

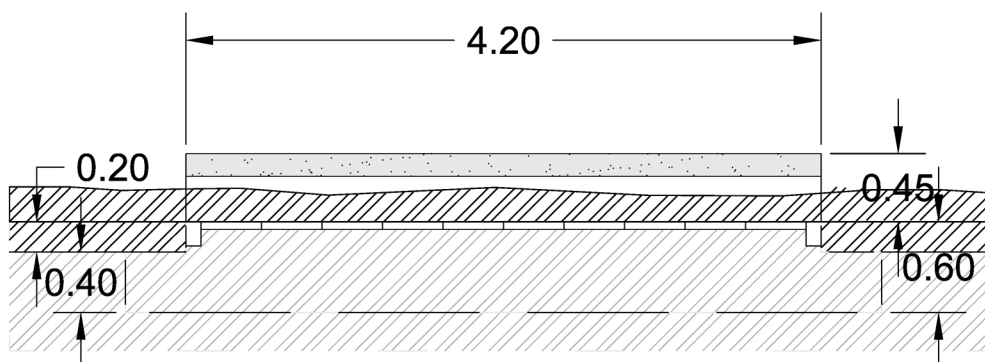


NOTA: TODAS LAS MEDIDAS, COTAS Y NIVELES DEBERAN SER VERIFICADAS EN OBRA

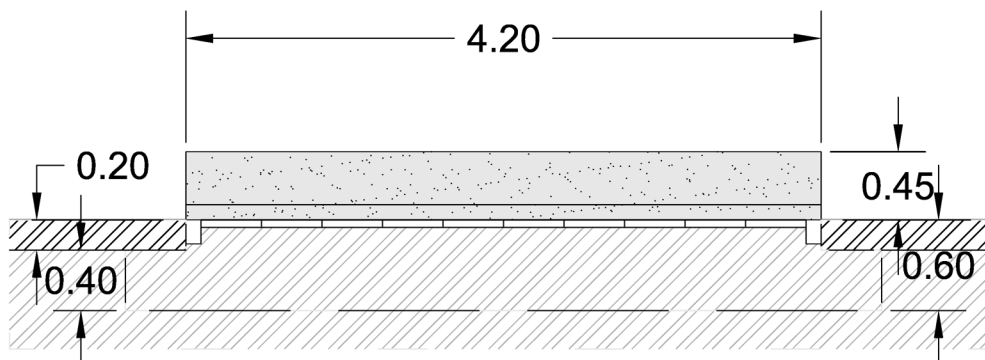

oasisurbanos
MDU - HACEMOS CIUDAD

MINISTERIO DE DESARROLLO URBANO
Subsecretaría de Proyectos de Urbanismo, Arquitectura e Infraestructura
Dirección General de Proyectos Urbanos y Arquitectura

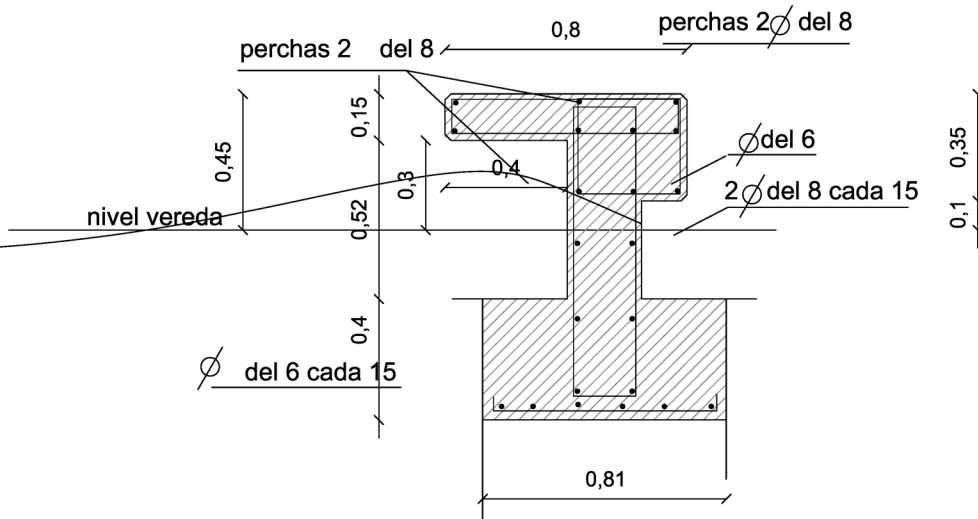

Gobierno de la Ciudad
de Buenos Aires

Obra: OASIS MAGALDI Y UNAMUNO

Plano N°

Plano: DETALLE DE BANCO "L"

DEQ-06

Fecha: 03/08/2011

Escala: 1:20