


**REFERENCIAS**

- CONDUCTO CLOACAL
- CONDUCTO PLUVIO CLOACAL
- CONDUCTO PLUVIAL
- CONDUCTO AGUA
- CONDUCTO GAS
- ▲ SUBTERRANEO
- ▨ ESTACIONAMIENTO
- ▨ SUBSUELO TEATRO COLON
- NAPA FREÁTICA

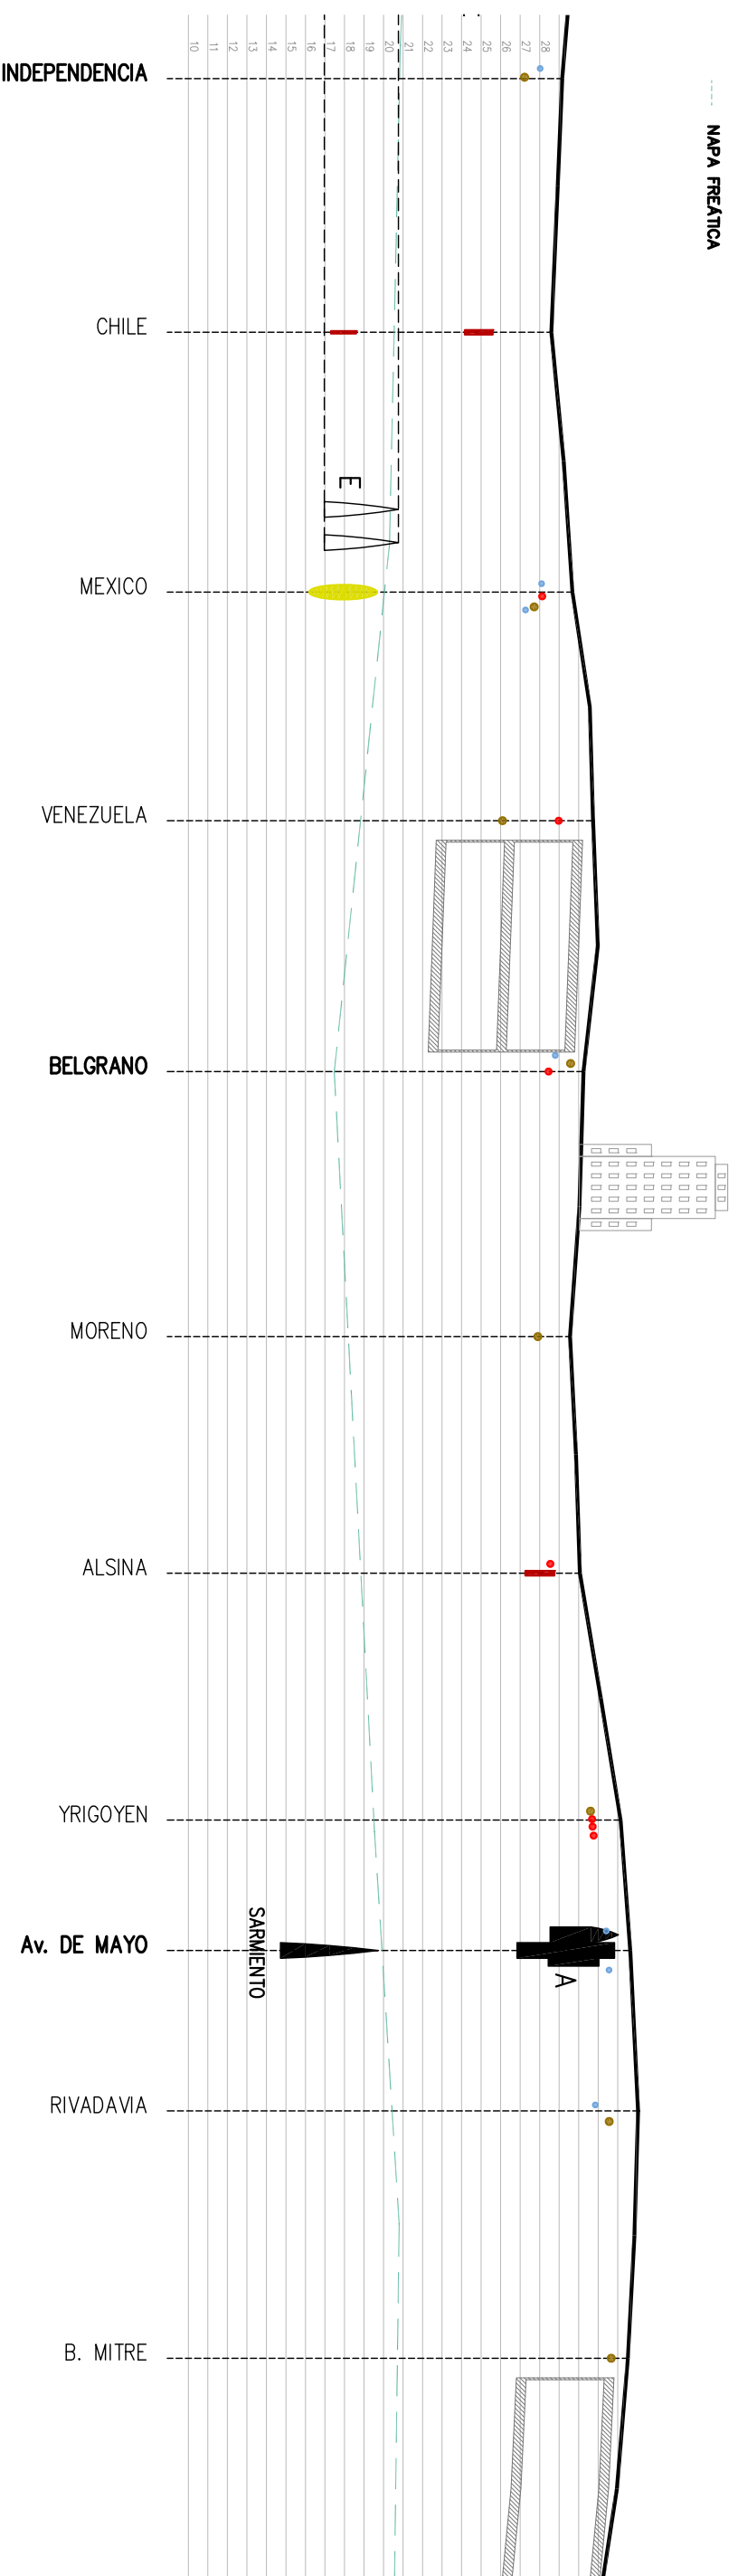

GOBIERNO DE LA CIUDAD DE BUENOS AIRES  
MINISTERIO DE DESARROLLO URBANO  
**AUSA**

**TÚNELES 9 DE JULIO**  
CIUDAD DE BUENOS AIRES

PROYECTISTA:  
**Ingenieros Consultores**

MODIFICACIONES		Dibujo	
0	EMISION ORIGINAL	Fecha	Reviso
		05/09	A.G.
			M.F.
			M.F.
			M.F.

**ANTEPROYECTO**

**INTERFERENCIAS**

Escala: H: 1:250  
V: 1:250  
Plano No.: **2/4**