



DETALLE PREMOLDEADO

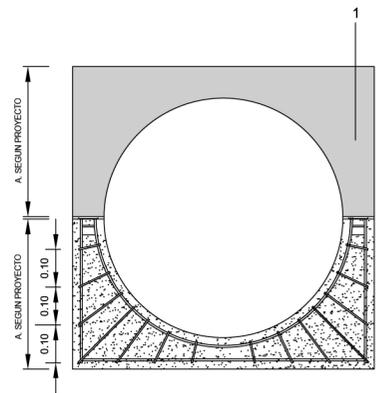


ESQUEMA ARMADURAS DE DISTRIBUCION

PLANTA

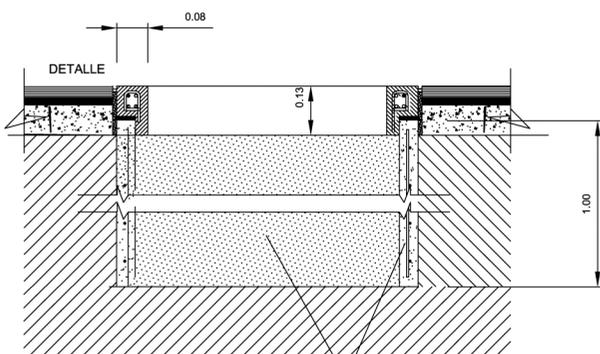

2
CORTE

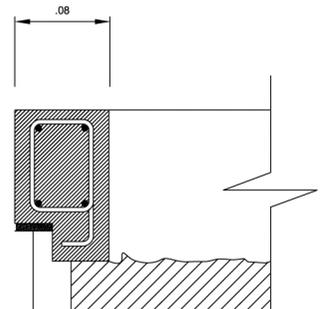

DETALLE FRONTAL Y DETALLE CORTE

1. Cazoleta de hormigón premoldeado de piedra partida, armado con hierros del 8 y estribos del 6. Terminación H° visto.
2. Encamisado de Hormigón armado esp. 5 cms. con malla interior 15 x 15 tipo Q92 (mallas soldadas en las aristas de encuentro). 1 lado libre a calzada

NOTA: El Contratista deberá proveer Muestra, la que deberá ser aprobada por la Inspección de Obra.

El Contratista confeccionará los planos de detalle definitivos, que deberán ser aprobados por la Inspección de Obra.

Asimismo, efectuará los cálculos y verificaciones estructurales correspondientes, para la aprobación por parte de la Inspección de Obra.

Obra: OASIS MAGALDI Y UNAMUNO		Plano N°
Plano: DETALLE DE CAZOLETAS		DSO-01
Fecha: 03/08/2011	Escala: 1:20	