




PLANTA DETALLE
SUJECION DE TUTORES A ARBOL

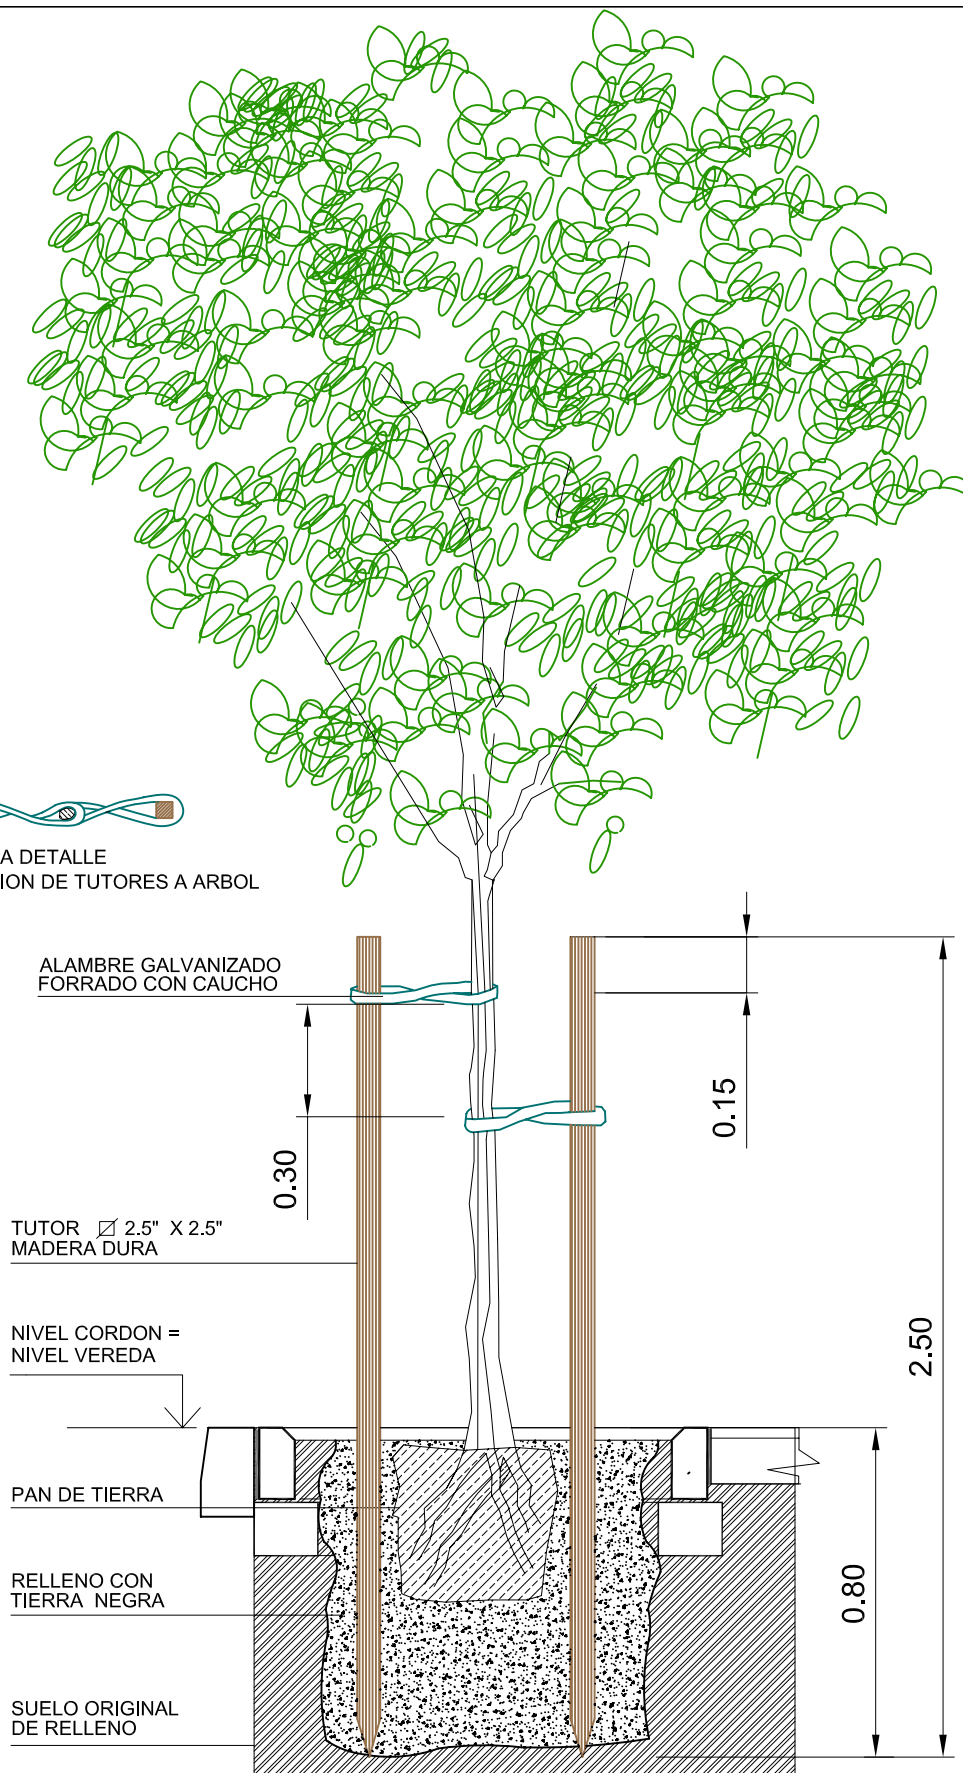

oasisurbanos
MDU - HACEMOS CIUDAD

MINISTERIO DE DESARROLLO URBANO
Subsecretaría de Proyectos de Urbanismo, Arquitectura e Infraestructura
Dirección General de Proyectos Urbanos y Arquitectura



Gobierno de la Ciudad
de Buenos Aires

Obra: OASIS MAGALDI Y UNAMUNO

Plano: DETALLE DE TUTOR PARA ARBOL

Fecha: SETIEMBRE 2012

ESC. 1:20

Plano N°

DIN06