



## **Gobierno de la Ciudad Autónoma de Buenos Aires**

“2018 – AÑO DE LOS JUEGOS OLÍMPICOS DE LA JUVENTUD” “

CIRCULAR ACLARATORIA CON CONSULTA N°5.

Licitación Pública de Obra Mayor N° 476/SIGAF/2018

### **OBRA: “PUESTA EN VALOR ACCESO SEDE CENTRAL DE LICENCIAS”**

Se emite la presente Circular a efectos de responder a los oferentes/interesados las consultas efectuadas en el punto que sigue:

- Consulta N°5 (Planos):
  - 1) Se consulta por los planos, dado que no se encuentran en la documentación adjunta.  
¿Se pueden subir a la web?  
Se adjunta los planos solicitados, anexo.





D





C



M

A

|                          |                 |  |                          |                |  |
|--------------------------|-----------------|--|--------------------------|----------------|--|
| DESCRIPCION<br>UBICACION | P3 490 x 200 cm |  | DESCRIPCION<br>UBICACION | P4 70 x 180 cm |  |
| CANTIDADES               | 1 UNIDAD        |  | CANTIDADES               | 1 UNIDAD       |  |

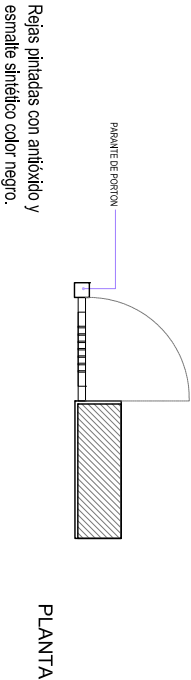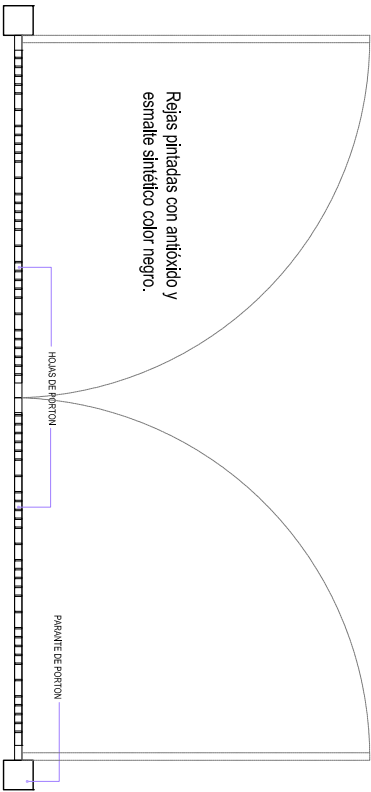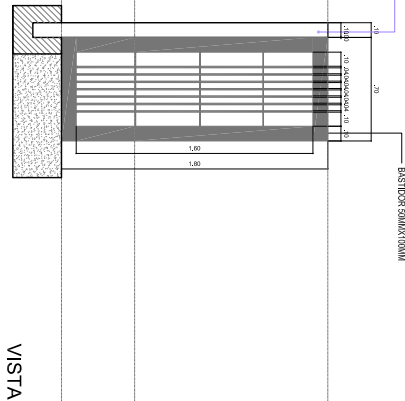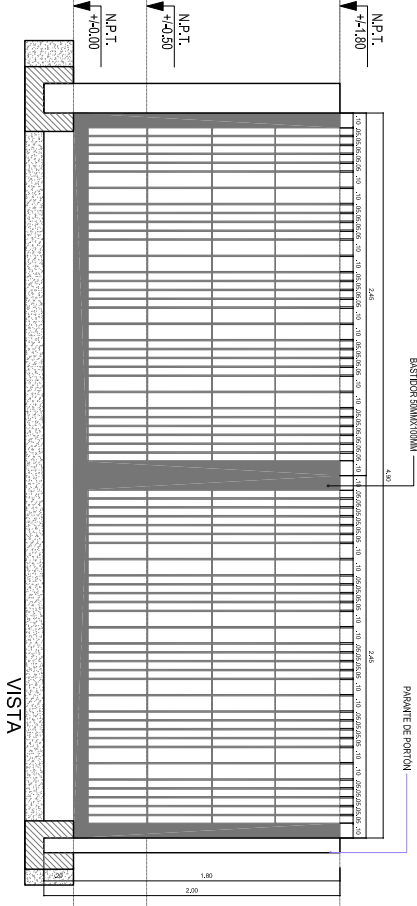

|          |  |          |  |
|----------|--|----------|--|
| MARCO    | BASTIDOR PERIMETRAL TUBO DE HIERRO DE 100MM x 10MM x 50MM  | MARCO    | BASTIDOR PERIMETRAL TUBO DE HIERRO DE 100MM x 10MM x 50MM (completo)   |
| HOJA     | 2 HOJAS CONFORMADAS DE PLANCHUELAS METALICAS VERTICALES DE 5MM DE ESPESOR CON 2 VARILLAS DE FIJACION TRANSVERSALES REDONDAS DE Ø 5MM | HOJA     | 1 HOJAS CONFORMADAS DE PLANCHUELAS METALICAS VERTICALES DE 5MM DE ESPESOR CON 3 VARILLAS DE FIJACION TRANSVERSALES REDONDAS DE Ø 5MM |
| APERTURA | DE ABRIR. APERTURA MANUAL  | APERTURA | DE ABRIR. MANO DERECHA. APERTURA MANUAL  |
| HERRAJES | PARANTES LATERALES TUBO DE HIERRO DE 200MM X200MM. PASADOR PORTACANDADO Y CANDADO EN PORTÓN  | HERRAJES | PARANTE LATERAL TUBO DE HIERRO DE 200MM X200MM + BISAGRAS SOLDADAS AL BASTIDOR. CERRADURA EMBUTIDA A DOS PUNTOS DE CIERRE.           |
| LOCALES  | ACCESO   | LOCALES  | ACCESO   |

NOTA:

Todas las medidas y niveles deberán replantearse en obra. Las que figuran en el plano son indicativas. La herrería y su predimensionado quedan sujetos a la corroboración segun el replanteo

Tipo de hoja : A3-279X420MM

Ruta Archivo: Z:\OBRAS DE ARQUITECTURA\ENTORNO ROCA\UCC\TACC\PLANS\411 HERRERIA-Avg

D

C



M

A

GOBIERNO DE LA CIUDAD DE BUENOS AIRES

MINISTERIO DE DESARROLLO URBANO Y TRANSPORTE

SECRETARIA DE TRANSPORTE

DIRECCION GENERAL DE INFRAESTRUCTURA DE TRANSPORTE

OBRA: Entorno Roca

RUBRO: ARQUITECTURA

PLANO: PLANILLA DE HERRERIA

Escala: 1:50


Fecha: 2019/05/22

Version: 01

DGIT

En todo estas vos.



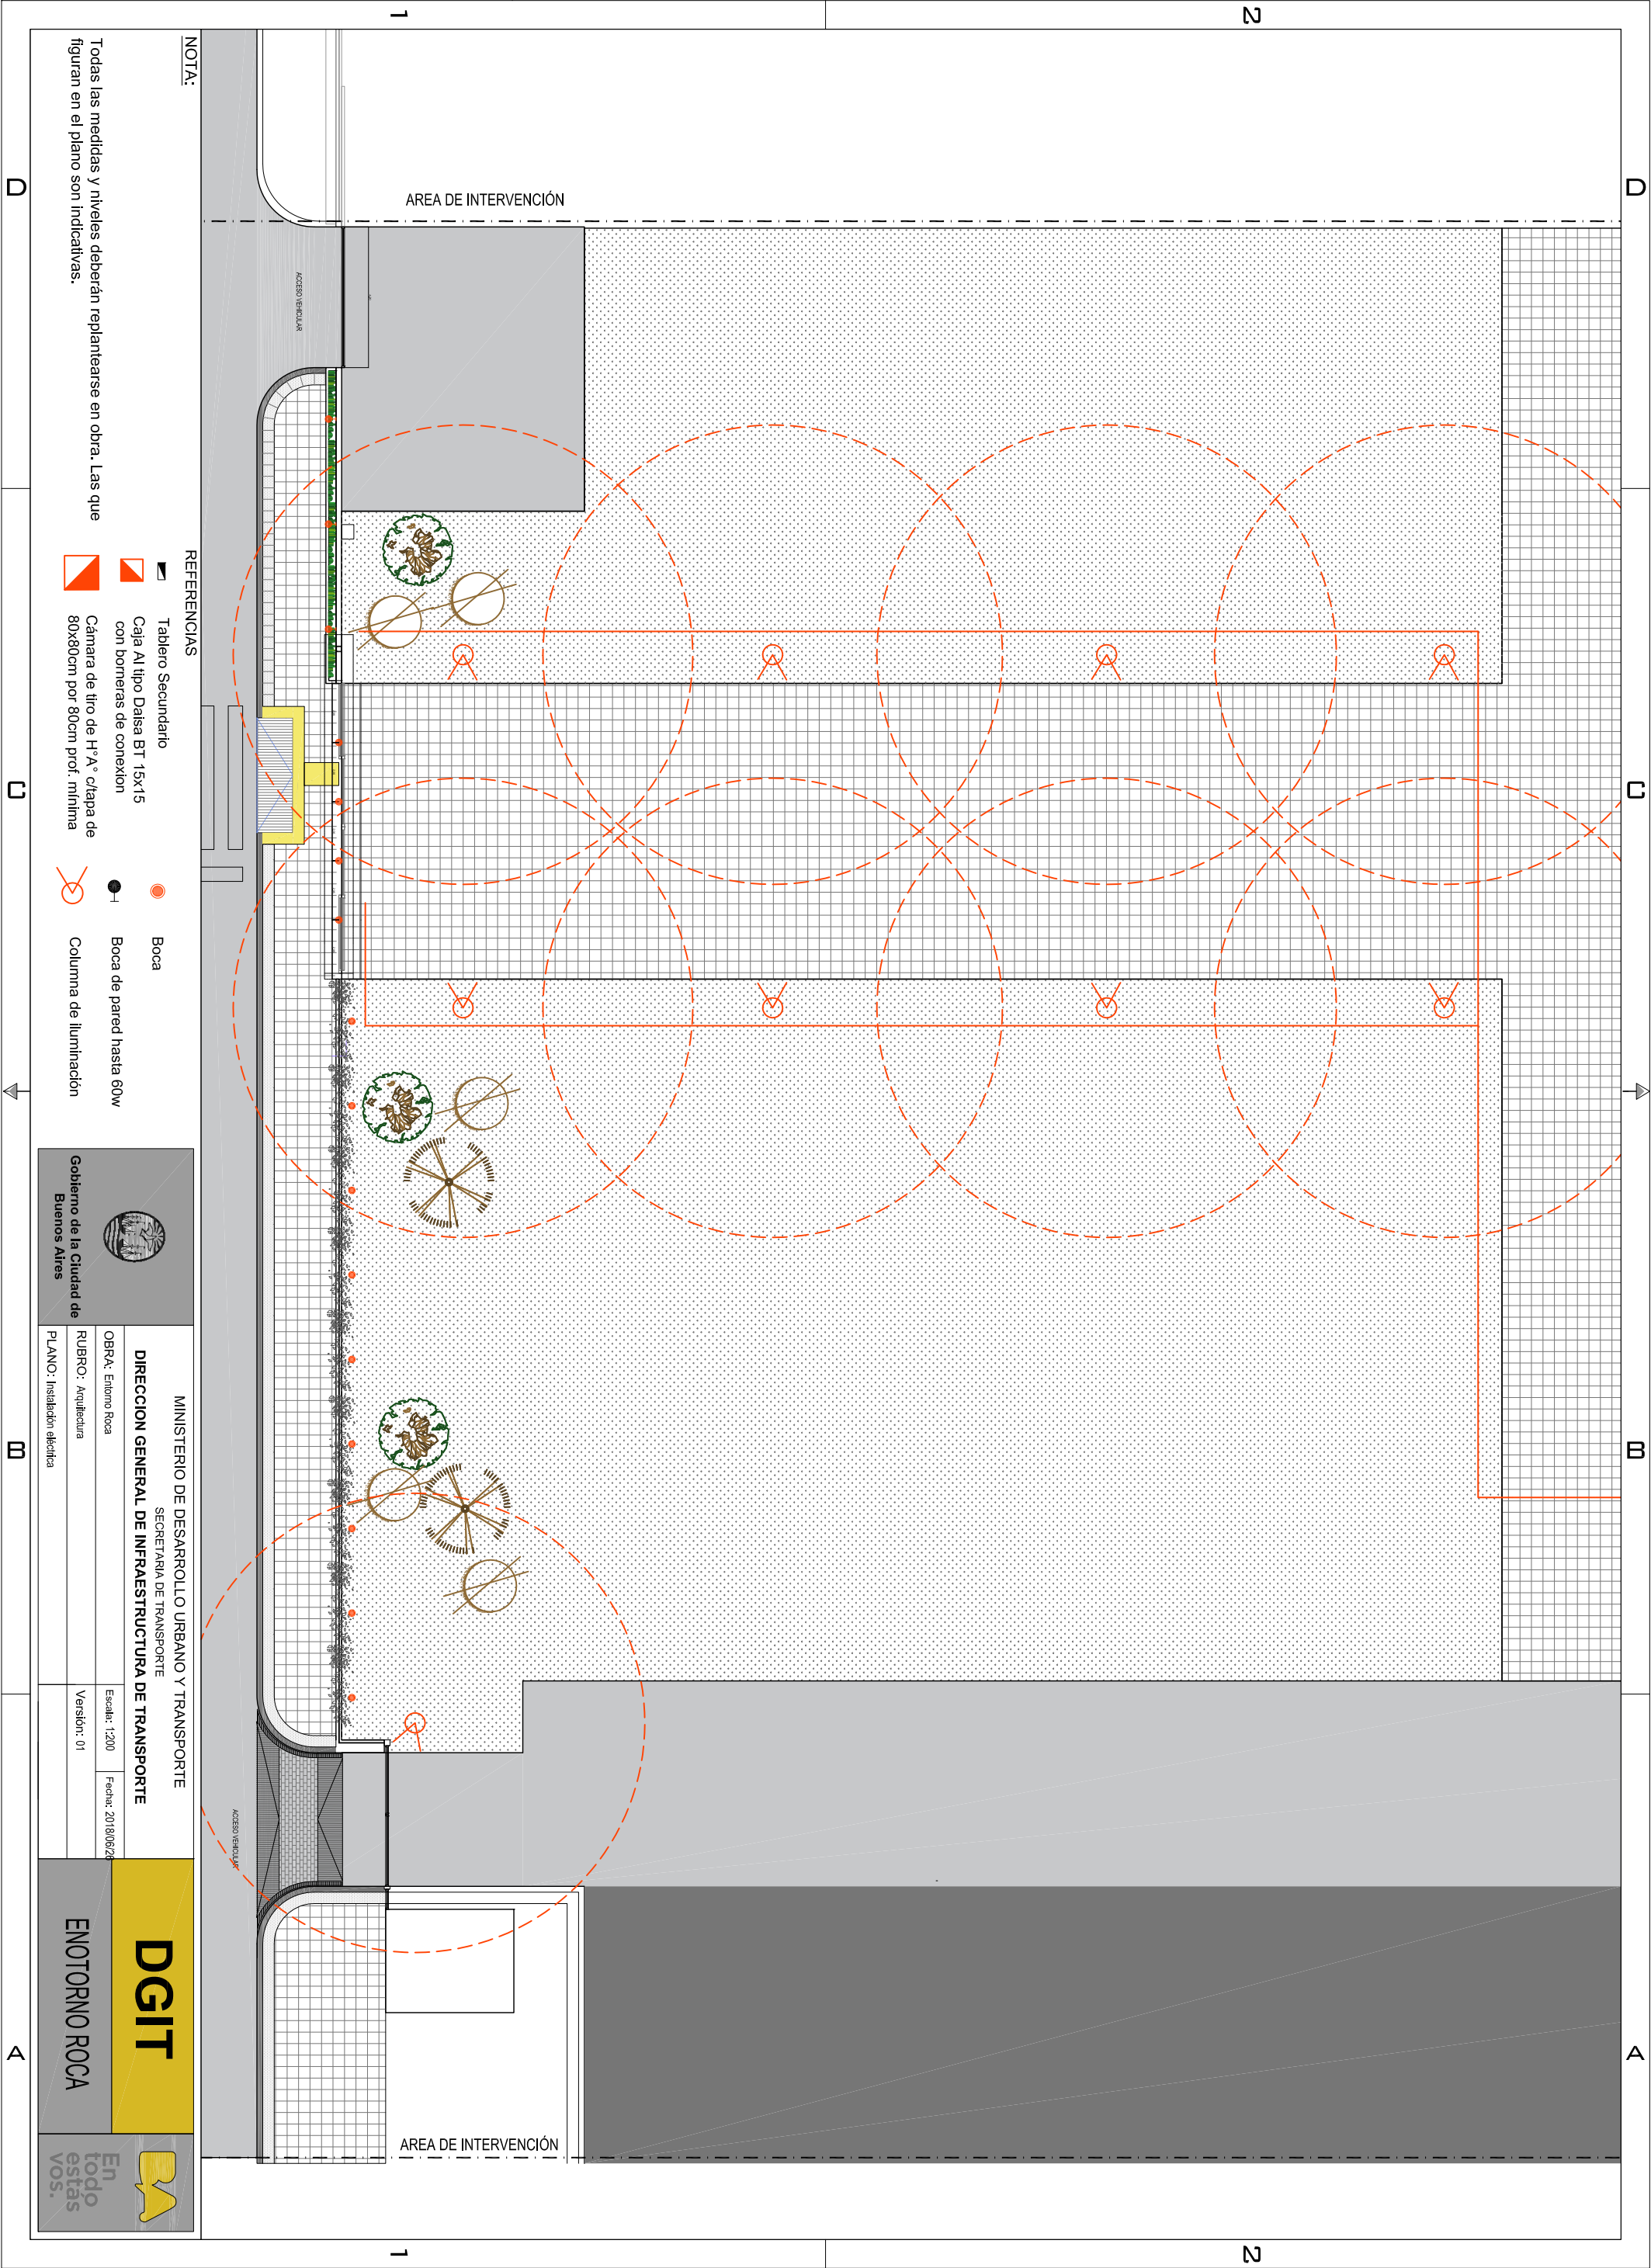



GOBIERNO DE LA CIUDAD DE BUENOS AIRES  
“2018 – AÑO DE LOS JUEGOS OLÍMPICOS DE LA JUVENTUD”

**Hoja Adicional de Firmas**  
**Pliego**

**Número:**

Buenos Aires,

**Referencia:** Circular con consulta N°5 - S/EX-2018-20888671-DGHCT

---

El documento fue importado por el sistema GEDO con un total de 5 pagina/s.