


SECTOR AV LIBERTADOR Y SARMIENTO

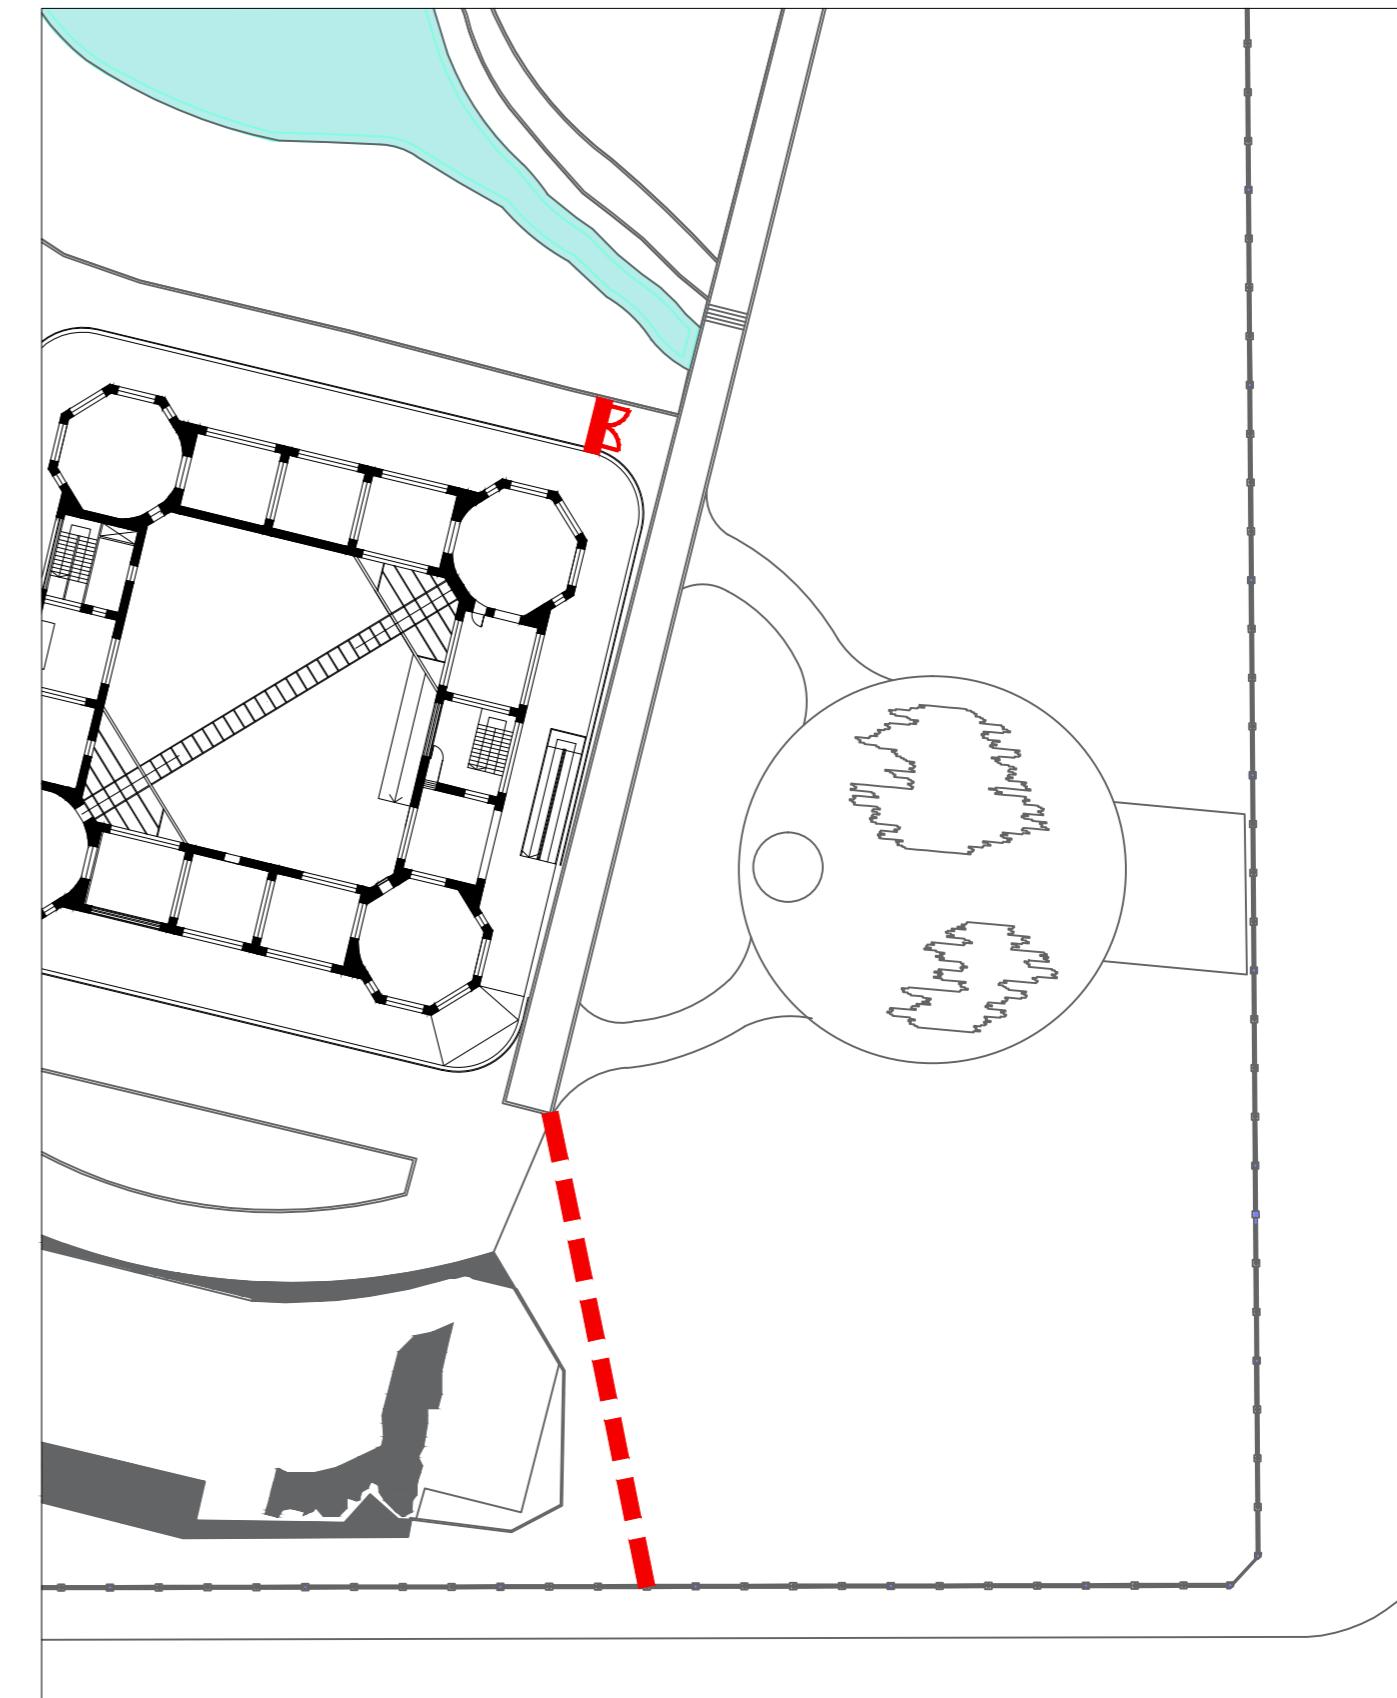

SECTOR AV. DEL LIBERTADOR Y REPUBLICA DE LA INDIA

PANEL FIJO DE CHAPA CALADA

PORTICO DE ACCESO

PUERTA Y PORTON DE ACCESO

NOTA:

EL PRESENTE PLANO ES INDICATIVO. LA CONTRATISTA CONFECCIONARA LOS PLANOS DE DETALLE DEFINITIVO, QUE DEBERAN SER APROBADOS POR LA INSPECCION DE OBRA COMO CONDICION PREVIA A LA EJECUCION DE LOS TRABAJOS. EL PLANO PRESENTADO POR LA CONTRATISTA ESTARA EN UN TODO DE ACUERDO CON LAS NORMATIVAS VIGENTES. TODAS LAS MEDIDAS Y NIVELES SE VERIFICARAN EN OBRA POR EL CONTRATISTA.

TODOS LOS DETALLES CONSTRUCTIVOS SERAN APROBADOS POR LA INSPECCION DE OBRA. LOS PLANOS DE INSTALACIONES SON INDICATIVOS QUEDANDO A CARGO Y RESPONSABILIDAD EL RELEVAMIENTO DE LAS INSTALACIONES EXISTENTES COMO ASI TAMBIEN SUS ACOMETIDAS A RED.

SECRETARIA DE AMBIENTE
UNIDAD DE PROYECTOS ECOPARQUE INTERACTIVO



Gobierno de la Ciudad Autónoma de Buenos Aires

Obra: Cerramientos y Puntos de Control


Plano: TRAZA CERRAMIENTO

Fecha: 19-03-2022


Expediente:

Escala: 1:1000

IMP-01

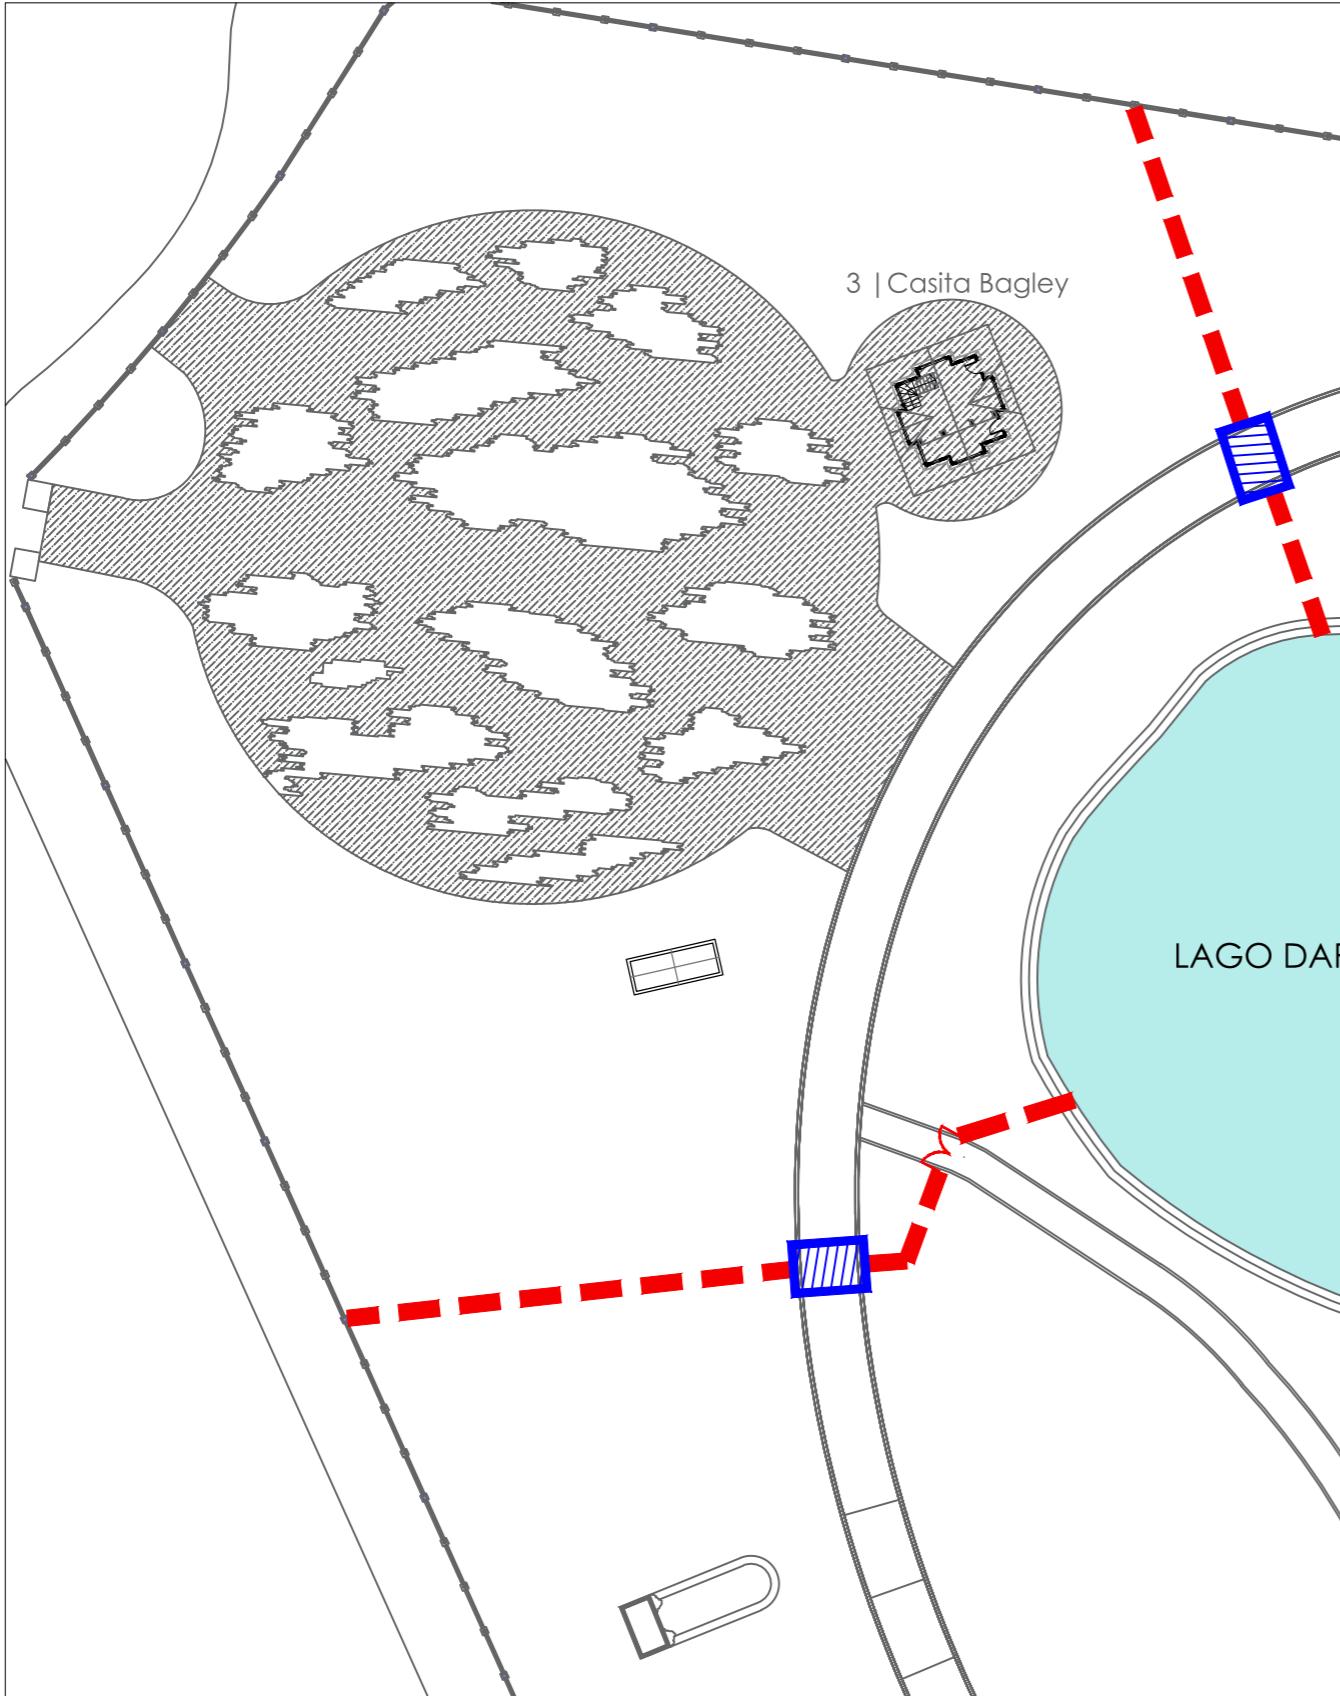

SECTOR PLAZA ITALIA

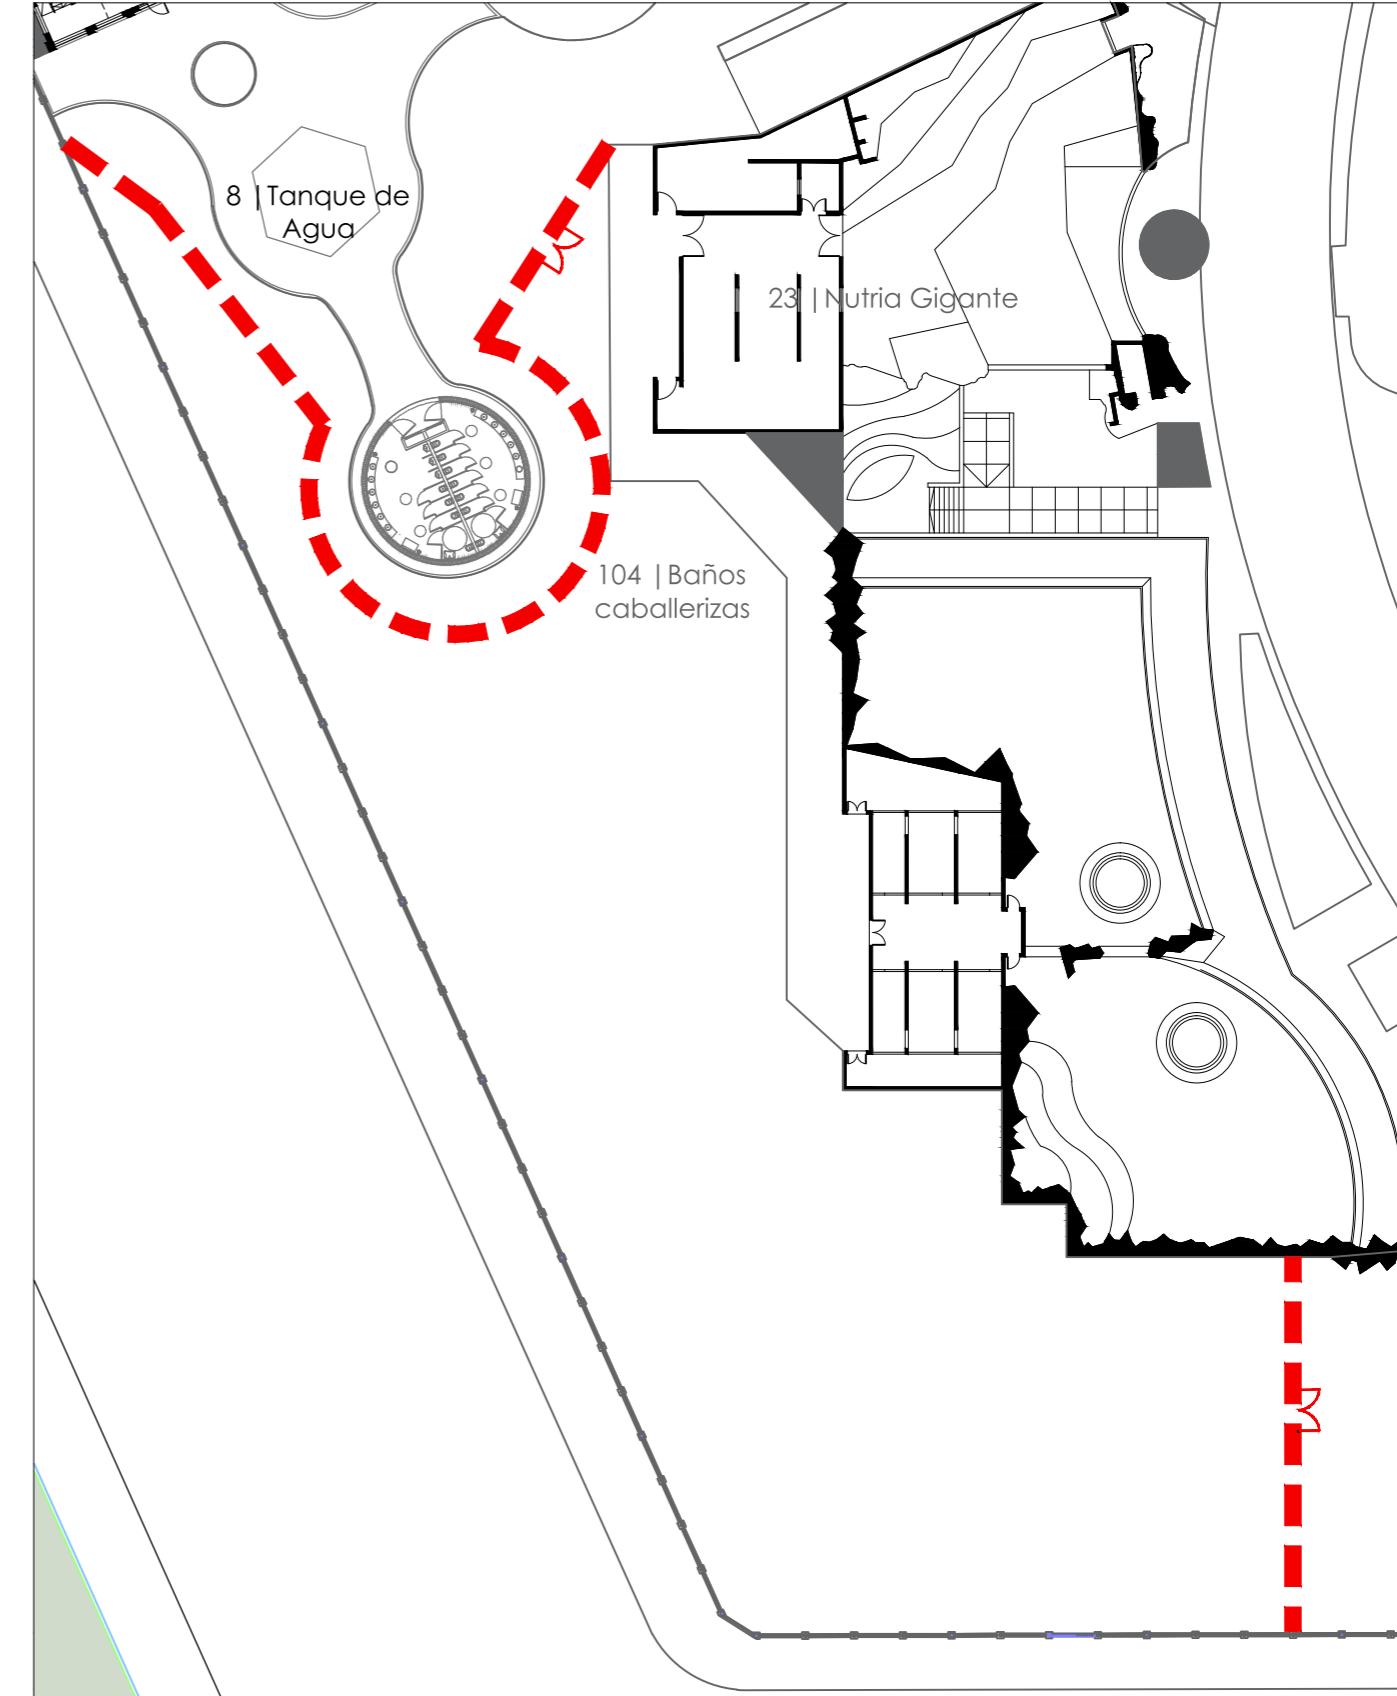

SECTOR AV. LAS HERAS Y REPUBLICA DE LA INDIA

PANEL FIJO DE CHAPA CALADA

PORTICO DE ACCESO

PUERTA Y PORTON DE ACCESO

NOTA:

EL PRESENTE PLANO ES INDICATIVO. LA CONTRATISTA CONFECCIONARA LOS PLANOS DE DETALLE DEFINITIVO, QUE DEBERAN SER APROBADOS POR LA INSPECCION DE OBRA COMO CONDICION PREVIA A LA EJECUCION DE LOS TRABAJOS. EL PLANO PRESENTADO POR LA CONTRATISTA ESTARA EN UN TODO DE ACUERDO CON LAS NORMATIVAS VIGENTES. TODAS LAS MEDIDAS Y NIVELES SE VERIFICARAN EN OBRA POR EL CONTRATISTA.

TODOS LOS DETALLES CONSTRUCTIVOS SERAN APROBADOS POR LA INSPECCION DE OBRA. LOS PLANOS DE INSTALACIONES SON INDICATIVOS QUEDANDO A CARGO Y RESPONSABILIDAD EL RELEVAMIENTO DE LAS INSTALACIONES EXISTENTES COMO ASI TAMBIEN SUS ACOMETIDAS A RED.

SECRETARIA DE AMBIENTE
UNIDAD DE PROYECTOS ECOPARQUE INTERACTIVO



Gobierno de la Ciudad Autónoma de Buenos Aires

Obra: Cerramientos y Puntos de Control


Plano: TRAZA CERRAMIENTO

Expediente:

Fecha: 19-03-2022

Escala: 1:1000

IMP-00

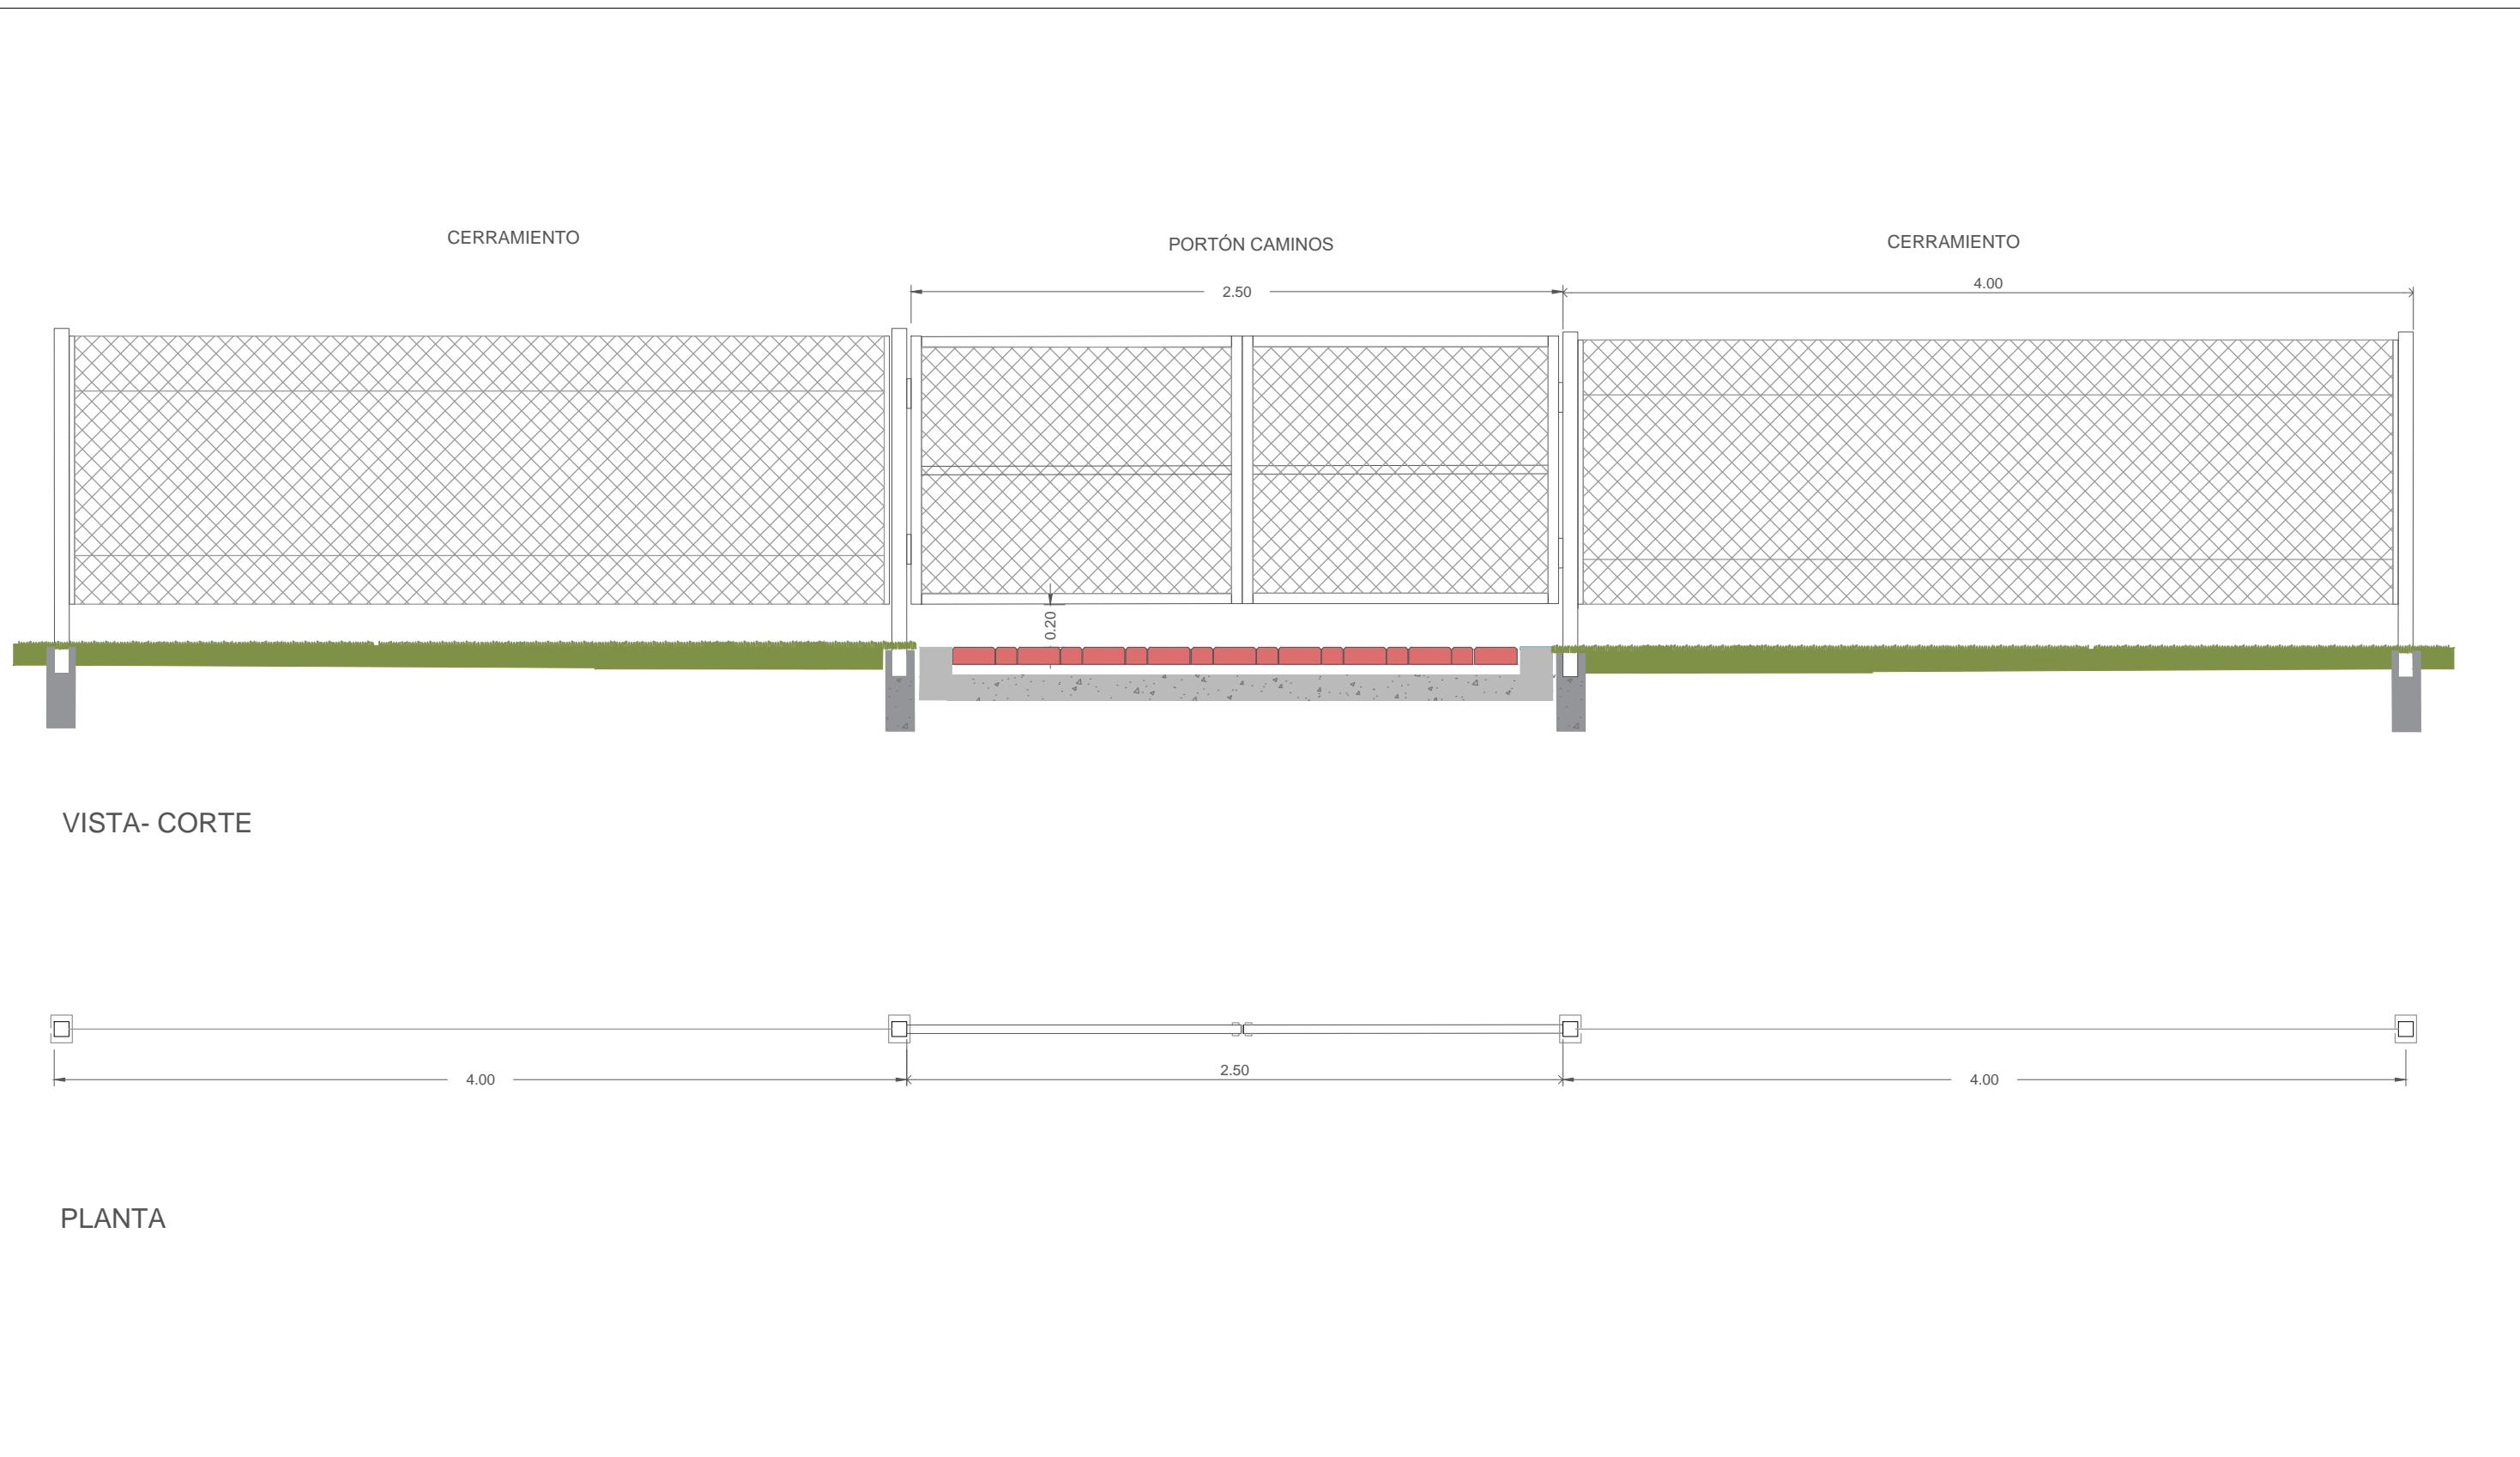

NOTA:

EL PRESENTE PLANO ES INDICATIVO. SE CONFECCIONARA LOS PLANOS DE DETALLE DEFINITIVO, QUE DEBERAN SER APROBADOS POR EL ECOPARQUE INTERACTIVO.

SECRETARIA DE AMBIENTE
UNIDAD DE PROYECTOS ECOPARQUE INTERACTIVO



Gobierno de la Ciudad Autónoma de Buenos Aires





Punto: VISTA CERRAMIENTO

Fecha: 19-03-2022

Expediente:

Escala:

ARQ-00

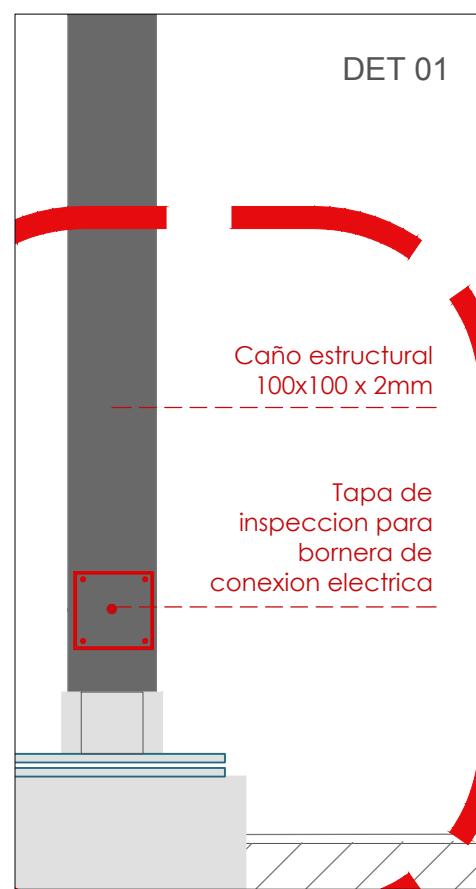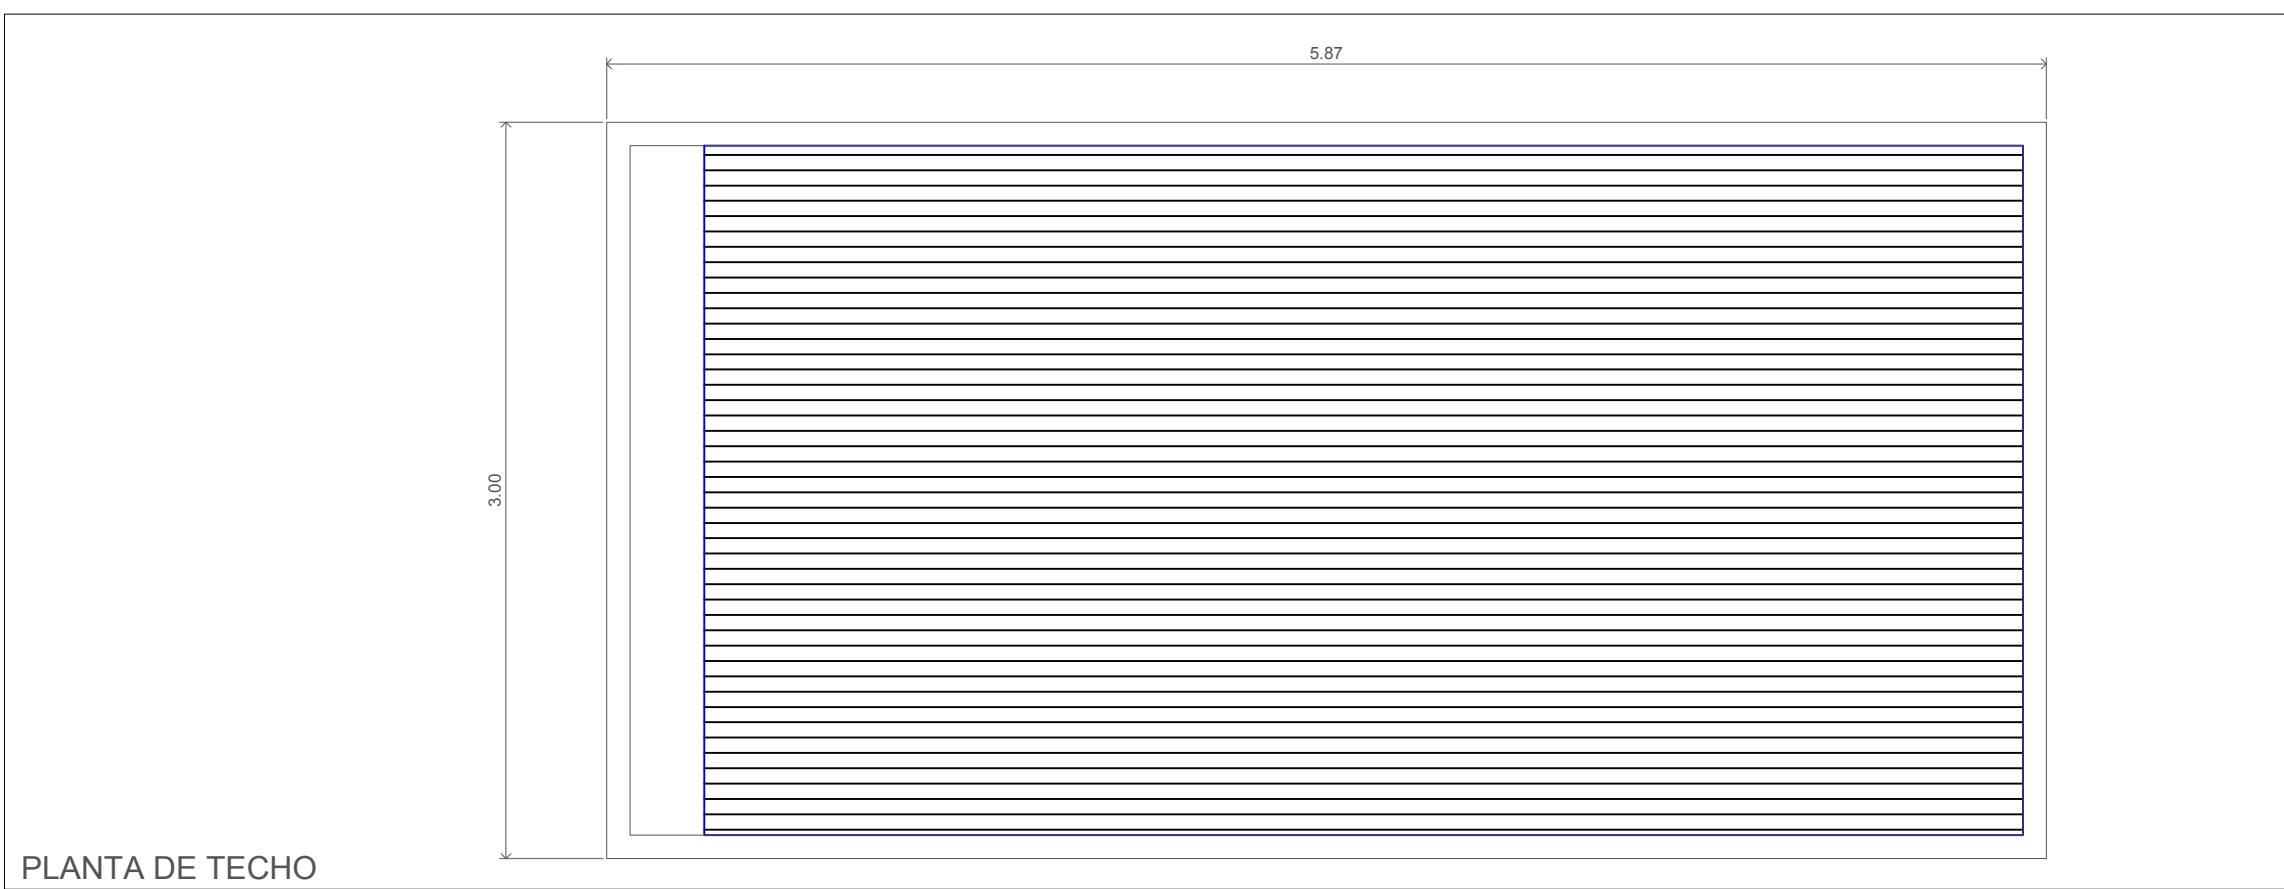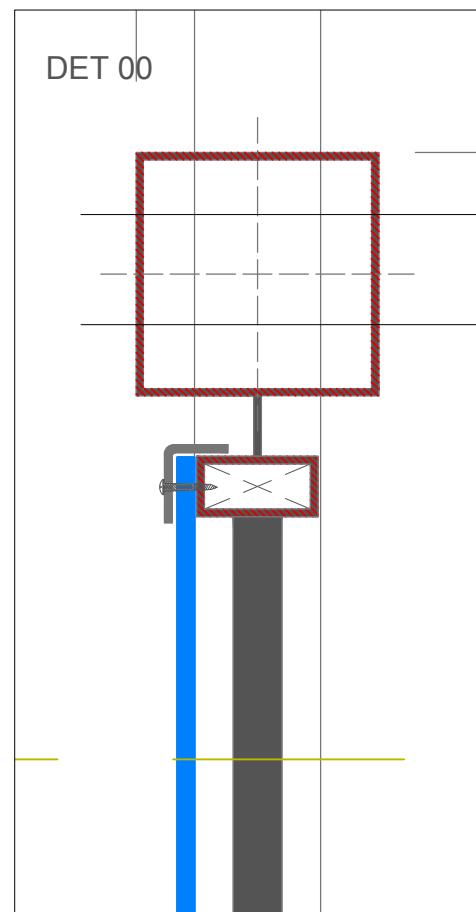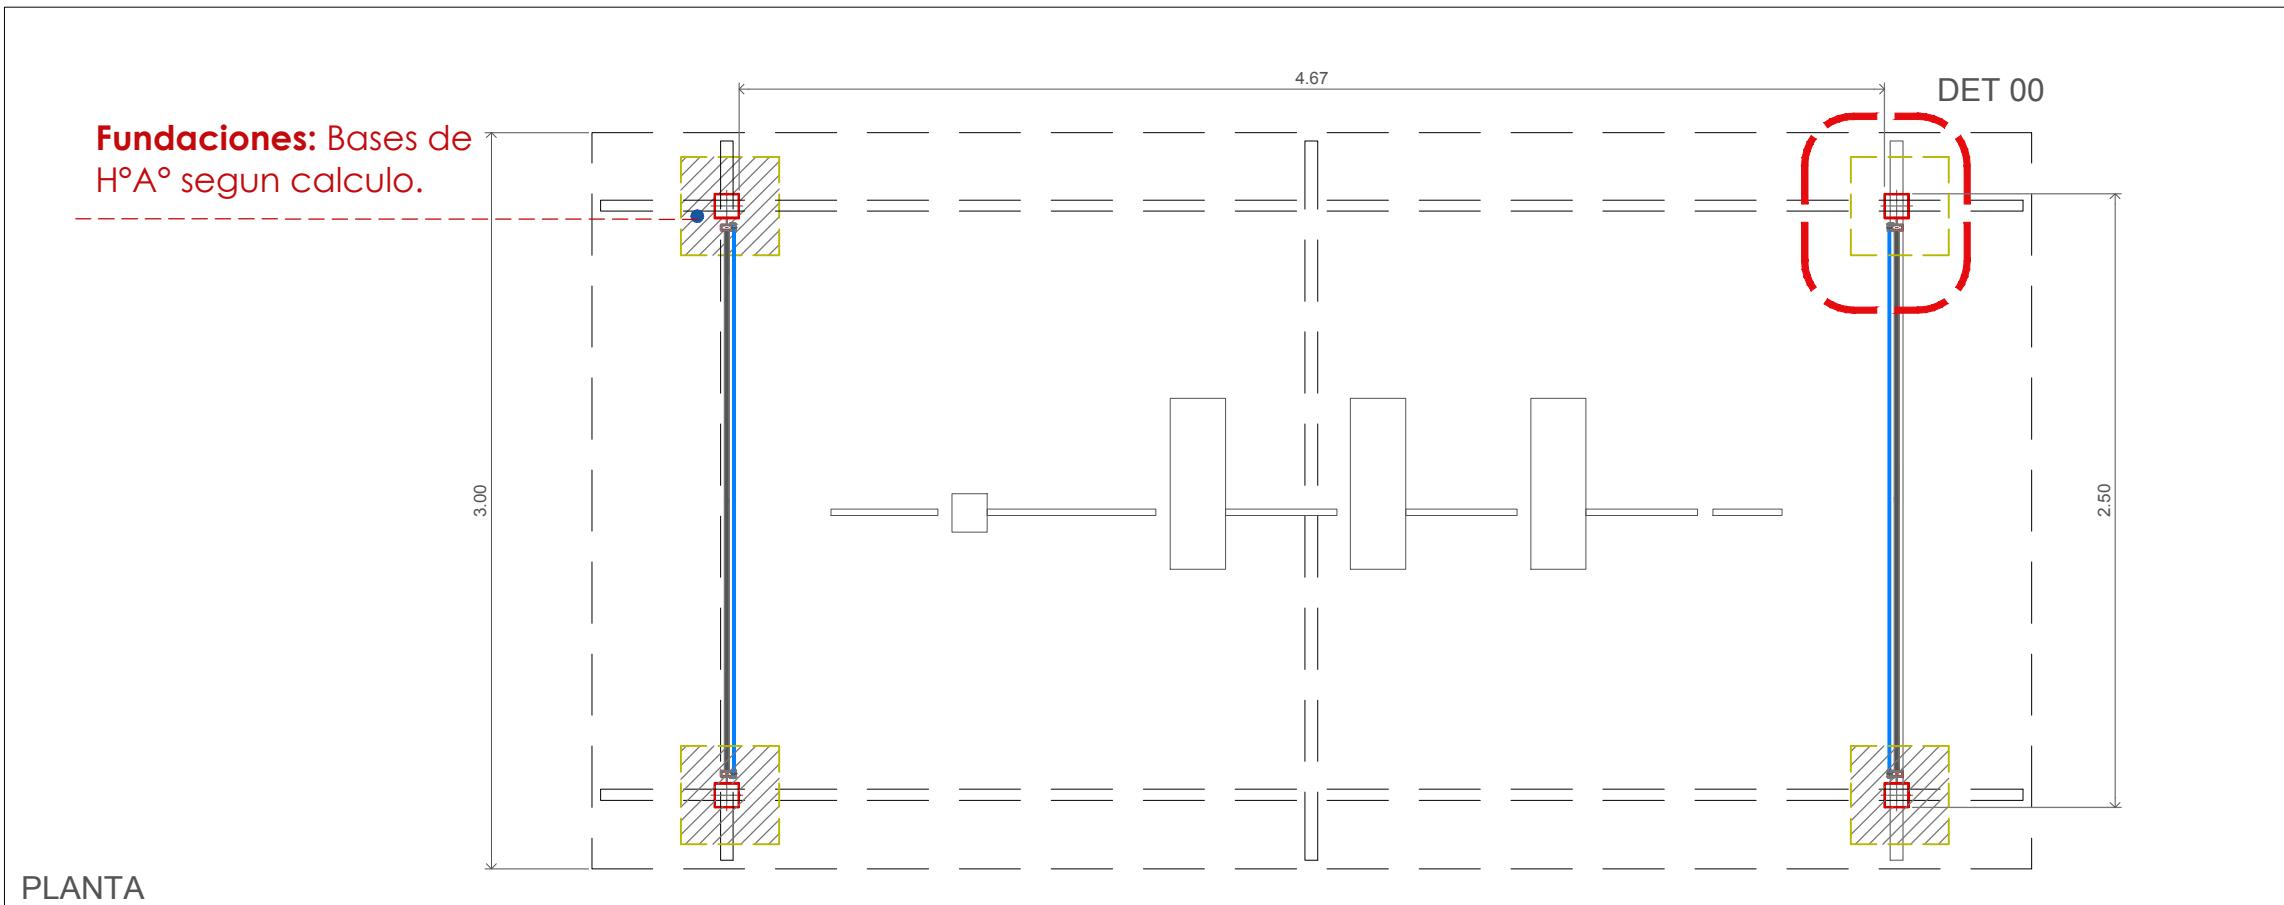

NOTA:
EL PRESENTE PLANO ES INDICATIVO. SE CONFECCIONARA LOS PLANOS DE DETALLE DEFINITIVO, QUE DEBERAN SER APROBADOS POR EL ECOPARQUE INTERACTIVO.

SECRETARIA DE AMBIENTE
UNIDAD DE PROYECTOS ECOPARQUE INTERACTIVO



Gobierno de la Ciudad Autónoma de Buenos Aires





Piano: PLANTA PUNTO DE CONTROL

Fecha: 19-03-2022

Expediente:

Escala:

ARQ-01

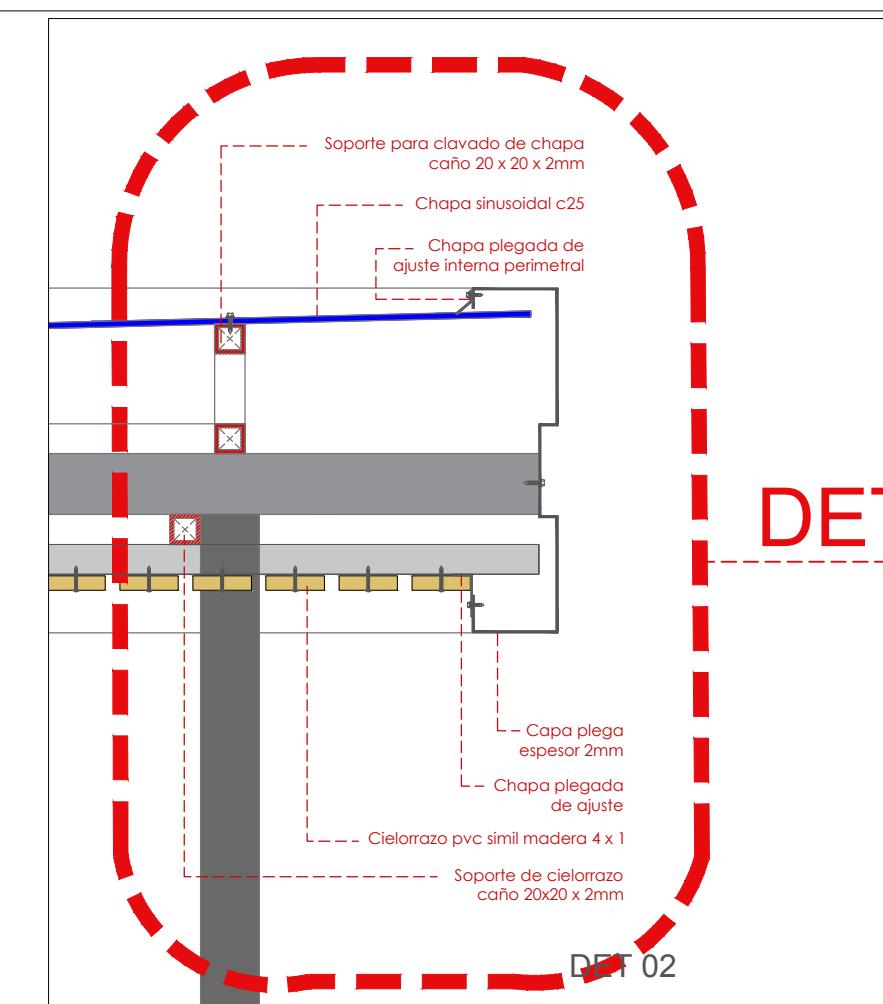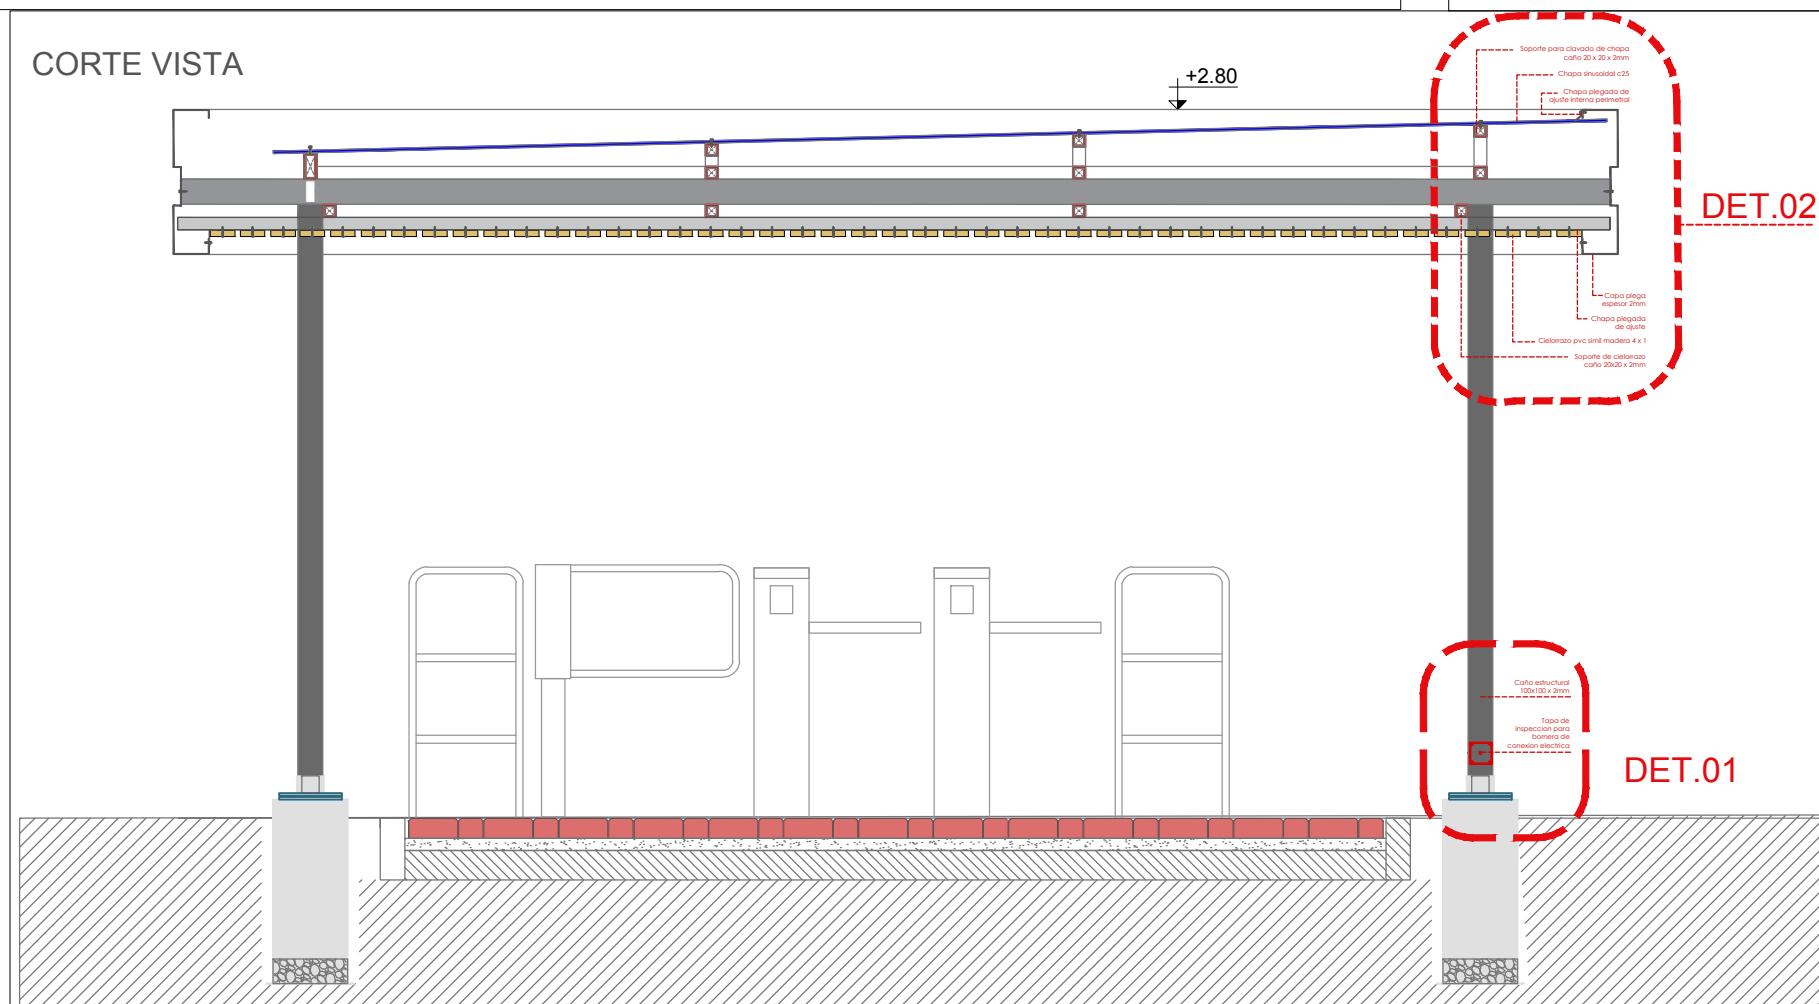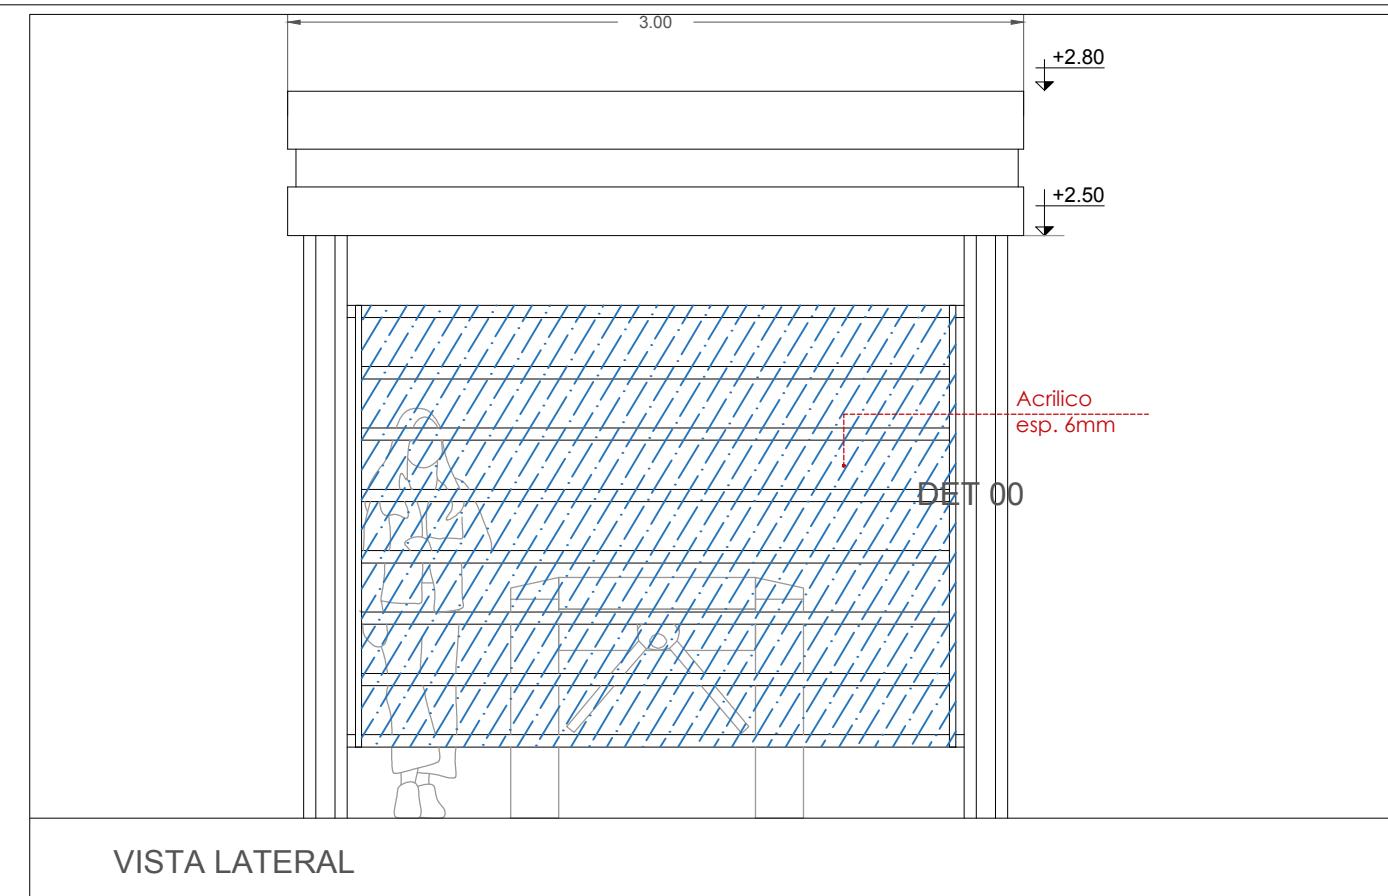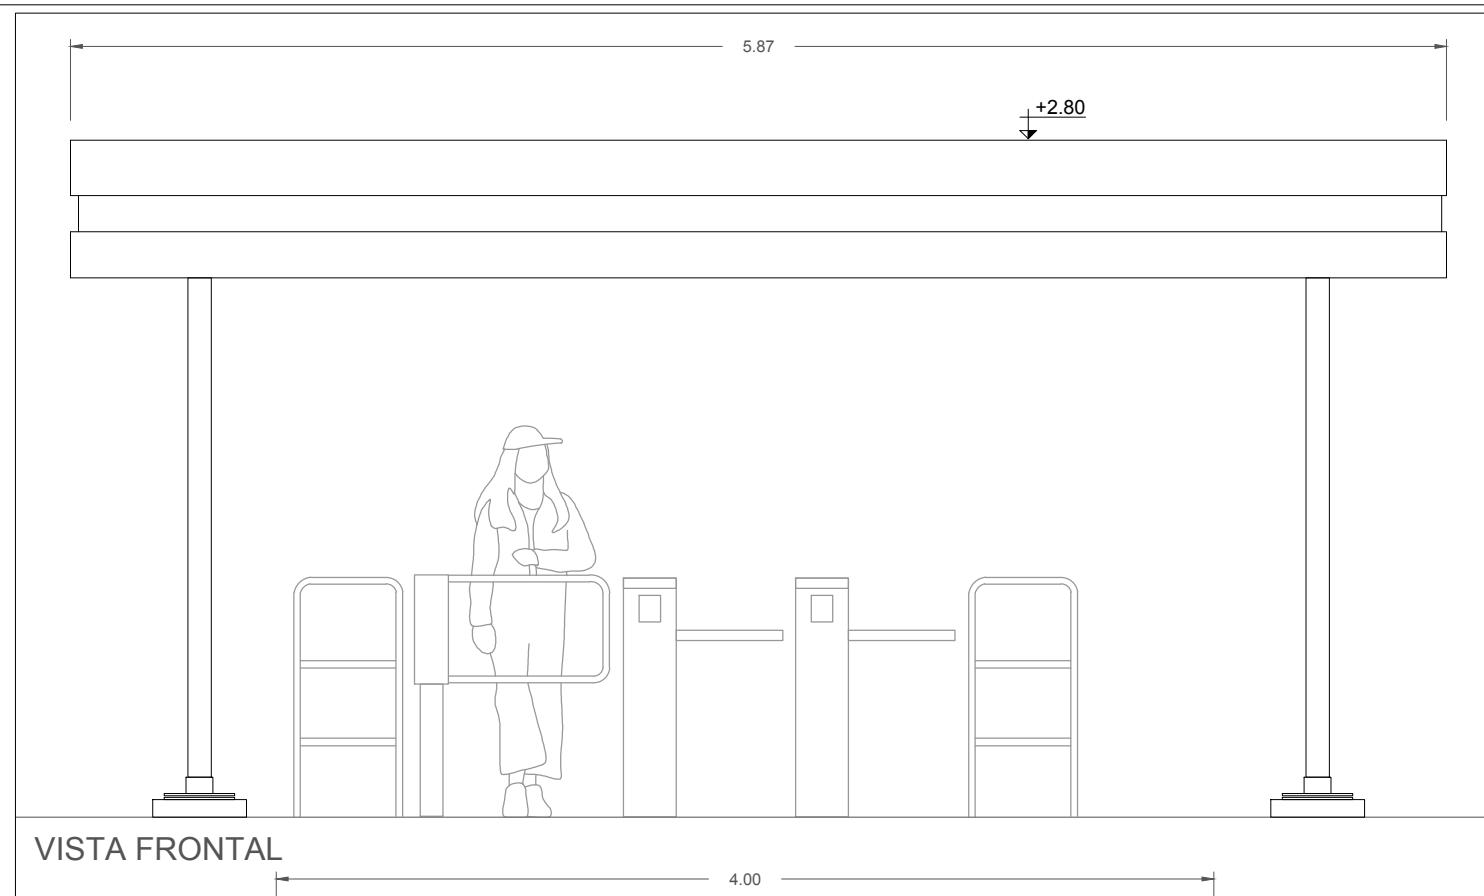

NOTA:

EL PRESENTE PLANO ES INDICATIVO. SE CONFECCIONARA LOS PLANOS DE DETALLE DEFINITIVO, QUE DEBERAN SER APROBADOS POR EL ECOPARQUE INTERACTIVO.

SECRETARIA DE AMBIENTE
UNIDAD DE PROYECTOS ECOPARQUE INTERACTIVO



Gobierno de la Ciudad Autónoma de Buenos Aires

Punto de Control

Fecha: 19-03-2022

Expediente:

Escala:

ARQ-02



G O B I E R N O D E L A C I U D A D D E B U E N O S A I R E S

"2022 - Año del 40º Aniversario de la Guerra de Malvinas. En homenaje a los veteranos y caídos en la defensa de las Islas Malvinas y el Atlántico Sur"

**Hoja Adicional de Firmas
Informe gráfico**

Número:

Buenos Aires,

Referencia: S/Planos - CERCO DE CONTENCION PERIMETRAL Y ACCESO

El documento fue importado por el sistema GEDO con un total de 5 pagina/s.