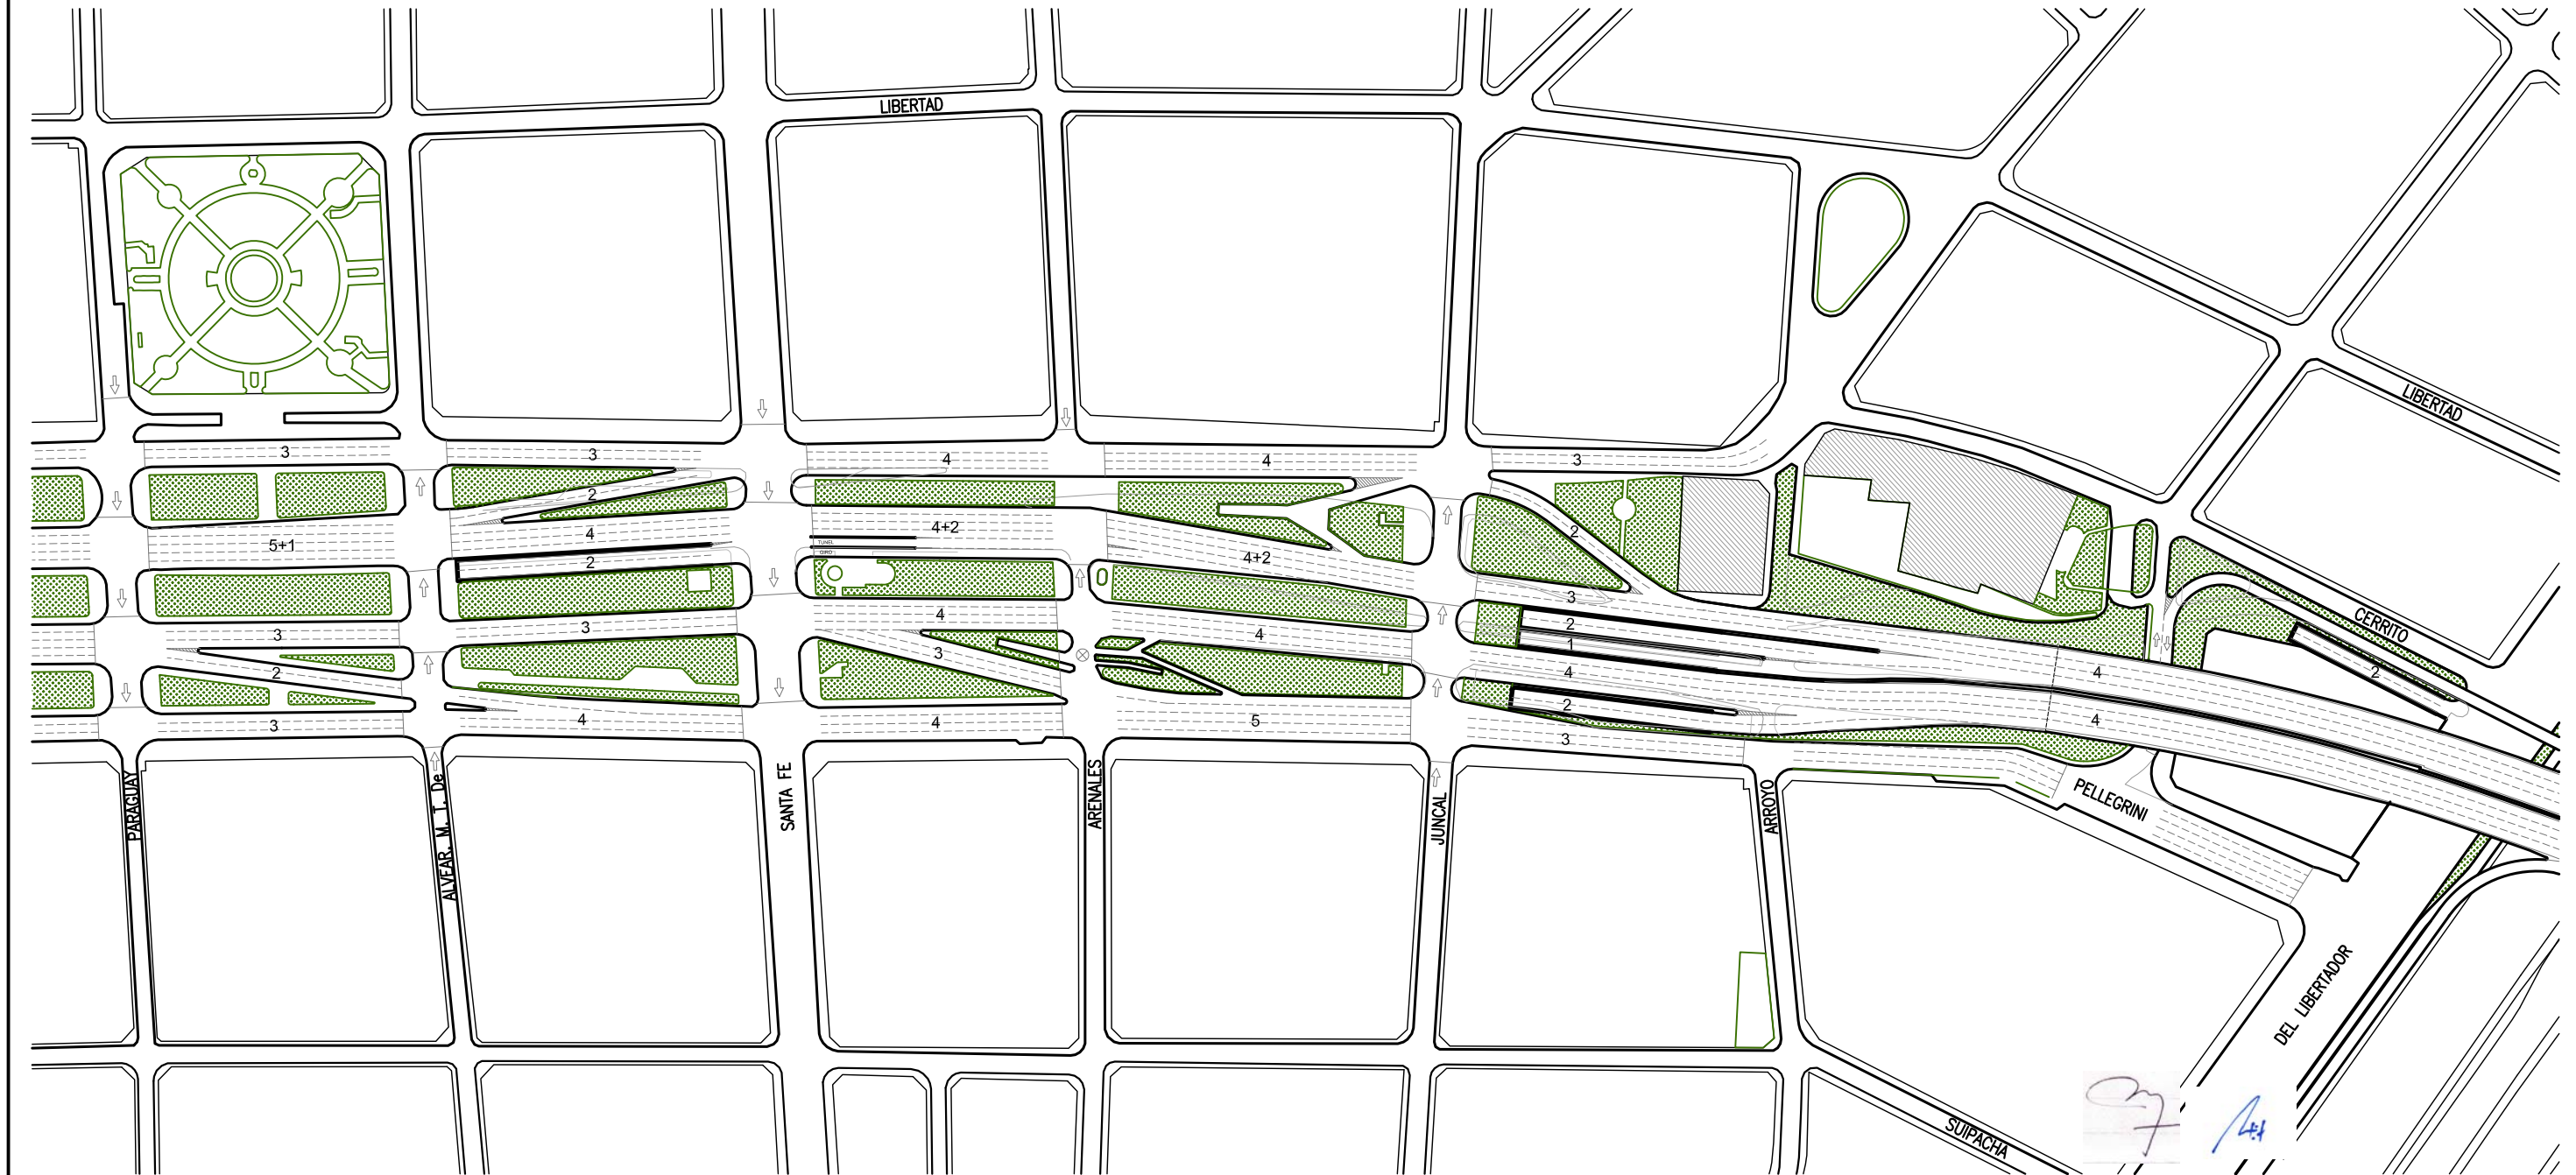

GOBIERNO DE LA CIUDAD DE BUENOS AIRES MINISTERIO DE DESARROLLO URBANO AUSA	TÚNELES 9 DE JULIO CIUDAD DE BUENOS AIRES	PROYECTISTA: Ingenieros Consultores	0 EMISION ORIGINAL 05/09 E.N. A.G. M.F. MODIFICACIONES Fecha Dibujo Reviso Aprobo	Dibujo E.N. Fecha 20/05/09 Reviso A.G. Fecha 20/05/09 Aprobo M.F Fecha 20/05/09	ANTEPROYECTO	PLANALTIMETRÍA DE SUPERFICIE	Escalas: 1:2000 Plano Nro.: 4/4