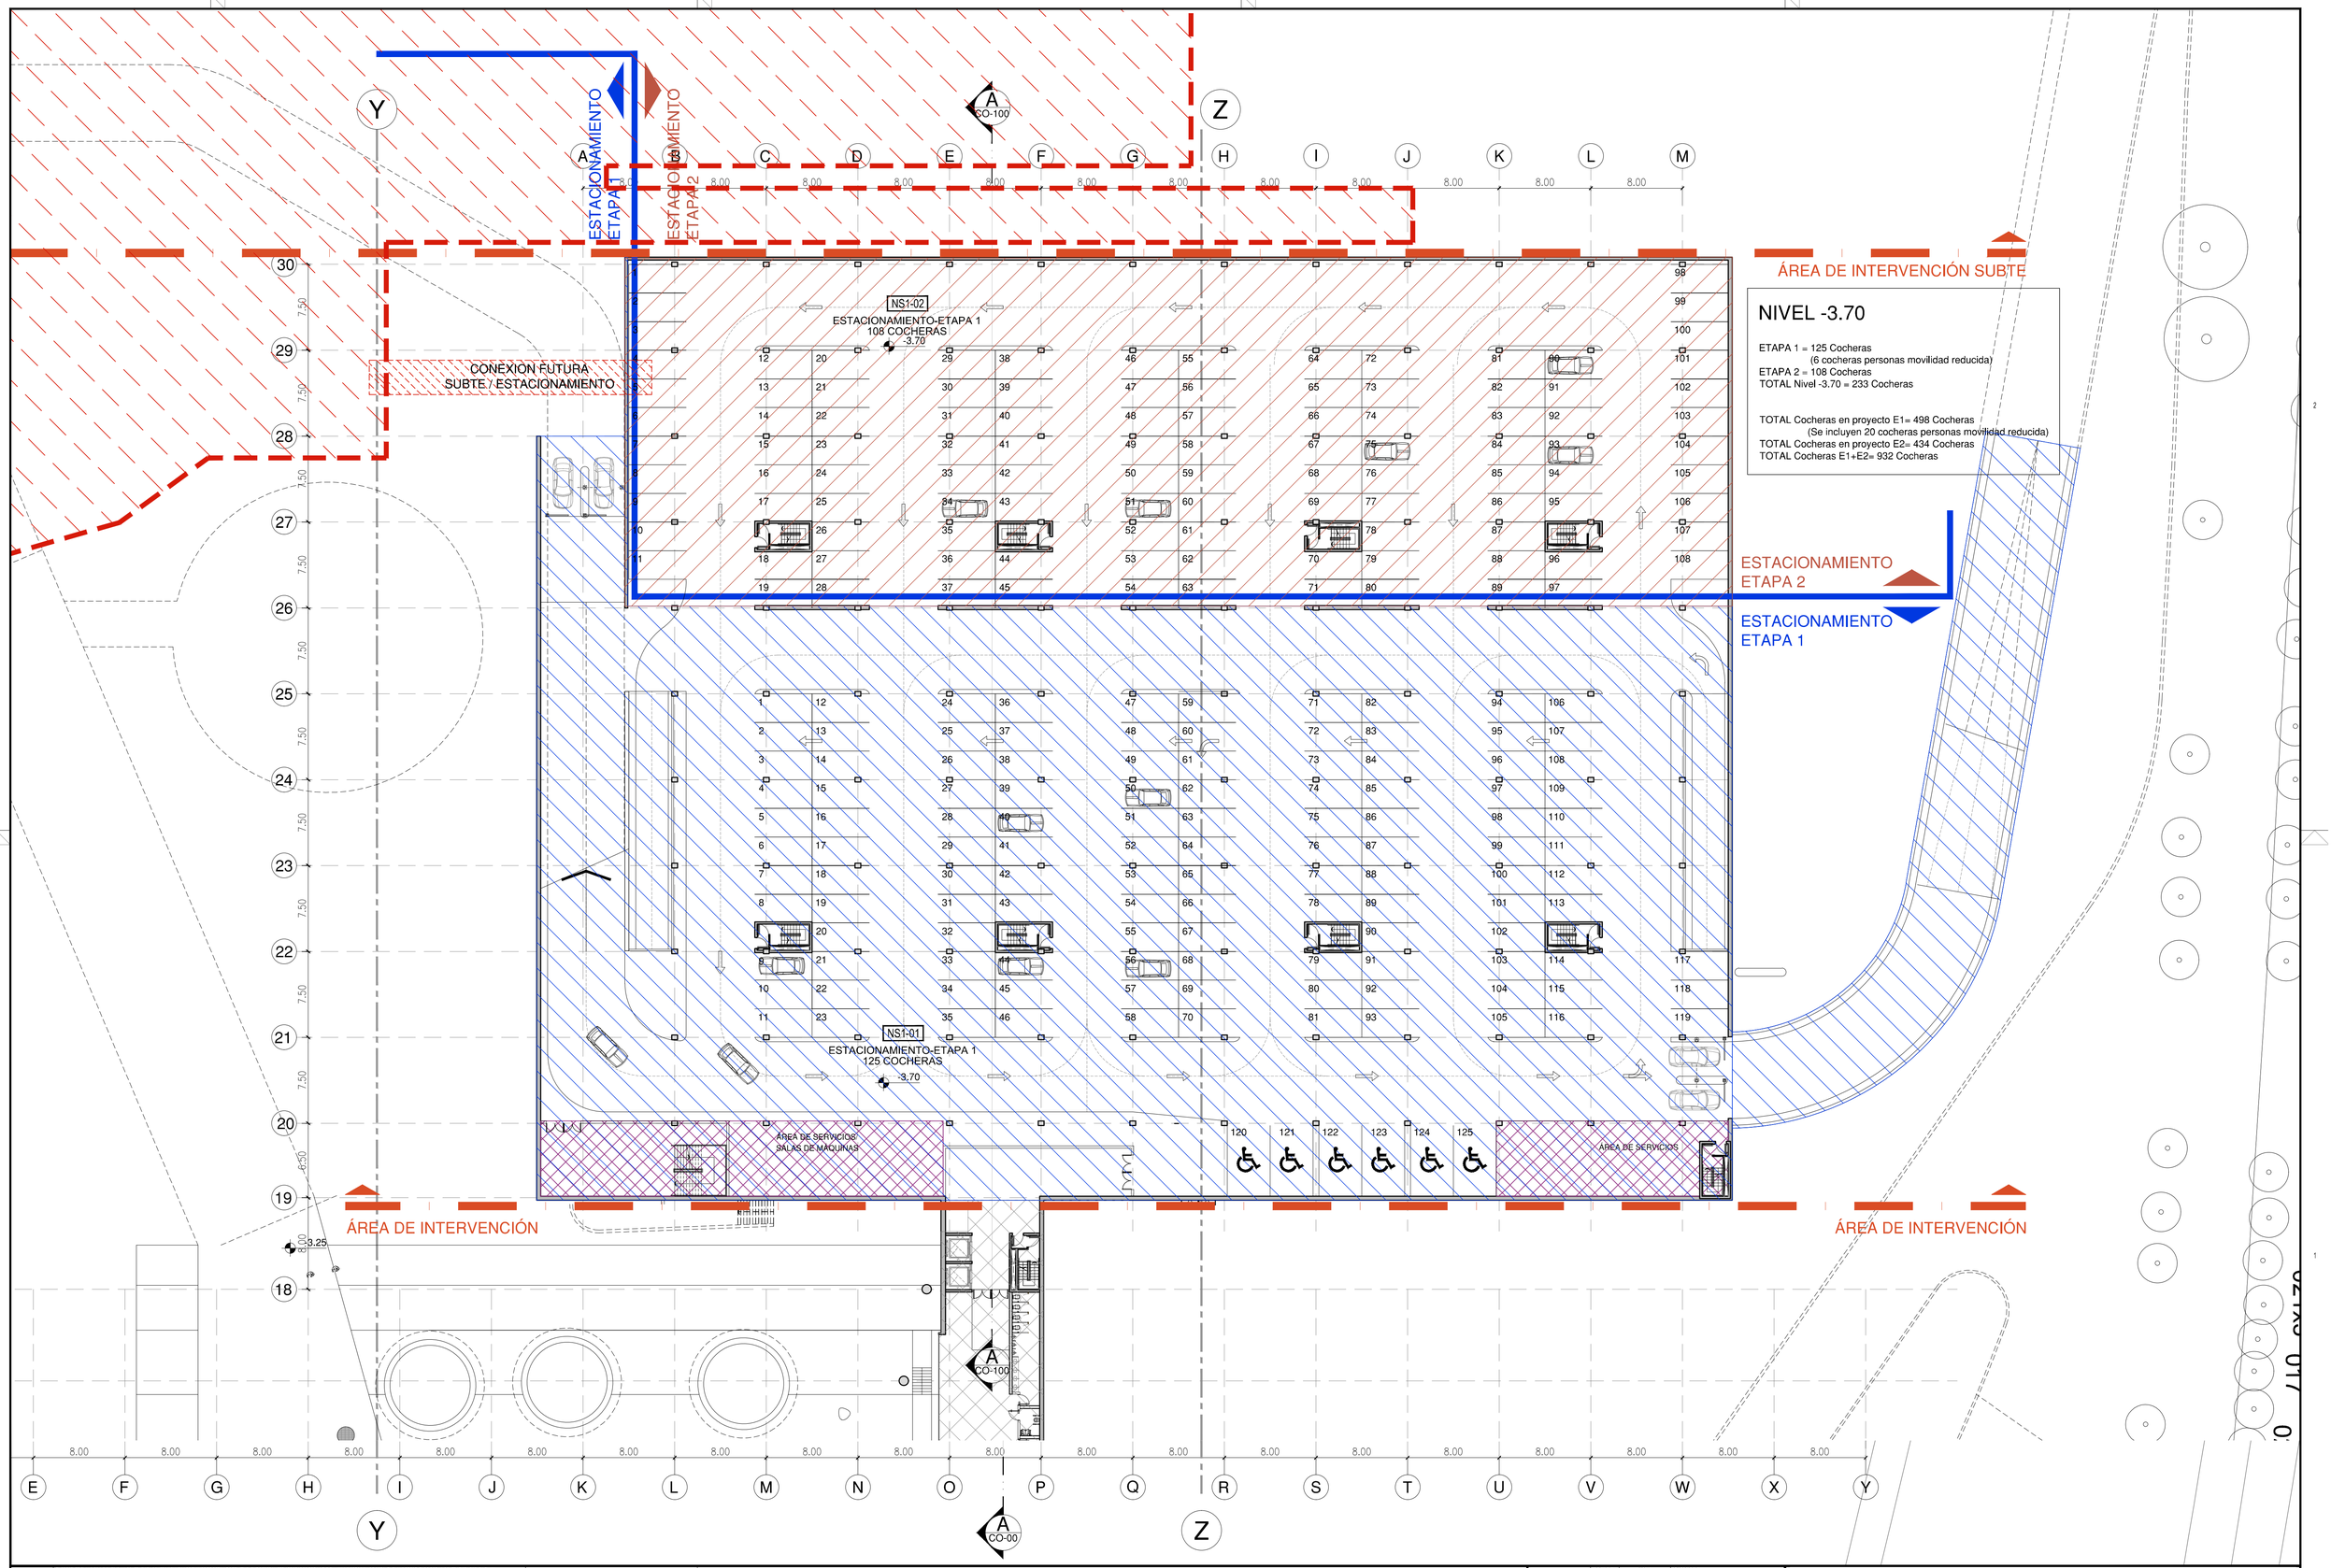

NIVEL -3.70

ETAPA 1 = 125 Cocheras
(6 cocheras personas movilidad reducida)
ETAPA 2 = 108 Cocheras
TOTAL Nivel -3.70 = 233 Cocheras

TOTAL Cocheras en proyecto E1= 498 Cocheras
(Se incluyen 20 cocheras personas movilidad reducida)
TOTAL Cocheras en proyecto E2= 434 Cocheras
TOTAL Cocheras E1+E2= 932 Cocheras

NOTAS: EL PRESENTE PLANO ES INDICATIVO, LA CONTRATISTA CONFECCIONARA LOS PLANOS DE DETALLE DEFINITIVO, QUE DEBERAN SER APROBADOS POR LA D.G.Cuaj Y LA INSPECCION DE OBRA. EL PLANO PRESENTADO POR LA CONTRATISTA ESTARA EN UN TODO DE ACUERDO CON LA NORMATIVA VIGENTE.
TODAS LAS MEDIDAS Y NIVELES SE VERIFICARAN EN OBRA POR EL CONTRATISTA.
TODOS LOS DETALLES CONSTRUCTIVOS SERAN COORDINADOS Y COMPATIBILIZADOS EN OBRA.

PLANO NO APTO PARA CONSTRUCCION.

Notas:

MODIFICACIONES:	REVISION	FECHA	DESCRIPCION
	-	-	-

MINISTERIO DE DESARROLLO URBANO
Subsecretaría de Proyectos de Urbanismo, Arquitectura e Infraestructura
Dirección General de Proyectos Urbanos y Arquitectura
Gobierno de la Ciudad de Buenos Aires

Obra: ECC - ESTACIONAMIENTO PARQUE CENTRO DE CONVENCIONES Y EXPOSICIONES
Plano: ECC-AR-PL-02 - ESTACIONAMIENTO NIVEL -3.70
Fecha: 01-2014 | Eq. de Proyecto: - | Dibujó: XX | Revisó: - | Escala: 1/250
Plano N° 02

FECHA IMPRESION: 29 ene 14
DIMENSIONES HOJA: ISO A1 (841 X 594)
RUTA ARCHIVO: E:\TOBI\Libros de Convenciones\ECC\COMBINADO\ECC-COMBINADO\ECC-AR-PL-02-ESTACIONAMIENTO NIVEL -3.70.dwg