


PLANTA ESC: 1:100

CORTE / VISTA ESC: 1:100

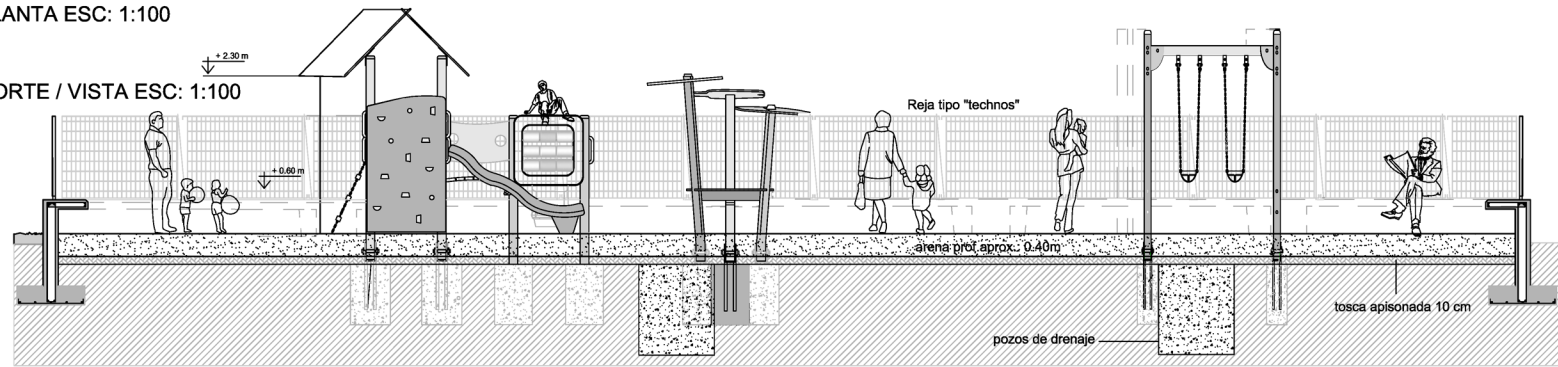



NOTA:

- De los cuatro (4) juegos a ubicar en la plaza, tres (3) de ellos son existentes pero reubicados. El juego nuevo es el "tipo" flor.
- Se construirán nueve (9) pozos de drenaje, de profundidad total 1.00m constituídos por piedra partida 0.70m, membrana geotextil y capa final de arena de 0.30m.


NOTA: TODAS LAS MEDIDAS, COTAS Y NIVELES DEBERAN SER VERIFICADAS EN OBRA

DETALLE REJA Y BANCO ESC: 1:25

VISTA

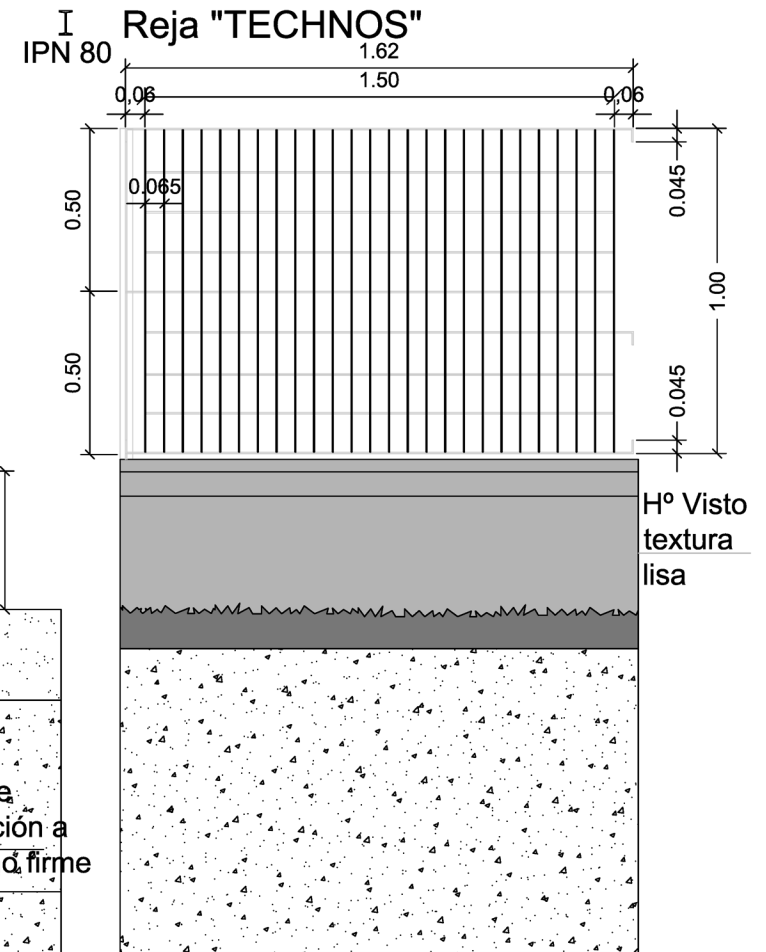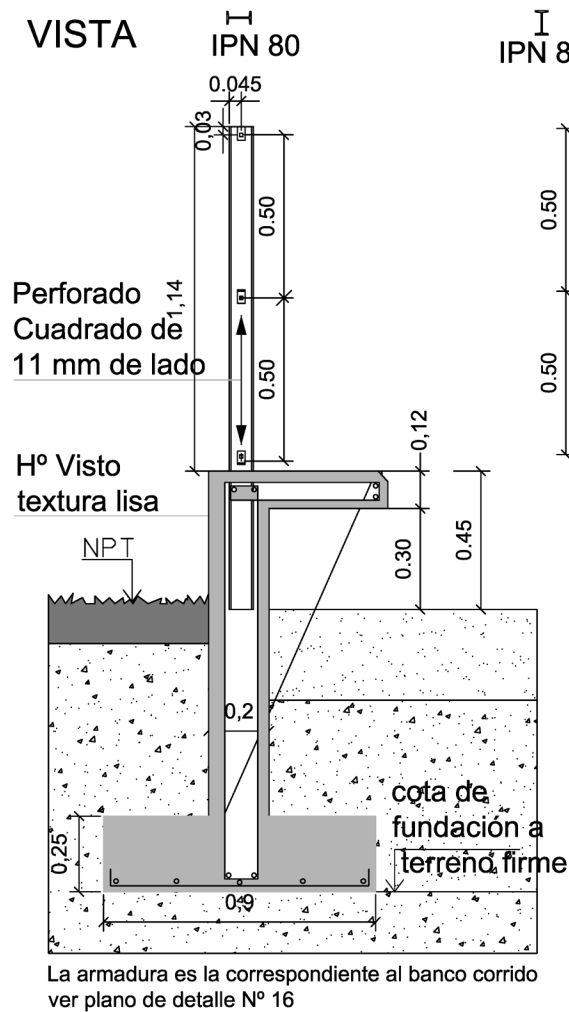

AREAS DE INFLUENCIA

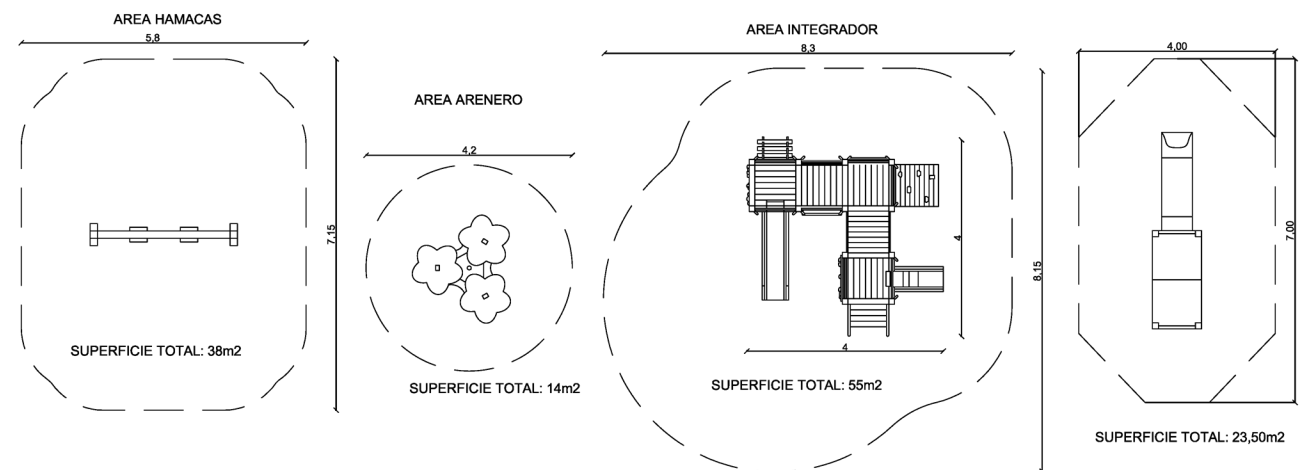

Patio para Menores de 6 años - Cantidad:1 por plaza

La distancia perimetral de cada juego cambia de 1.50 a 1.80 cuando se trata de retiro de borde de arenero (franja libre perimetral).

NOTA:

El Contratista confeccionará los planos de detalles definitivos, que deberán ser aprobados por la Inspección de Obra. Asimismo, efectuará los cálculos y verificaciones estructurales correspondientes, para la aprobación por parte de la Inspección de Obra. Deberá cumplir con las normas IRAM y del manual de seguridad para patios de juegos infantiles GCBA. El contratista deberá presentar muestra para ser aprobada por la Inspección de Obra. La Dirección General de Espacios Verdes conjuntamente con la Dirección de Patios de Juegos, deberá concurrir a la obra para verificar la correcta colocación de los mismos.

oasisurbanos
MDU - HACEMOS CIUDAD

MINISTERIO DE DESARROLLO URBANO
Subsecretaría de Proyectos de Urbanismo, Arquitectura e Infraestructura
Dirección General de Proyectos Urbanos y Arquitectura



Gobierno de la Ciudad de Buenos Aires

Obra: OASIS MAGALDI Y UNAMUNO

Plano: PATIO DE JUEGOS - ARENERO MAGALDI

Fecha: 03/08/2011

Escala: 1:20

Plano N°

DEQ-10