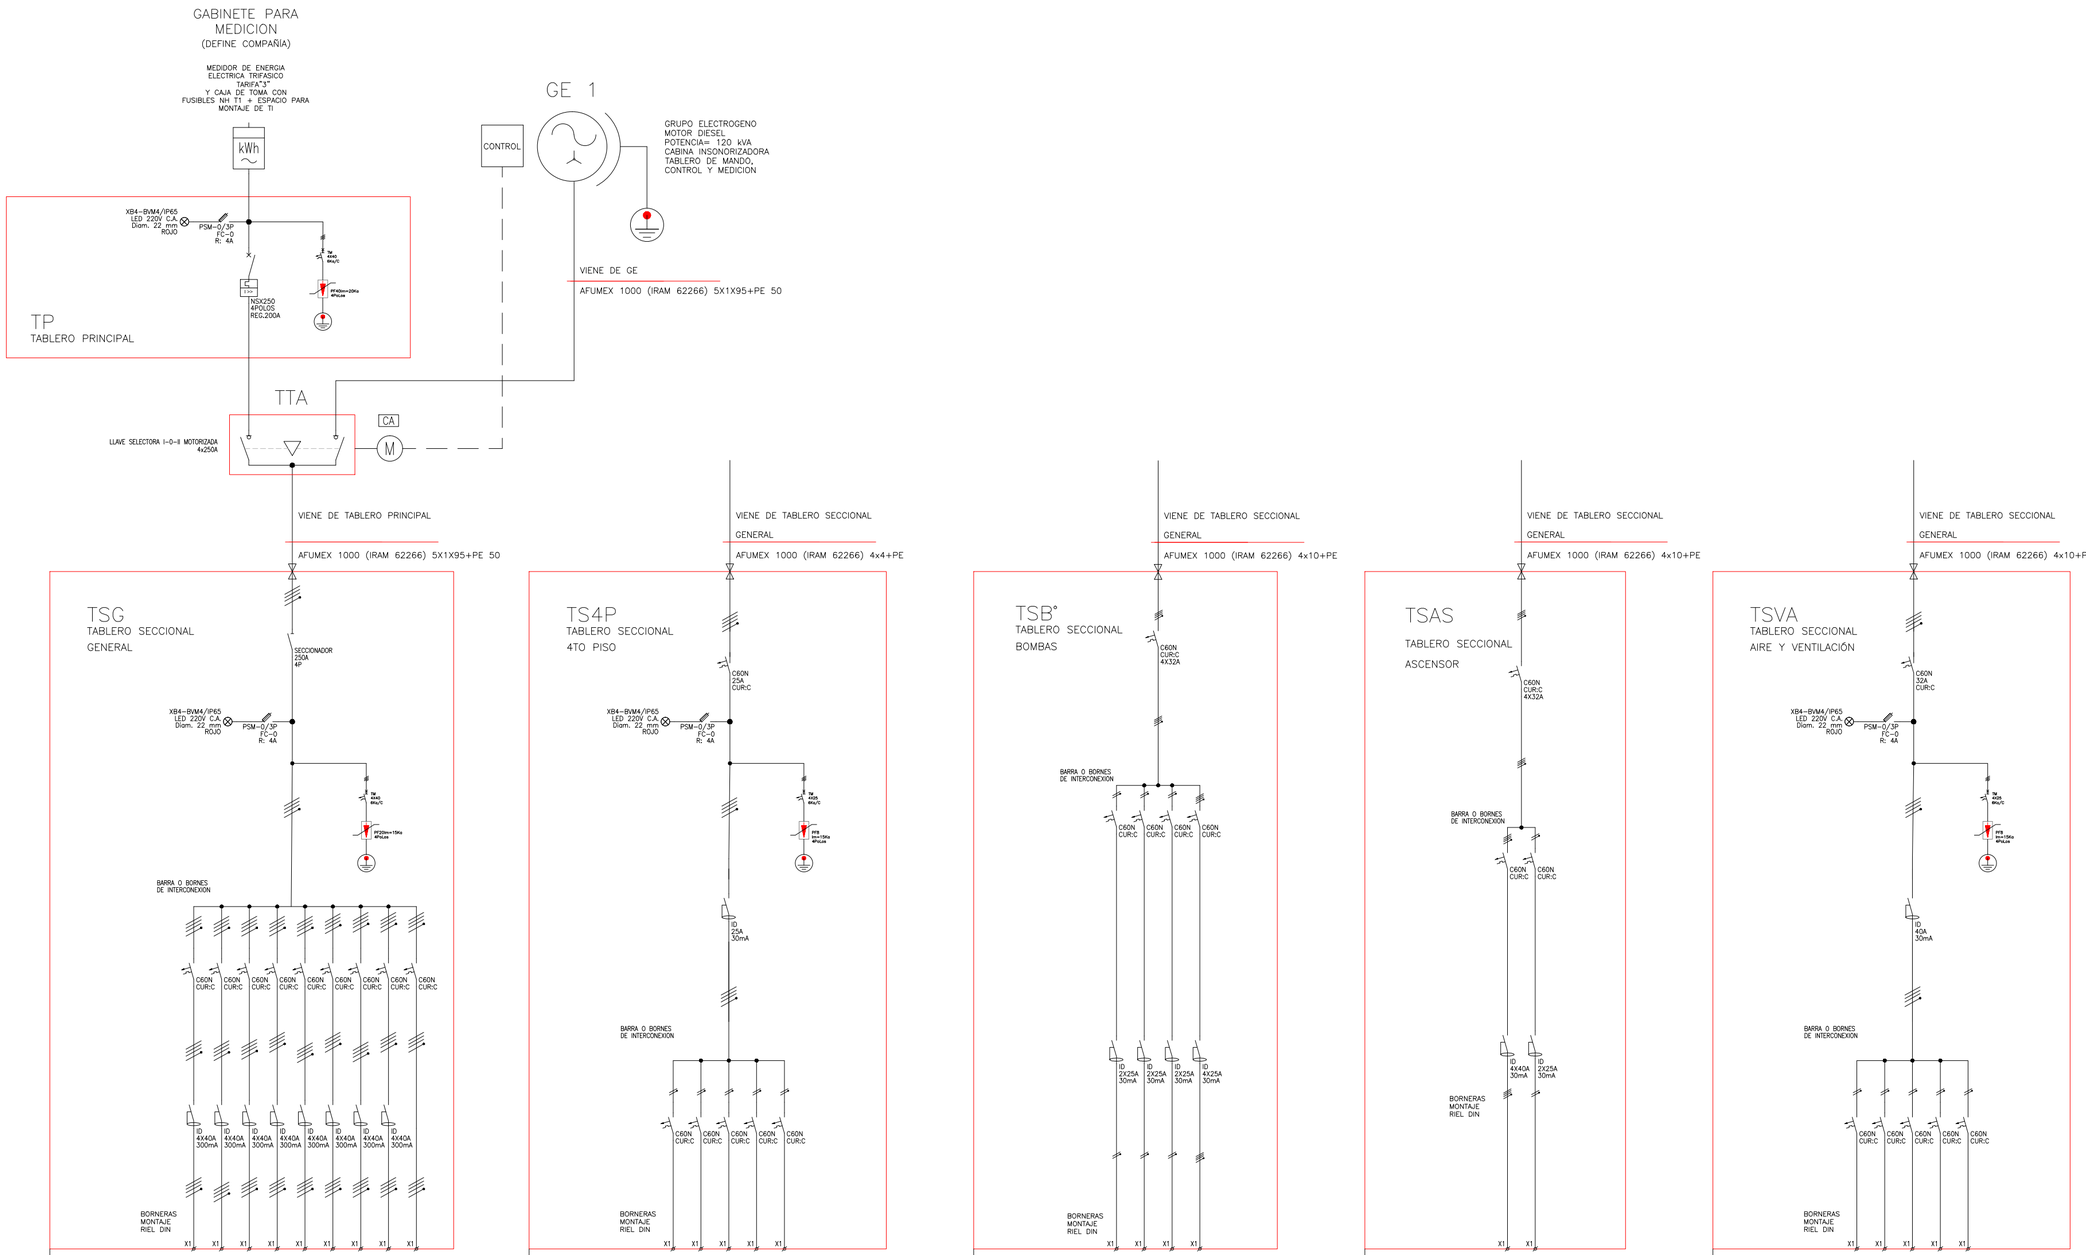

CIRCUITO N°	TSPB	TS1P	TS2P	TS3P	TS4P	TSB°	TSAS	TSAV	INC
FASE	RSTN	RSTN	RSTN	RSTN	RSTN	RSTN	RSTN	RSTN	RSTN
PROTECION (TM)	40	40	40	32	25	32	32	32	80
SECCION DE CABLE (mm2)	4X10+PE	4X10+PE	4x16+PE	4X10+PE	4X4+PE	4X10+PE	4X10+PE	4X10+PE	4X16+PE
DESTINO DE CIRCUITO	TABLERO SECCIONAL PLANTA BAJA	TABLERO SECCIONAL PRIMER PISO	TABLERO SECCIONAL SEGUNDO PISO	TABLERO SECCIONAL TERCER PISO	TABLERO SECCIONAL 4TO PISO	TABLERO SECCIONAL BOMBAS	TABLERO SECCIONAL ASCENSOR	TABLERO SECCIONAL AIRE Y VENTILACIÓN	ALIMENT. TABLERO SECCIONAL INCENDIO

CIRCUITO N°	CO1	CO2	CO3	CO4	CO5	TS4P
FASE	R	S	S	T	T	RSTN
PROTECION (TM)	16	10	10	10	10	25
SECCION DE CABLE (mm2)	2X2,5+PE	2X1,5+PE	2X1,5+PE	2X1,5+PE	2X1,5+PE	4X4+PE
DESTINO DE CIRCUITO	TOMAS GENERAL	ILUMINACIÓN GENERAL	ILUMINACIÓN EMERGENCIA	ILUMINACIÓN GENERAL	ILUMINACIÓN INDICADOR DE SALIDA	TABLERO SECCIONAL 4TO PISO

CIRCUITO N°	CO1	CO2	CO3	CO4	TSB°
FASE	R	S	T	RSTN	RSTN
PROTECION (TM)	10	10	10	20	32
SECCION DE CABLE (mm2)	2X2,5+PE	2X2,5+PE	2X2,5+PE	4X2,5+PE	4X10+PE
DESTINO DE CIRCUITO	BOMBA IMPULSIÓN AGUA FRIA	BOMBA IMPULSIÓN AGUA CALIENTE	BOMBA IMPULSIÓN RIEGO	TERMOTANQUE	TABLERO SECCIONAL BOMBAS

CIRCUITO N°	CO1	CO2	TSAS
FASE	RSTN	R	RSTN
PROTECION (TM)	20	16	32
SECCION DE CABLE (mm2)	4X10+PE	2X2,5+PE	4X10+PE
DESTINO DE CIRCUITO	ALIMENTACIÓN ASCENSOR	ALIMENTACIÓN SERVICIOS ASCENSOR	TABLERO SECCIONAL ASCENSOR

CIRCUITO N°	CO1	CO2	CO3	CO4	CO5	TSAV
FASE	RSTN	RSTN	RSTN	RSTN	RSTN	RSTN
PROTECION (TM)	25	16	16	16	16	32
SECCION DE CABLE (mm2)	4X6+PE	4X2,5+PE	4X2,5+PE	4X2,5+PE	4X2,5+PE	4X10+PE
DESTINO DE CIRCUITO	PRESURIZACION ESCALERA	ILUMINACIÓN GENERAL	ILUMINACIÓN EMERGENCIA	ILUMINACIÓN GENERAL	ILUMINACIÓN INDICADOR DE SALIDA	TABLERO SECCIONAL AIRE Y VENTILACIÓN

NOTAS

EL CONSTRUCTOR VERIFICARÁ LAS MEDIDAS EN OBRA.

EL CONSTRUCTOR AJUSTARÁ EL PROYECTO EJECUTIVO A DICHAS MEDICIONES Y DEBERÁ PONER A CONSIDERACIÓN DE LA INSPECCIÓN DE OBRA LOS DESAJUSTES QUE OBSERVARA.

PREVIO A INICIAR LA CONSTRUCCIÓN EL CONTRATISTA REQUERIRÁ LA APROBACIÓN DE LOS PLANOS DEFINITIVOS POR PARTE DE LA INSPECCIÓN DE OBRA.

REVISIÓN	FECHA	OBSERVACIONES
REV. 1	2019-10-22	CIRCULAR S/C Nº2
REV. 2	-	-
REV. 3	-	-
REV. 4	-	-
REV. 5	-	-
REV. 6	-	-
REV. 7	-	-
REV. 8	-	-
REV. 9	-	-
REV.10	-	-

-

DOCUMENTACION LICITATORIA

GOBIERNO DE LA CIUDAD DE BUENOS AIRES

MINISTERIO DE EDUCACION
DIRECCION GENERAL DE INFRAESTRUCTURA ESCOLAR

MINISTERIO DE DESARROLLO URBANO Y TRANSPORTE

SUBSECRETARIA DE OBRAS
DIRECCIÓN GRAL.DE INFRAESTRUCTURA GUBERNAMENTAL
EQUIPO ESCUELAS MDUYT

ESCUELA N°: 00 D.E. N°: 05 COM N°: 04

Obra:
ESCUELA PRIMARIA DE CREACIÓN

Rubro
INSTALACION ELECTRICA - UNIFILARES

Plano
ESQUEMAS TSB-TSAS-TSVA-TSG

Escala:	Plano N°:	Revisión:
-	EF-IE-UF-05	01

ARCHIVO: EF-IE-UF UNIFILARES-rev1.dwg