


REFERENCIAS

- CONDUCTO CLOACAL
- CONDUCTO PLUVIO CLOACAL
- CONDUCTO PLUVIAL
- CONDUCTO AGUA
- CONDUCTO GAS
- SUBTERRANEO
- ▨ ESTACIONAMIENTO
- ▨ SUBSUELO TEATRO COLON
- NAPA FREATICA

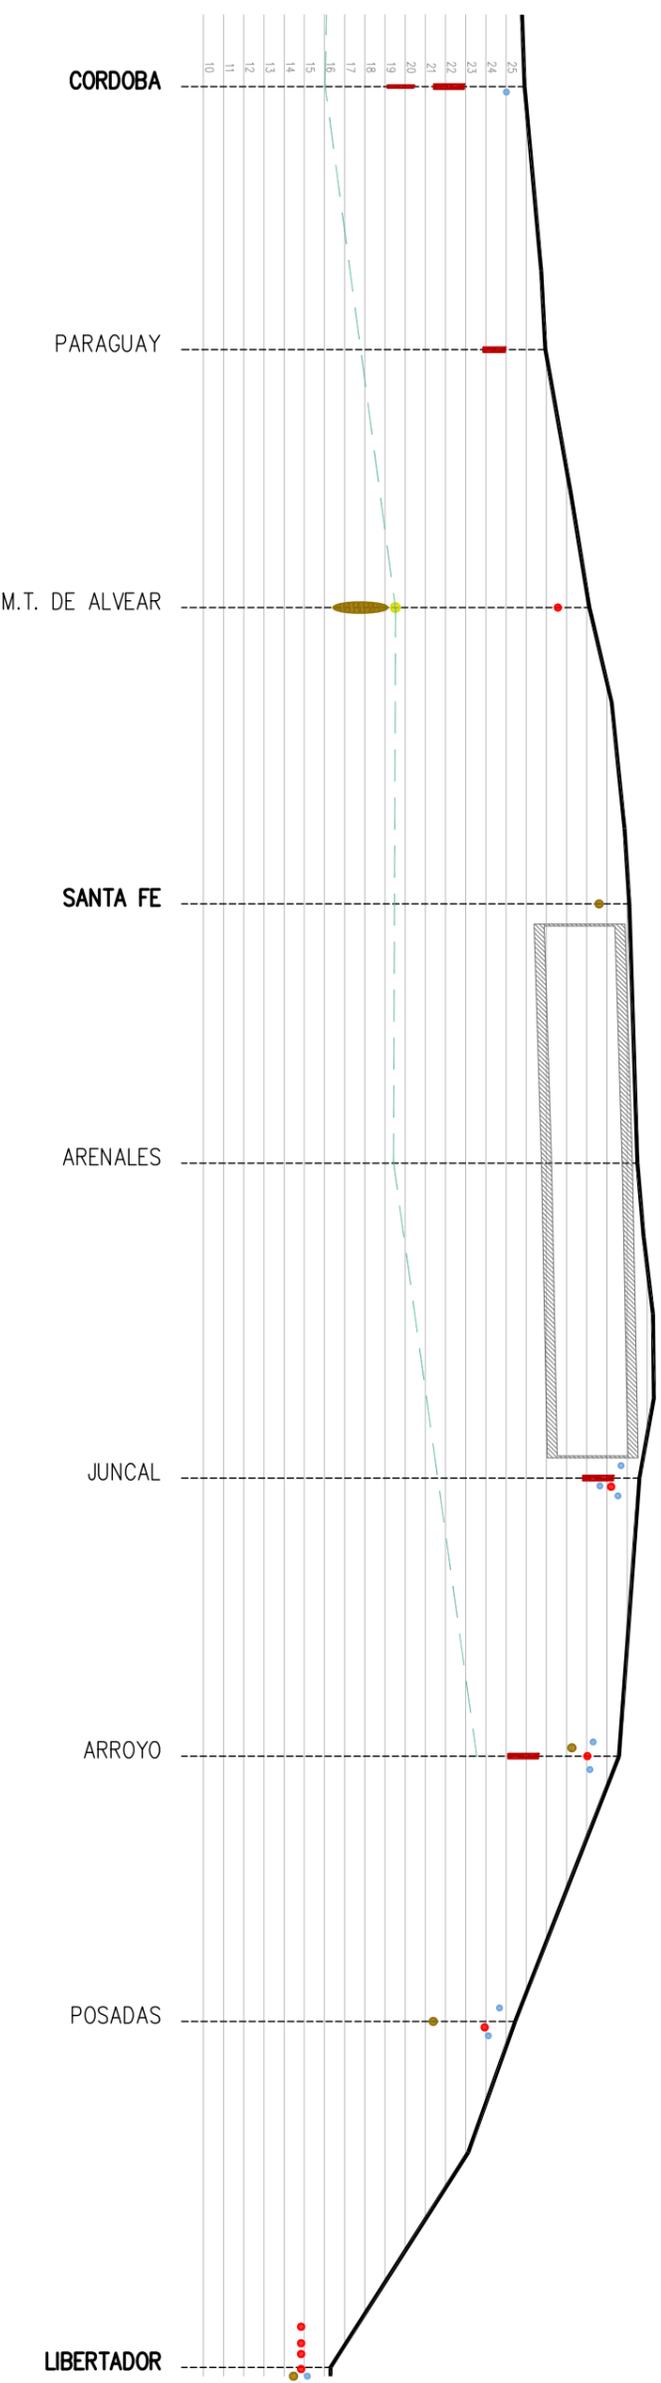

0 EMISSION ORIGINAL		MODIFICACIONES		Dibujo	
Fecha	Dibujó	Fecha	Dibujó	Fecha	E.N.
05/09	E.N.			20/05/09	E.N.
				20/05/09	A.G.
				20/05/09	M.F.
				20/05/09	M.F.