



SECCIÓN MORENO - TÚNEL Y SECCIONES ESPECIALES

SECCIÓN ALSINA - TÚNEL

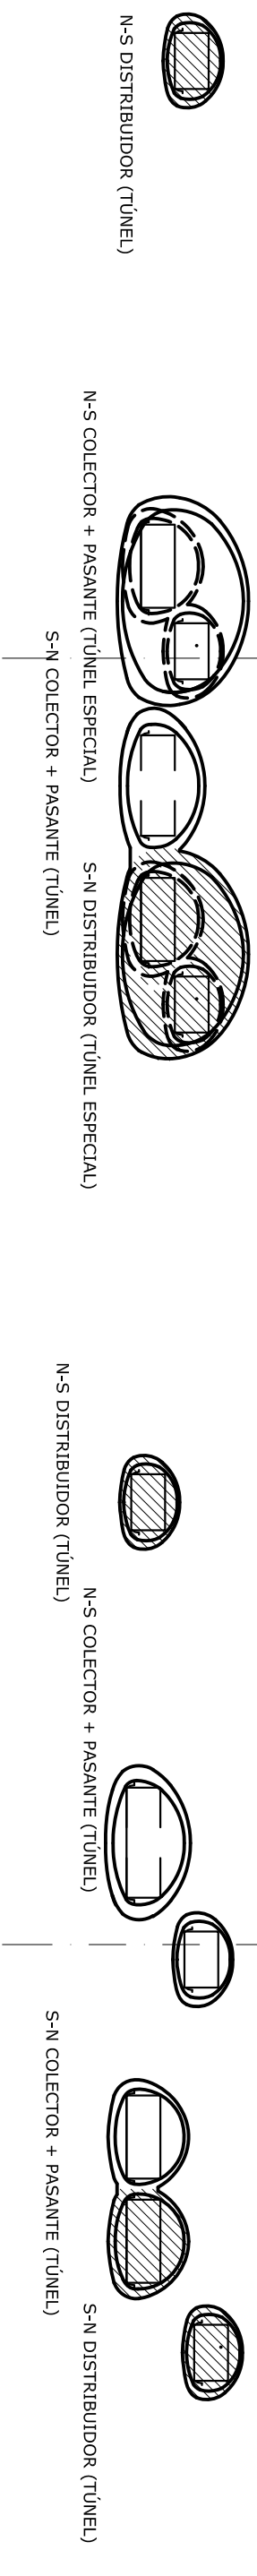

SECCIÓN ENTRE ALSINA E H. YRIGROYEN - TÚNEL / C&C Y TRINCHERA

SECCIÓN ENTRE H. YRIGROYEN Y AV. DE MAYO - TÚNEL / C&C

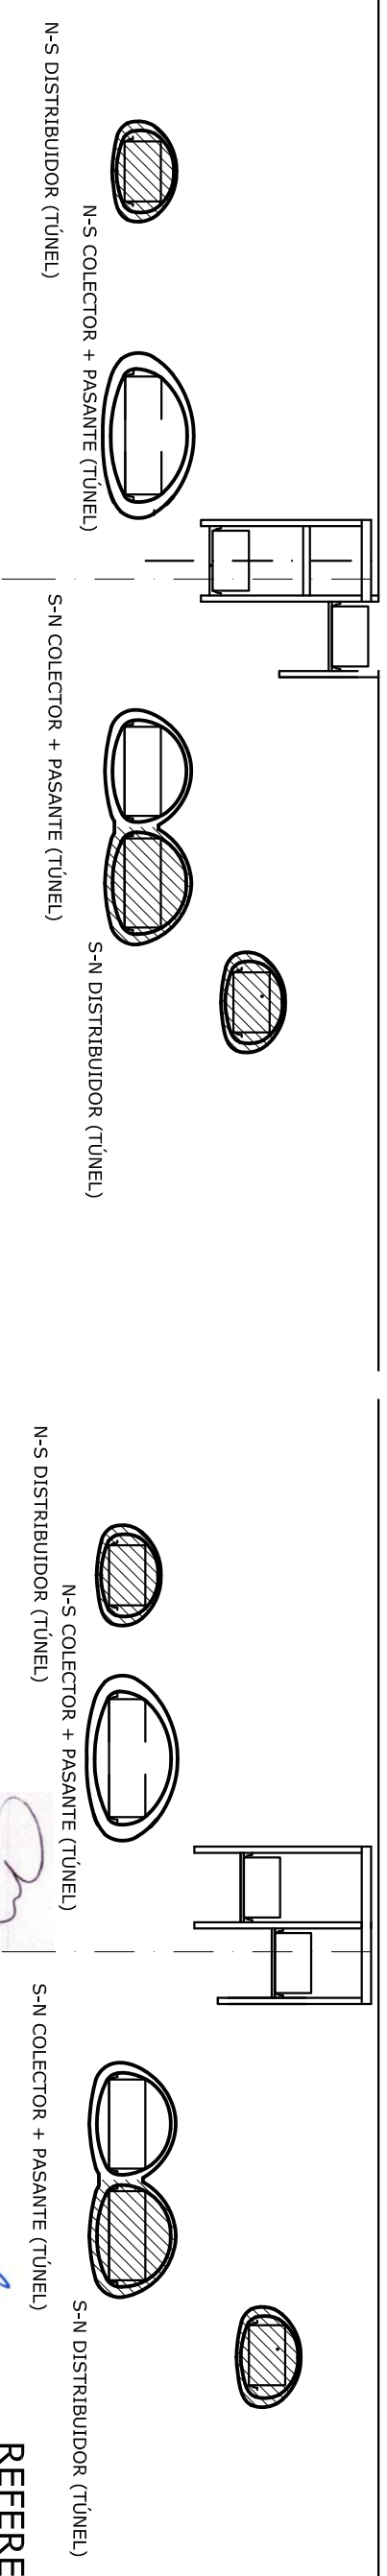

REFERENCIAS

ETAPA 2

GOBIERNO DE LA CIUDAD DE BUENOS AIRES
MINISTERIO DE DESARROLLO URBANO



TÚNELES 9 DE JULIO
CIUDAD DE BUENOS AIRES



PROYECTISTA:		Dibujo		E.N.	
EMISION ORIGINAL	MODIFICACIONES	Fecha	Dibujó	Fecha	Revisó
0		05/09	E.N.		A.G.
			Revisó	20/05/09	M.F.
			Aprueba	20/05/09	M.F.

ANTEPROYECTO

SECCIONES
TRANSVERSALES

Escala: 1:500
Plano No.: 4/10