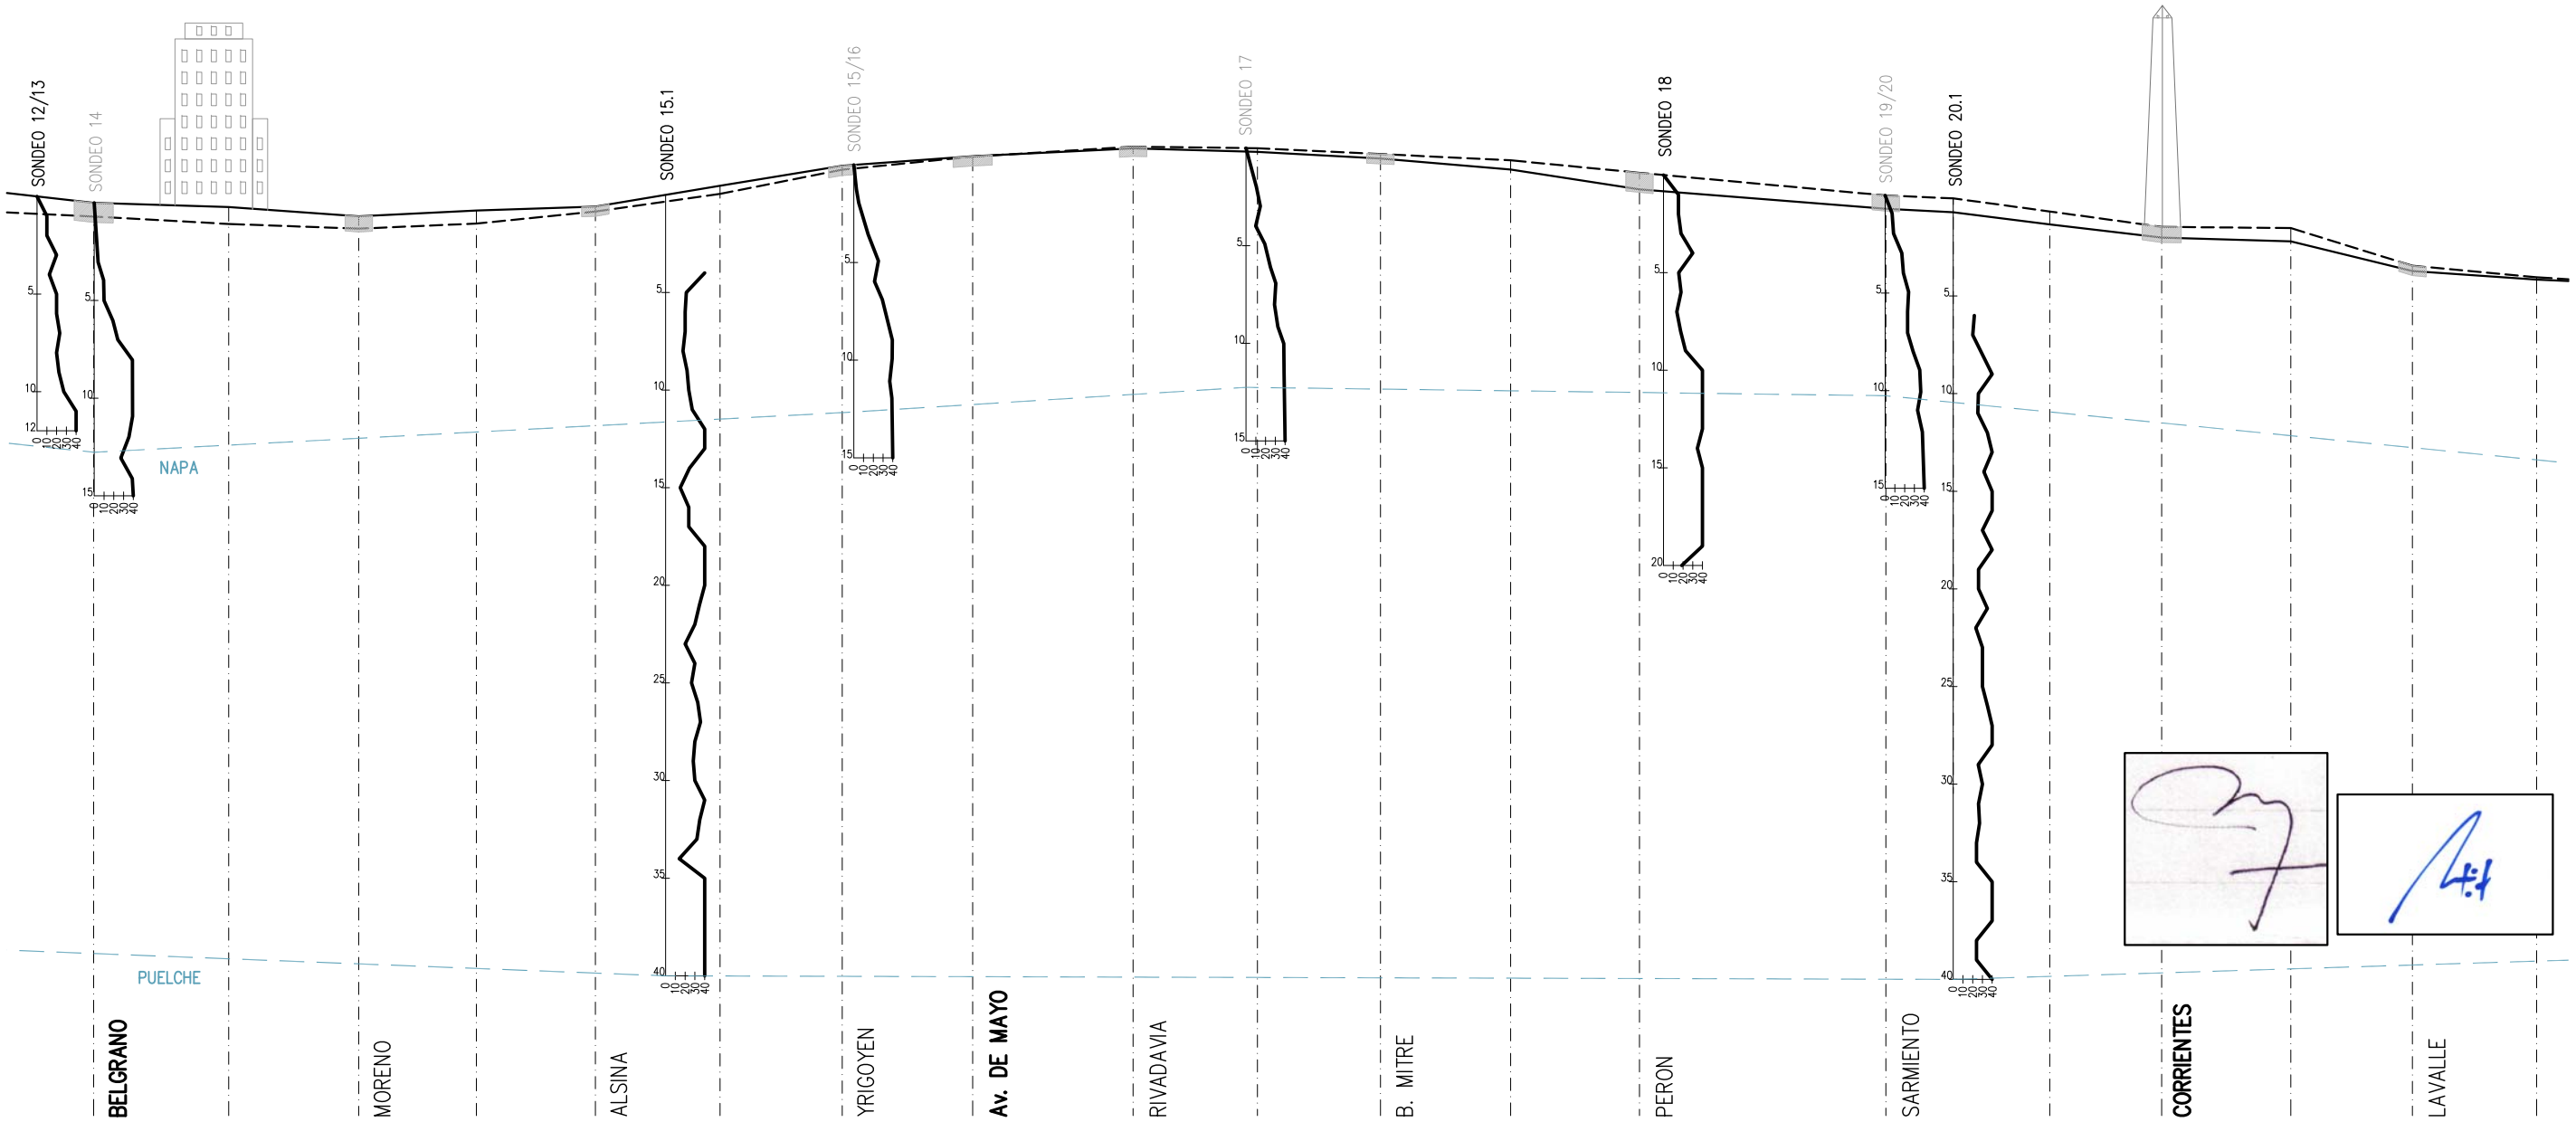

GOBIERNO DE LA CIUDAD DE BUENOS AIRES
MINISTERIO DE DESARROLLO URBANO
AUSA

TÚNELES 9 DE JULIO
CIUDAD DE BUENOS AIRES

PROYECTISTA: Ingenieros Consultores

0	EMISION ORIGINAL	05/09	E.N.	A.G.	M.F.
	MODIFICACIONES	Fecha	Dibujo	Reviso	Aprobo

Dibujo E.N. Fecha 20/05/09
Reviso A.G. Fecha 20/05/09
Aprobo M.F Fecha 20/05/09

ANTEPROYECTO

ESTUDIO DE SUELOS

Escalas: H: 1:2500 V: 1:250
Plano Nro.: 2/6