


REFERENCIAS

- CONDUCTO CLOACAL
- CONDUCTO PLUVIO CLOACAL
- CONDUCTO PLUVIAL
- CONDUCTO AGUA
- CONDUCTO GAS
- ▲ SUBTERRANEO
- ▨ ESTACIONAMIENTO
- ▣ SUBSUELO TEATRO COLON
- NAPA FREÁTICA

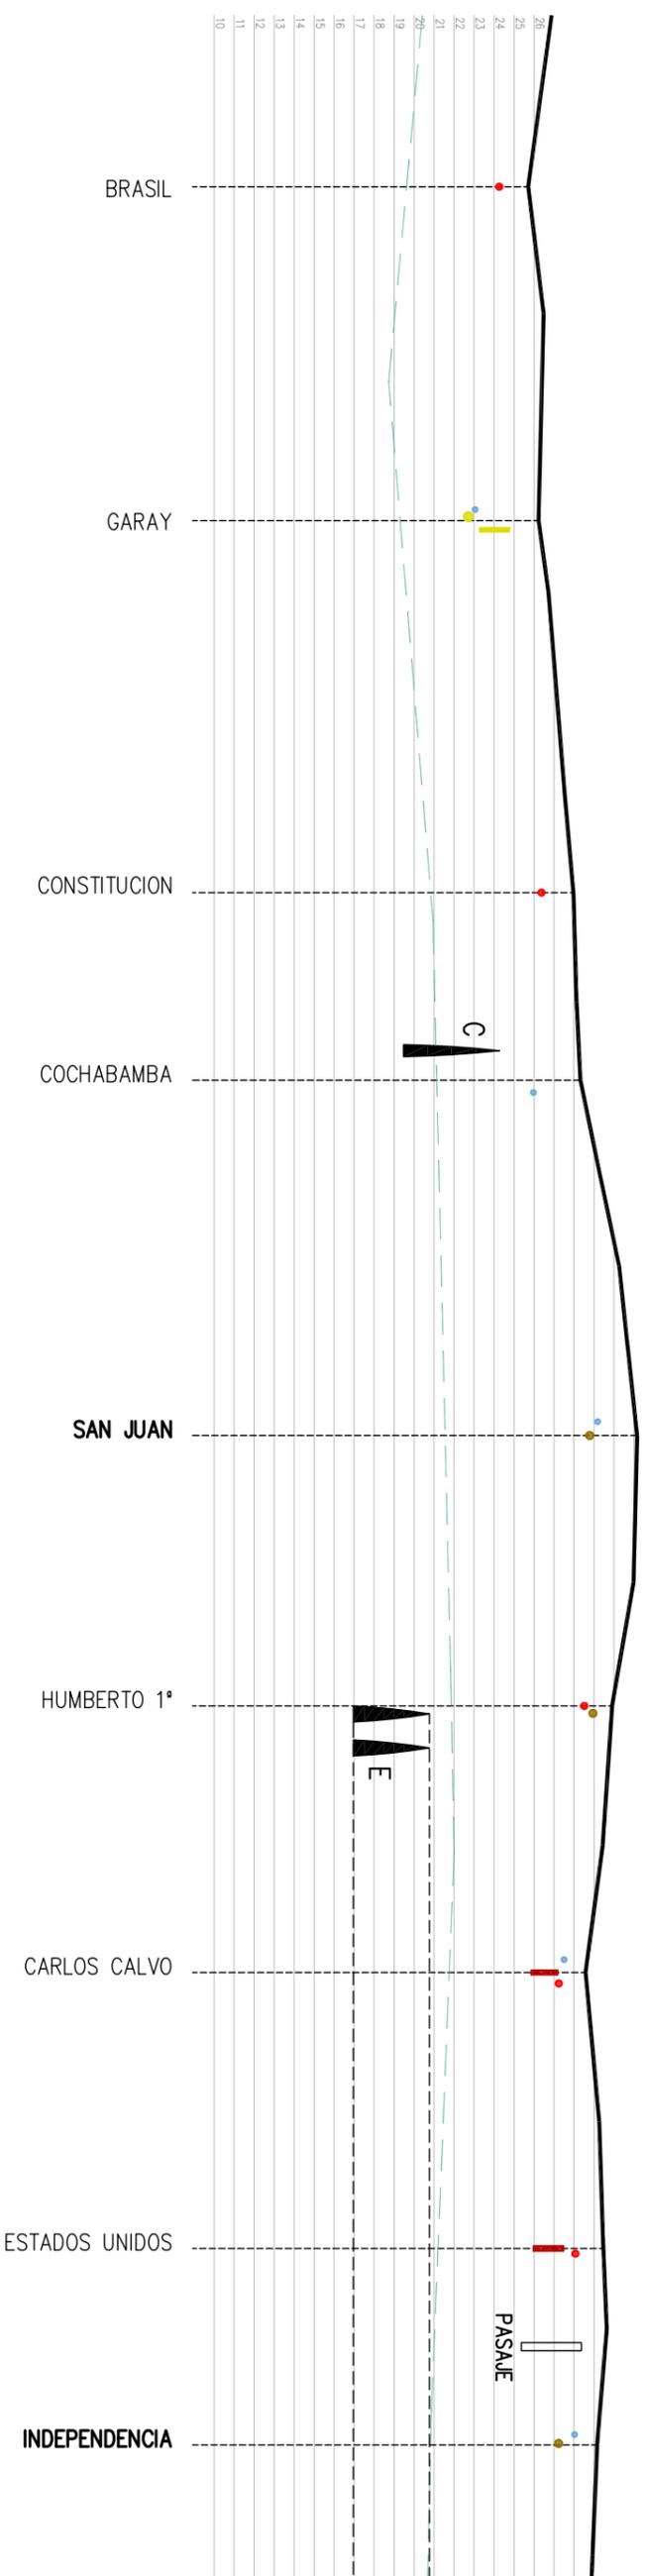

GOBIERNO DE LA CIUDAD DE BUENOS AIRES
MINISTERIO DE DESARROLLO URBANO

TÚNELES 9 DE JULIO
CIUDAD DE BUENOS AIRES

PROYECTISTA:
Ingenieros Consultores

0 EMISION ORIGINAL		MODIFICACIONES		Dibujo		E.N.	
Fecha	Dibujó	Fecha	Dibujó	Fecha	Revisó	Fecha	Revisó
05/09	E.N.			20/05/09	A.G.	20/05/09	A.G.
					M.F.		M.F.
					Aprobó		Aprobó

ANTEPROYECTO

INTERFERENCIAS

Escala: H: 1:250
V: 1:250
Plano No.: **1/4**