










**REFERENCIAS**

-  SUELO DE RELLENO
-  SUELO BUENO
-  TOSCA LIMOSA
-  NAPA FREÁTICA
-  CONDUCTO CLOACAL
-  CONDUCTO PLUVIO CLOACAL
-  CONDUCTO PLUVIAL
-  CONDUCTO AGUA





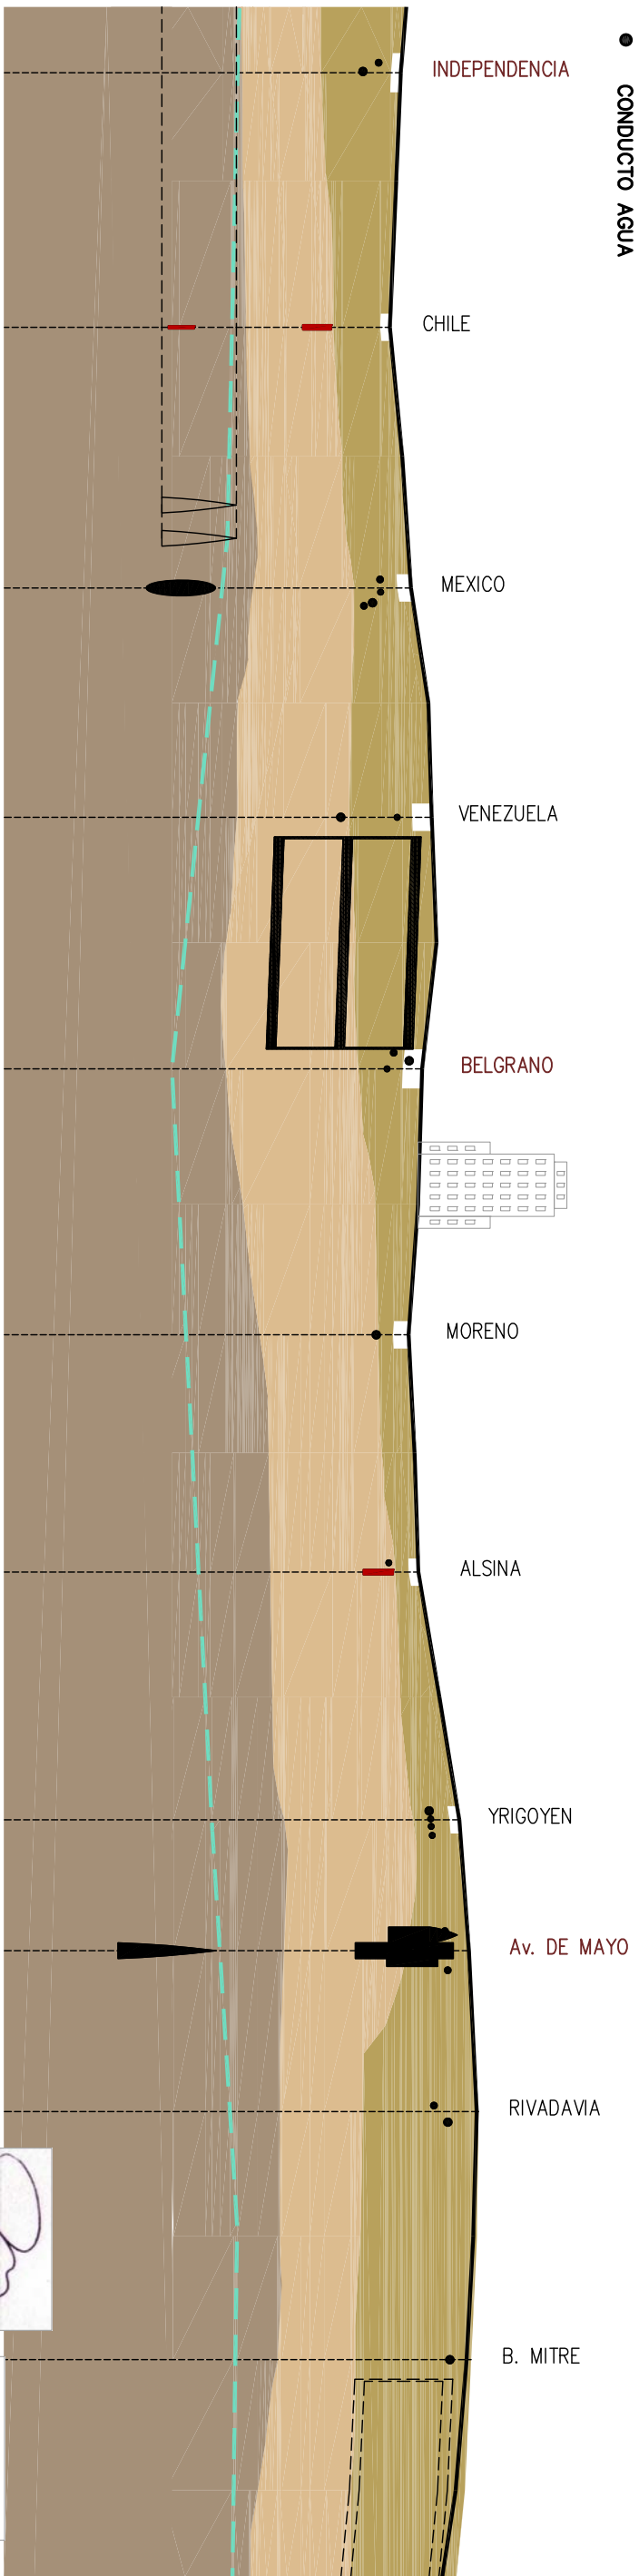

Gobierno de la Ciudad de Buenos Aires  
 Ministerio de Desarrollo Urbano  
**AUSA**

**TÚNELES 9 DE JULIO**  
 Ciudad de Buenos Aires

PROYECTISTA:  
  
 Ingenieros Consultores

MODIFICACIONES		E.N.		A.G.		M.F.	
0	EMISION ORIGINAL	Fecha	Dibujó	Fecha	Revisó	Fecha	Revisó
		05/09				20/05/09	

**ANTEPROYECTO**

**ESTRATIGRAFIA**

Escala: H: 1:250  
 V: 1:250  
 Plano No.: **2/4**