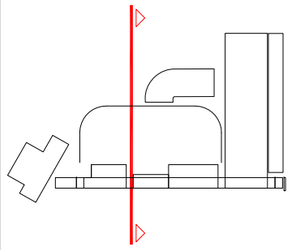

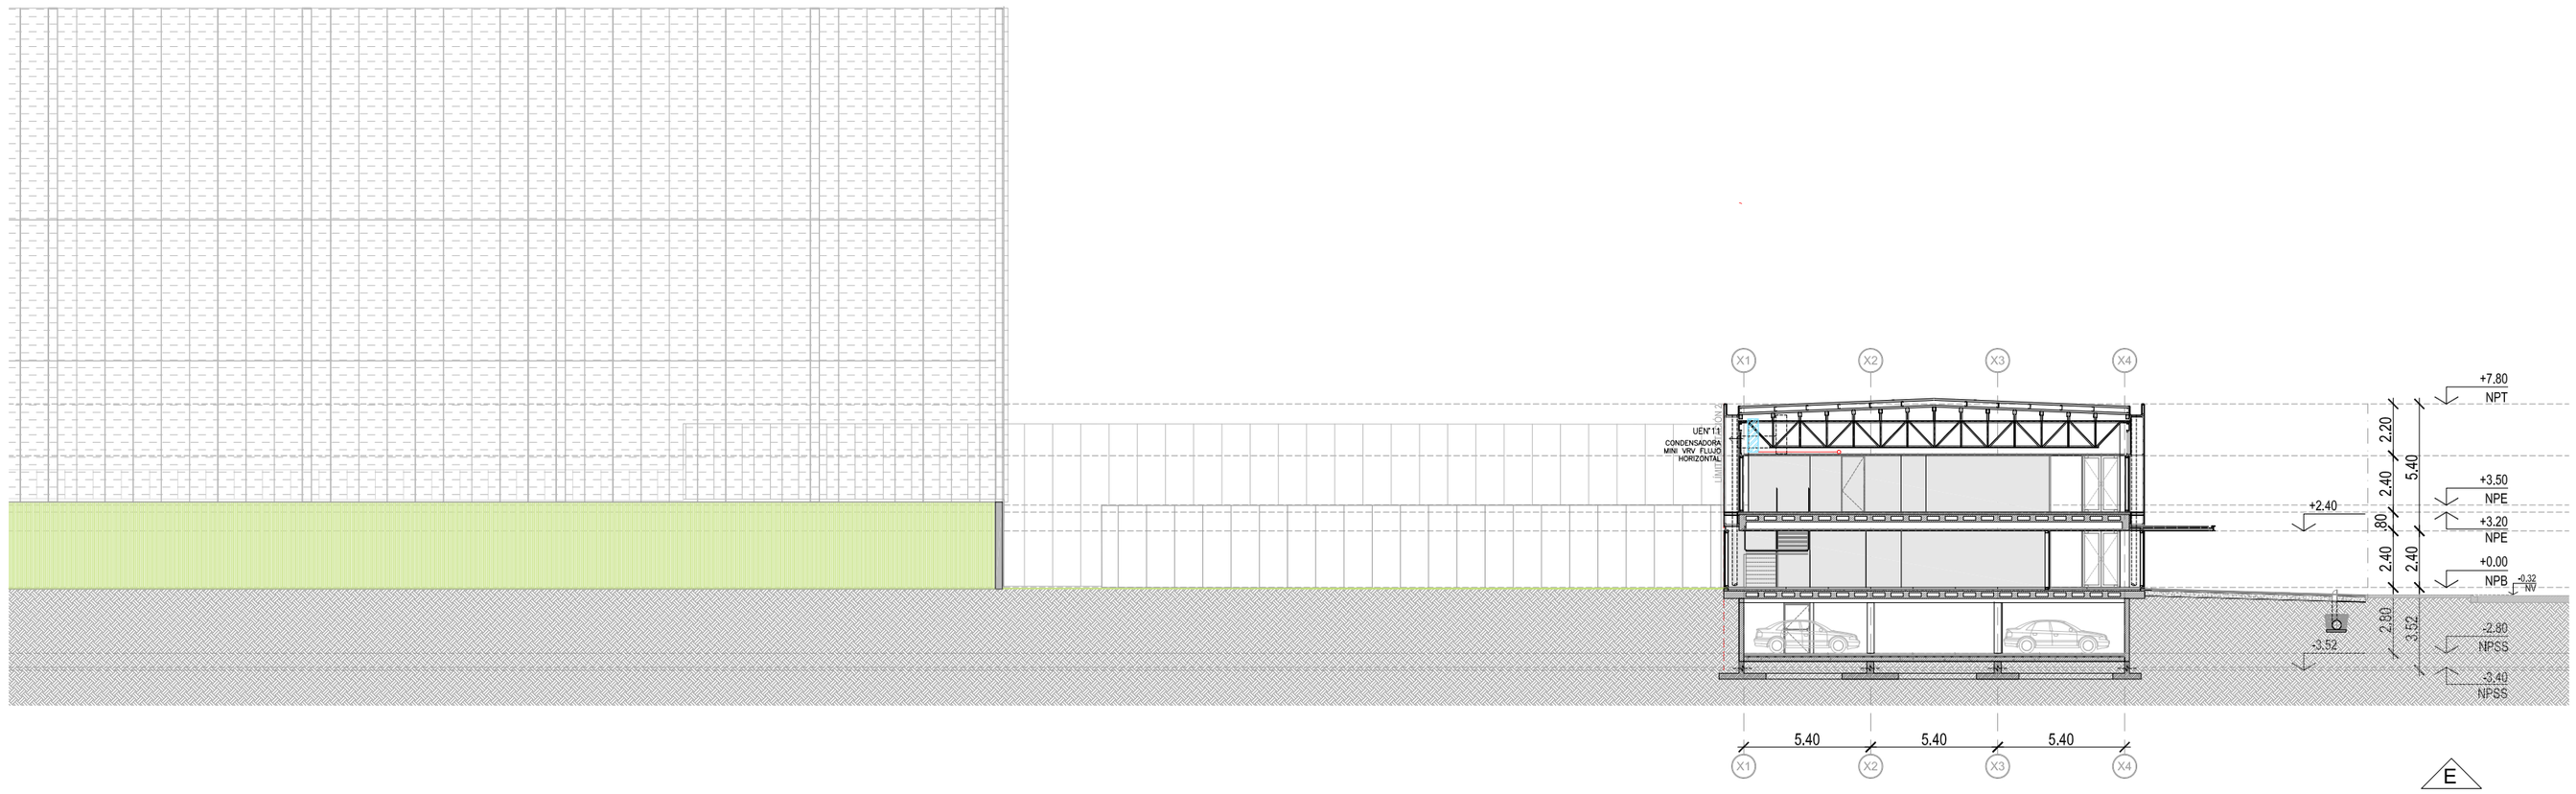

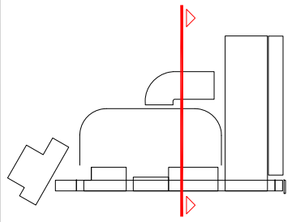

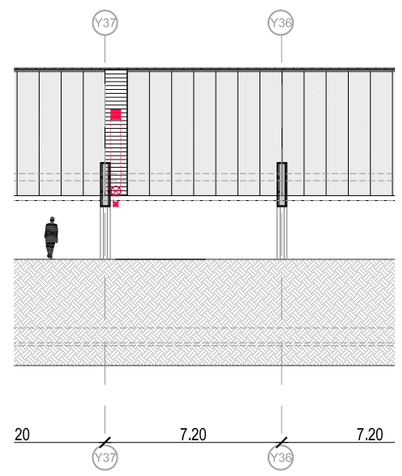

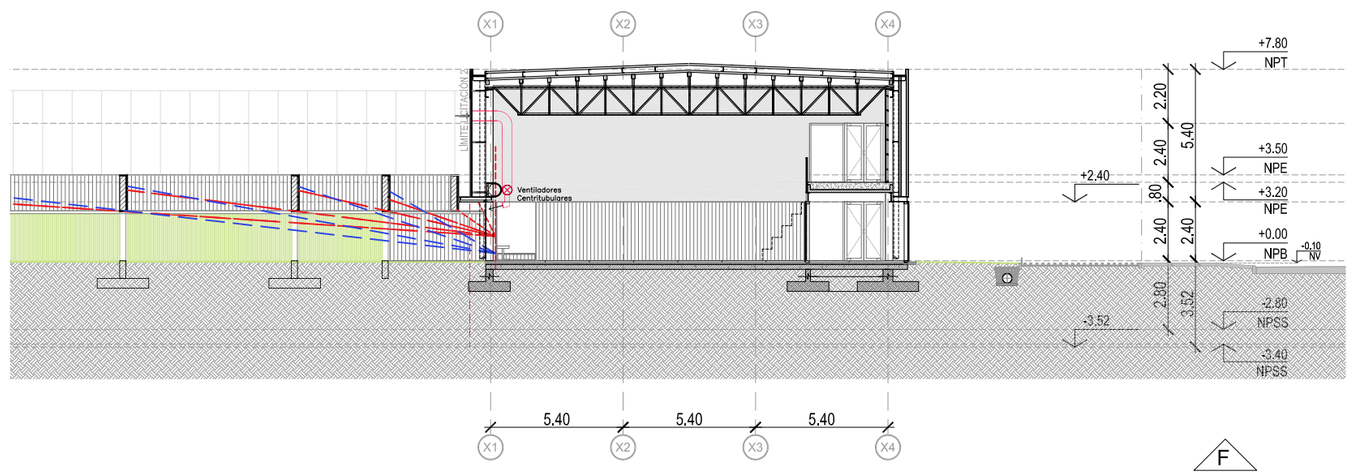

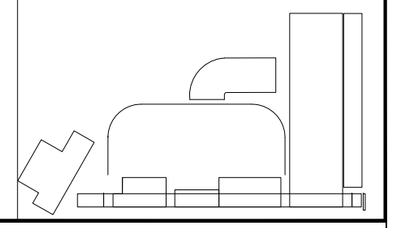

NCDT

REFERENCIAS GENERALES

DESIGNACION LOCAL: Designación; Número de local; Altura libre de local; Terminación cielorraso; Superficie; Terminación piso

TABIQUE Y TERMINACIONES: Tabique; Terminación paramentos

SIMBOLO CORTE: Nº de corte

SIMBOLO NIVEL: nº nivel

CARPINTERIAS: Nombre

FRENTES: Nombre

HERRERIAS: Nombre

COMPOSICION PISOS: Nombre

NOTAS:

EL PRESENTE PLANO ES INDICATIVO. LA CONTRATISTA CONFECCIONARA LOS PLANOS DE DETALLE DEFINITIVO, QUE DEBERAN SER APROBADOS POR LA D.G.Darq Y LA INSPECCION DE OBRA. EL PLANO PRESENTADO POR LA CONTRATISTA ESTARA EN UN TODO DE ACUERDO CON LA NORMATIVA VIGENTE.
TODAS LAS MEDIDAS Y NIVELES SE VERIFICARAN EN OBRA POR EL CONTRATISTA.
TODOS LOS DETALLES CONSTRUCTIVOS SERAN COORDINADOS Y COMPATIBILIZADOS EN OBRA

PLANO NO APTO PARA CONSTRUCCION.

MODIFICACIONES:

REVISION	FECHA	DESCRIPCION
-	-	-

MINISTERIO DE DESARROLLO URBANO Y TRANSPORTE
Subsecretaría de Proyectos
Dirección General de Innovación Urbana

Gobierno de la Ciudad de Buenos Aires

Obra: EDIFICIO NUEVA SEDE CENTRO DEPORTIVO DE TIRO

Plano: DETALLE INSTALACIÓN TERMOMECANICA

Fecha: 29/08/2018 | Eq. de Proyecto: DGIURB | Dibujó:GNBA | Revisó: RFR | Escala: 1:250

IT-D-COR-TR

FECHA IMPRESION: 15-nov.-18
DIMENSIONES HOJA: ISO A2 (594 X 420)
RUTA ARCHIVO: T:\SSProyectos\DGIUR\OBRAS\NUEVOS A UBICAR\Tro Federal\13_CIRCULAR\20181105_CIRCULAR SIN CONSULTA LICITACION 2\dwg\IT-FD-COR-TR.dwg