



DESIG.: E23	CANTIDAD: S/ PROYECTO	Tipo: Vado accesibilidad peatonal integrado
		Observaciones: -
		Sector: 02 - 04 - 09

DIMENSIONES	5m x 2m.
MATERIAL/TECNOLOGÍA	01 - Rampa realizada en H ⁹ A ⁹ H21 in situ, con malla metálica Q188. Terminación antideslizante, textura peinada con endurecedor no metálico y sellado con polímero acrílico. 02 - Borde alisado de 0.10 m con llana metálica. 03 - Junta de dilatación de poliestireno expandido de 1" terminación superior sellador elástico preconformado tipo "Nódulo"/color gris o similar. 04 - Baldosa calcárea avisadora podotáctil modelo "Trebolillos", 0.40 x 0.40 m, color amarillo, con contrapiso H21, tipo Blangino o equivalente.
NOTA	Colocación según proyecto. El contratista deberá verificar las medidas en obra previamente a la realización. Se colocará en cada vado peatonal dos hiladas de avisadoras podotáctiles hasta la línea municipal. Colocación de las mismas según proyecto.

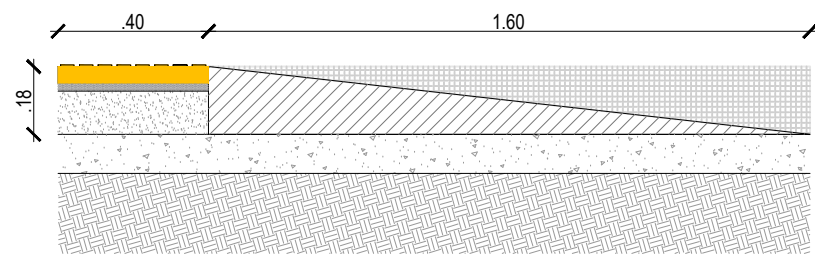


PENDIENTE MÁXIMA: 8.33 %
(PROPORCIÓN DE 1:12)

DETALLE CORTE
ESC. 1:20

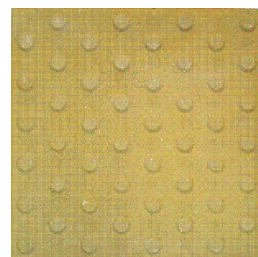

AVISADORA PODOTÁCTIL
COLOR REGLAMENTARIO

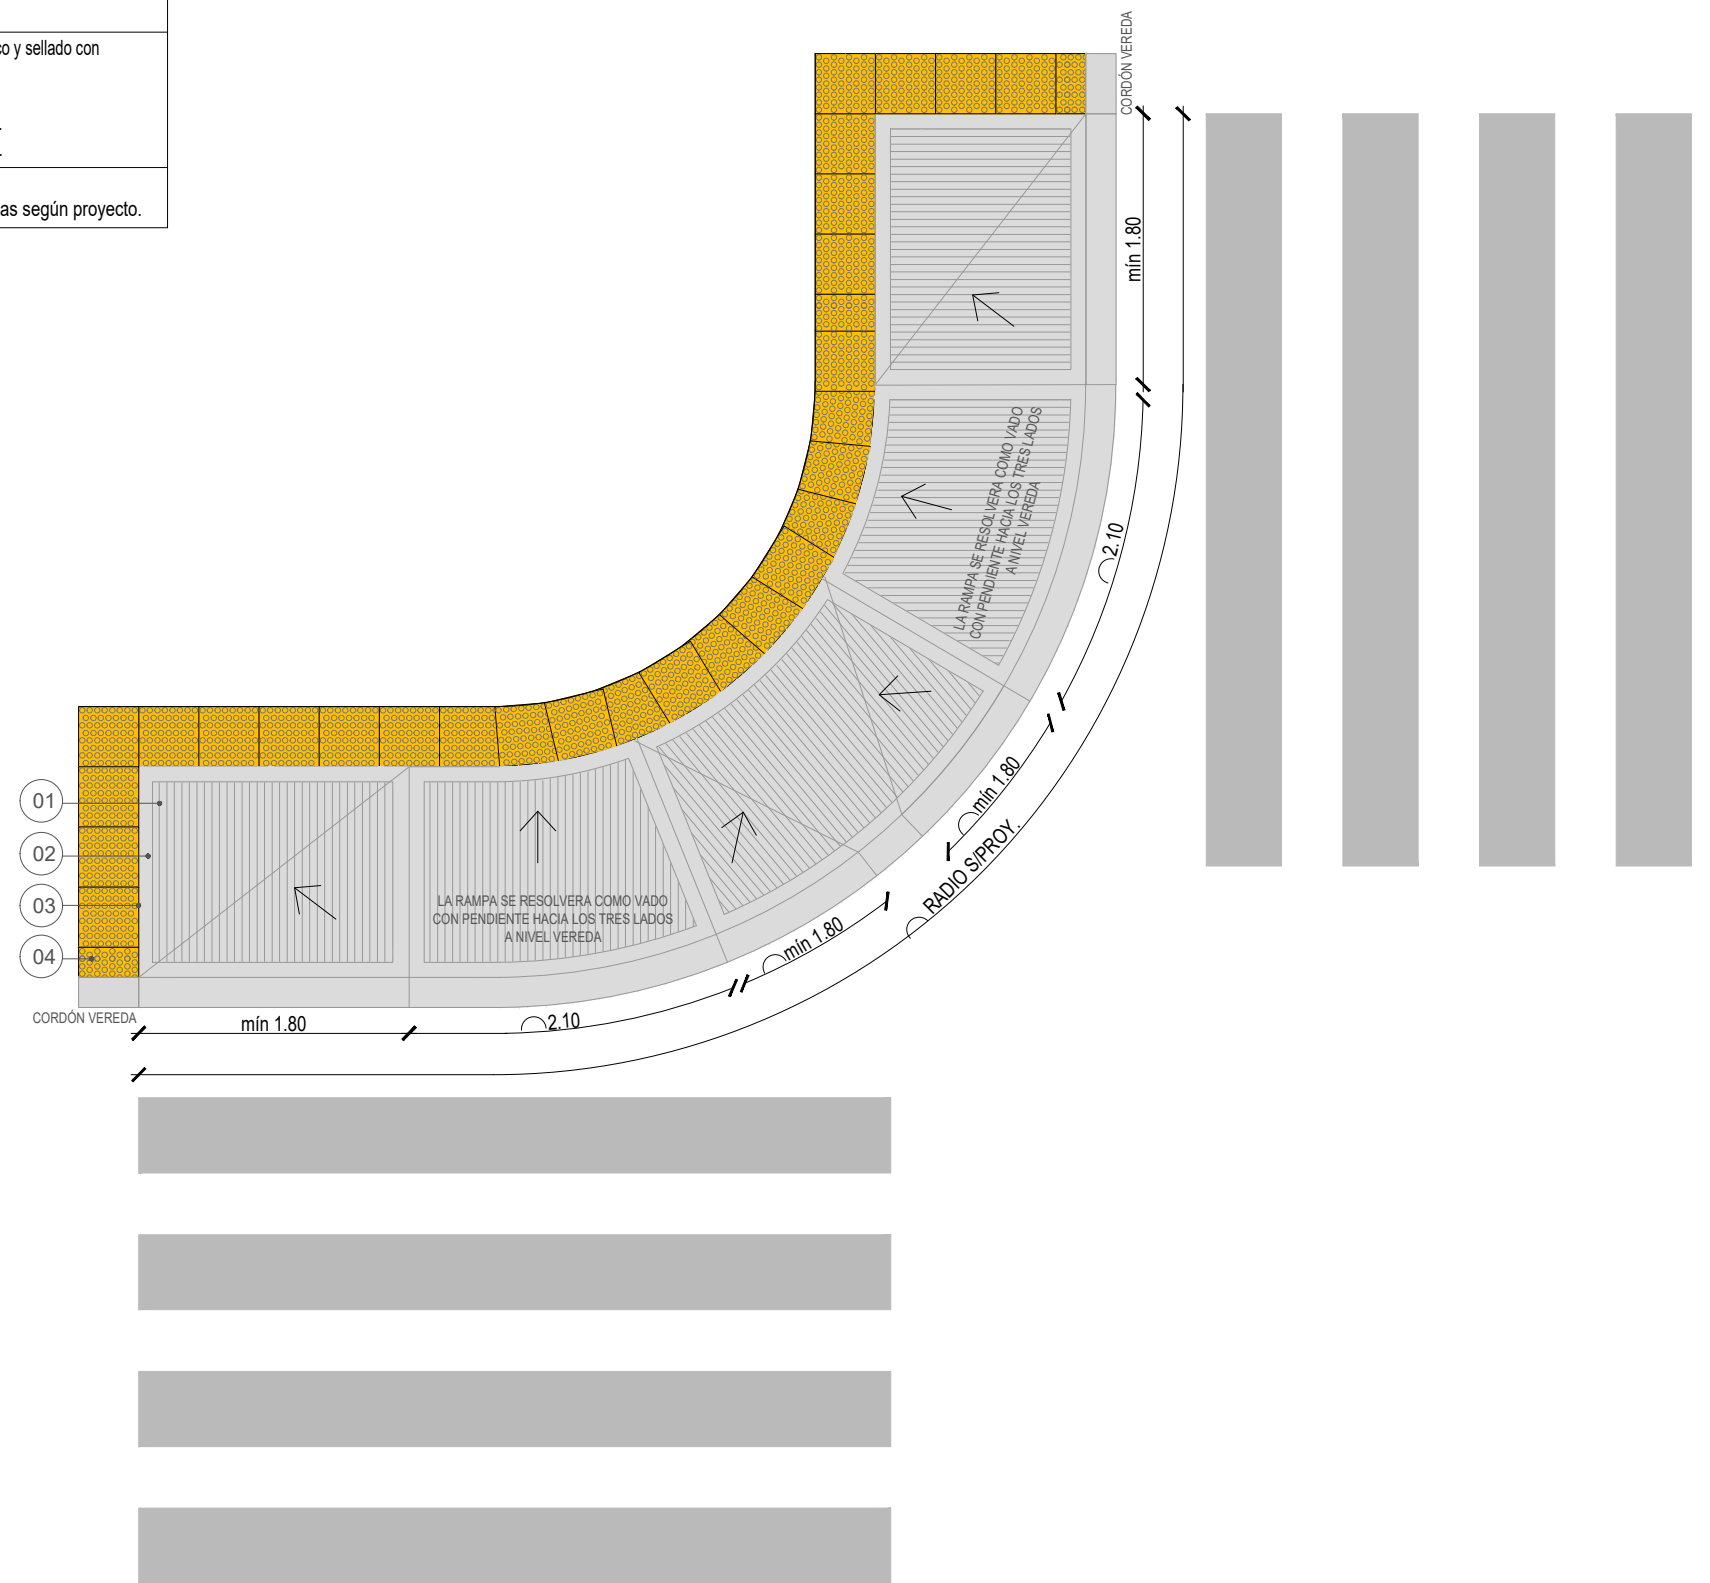

DETALLE PLANTA
ESC. 1:50

NOTAS:

EL PRESENTE PLANO ES INDICATIVO. LA CONTRATISTA CONFECCIONARA LOS PLANOS DE DETALLE DEFINITIVO, QUE DEBERAN SER APROBADOS POR LA D.G.I.N.U.R.B. Y LA INSPECCION DE OBRA. EL PLANO PRESENTADO POR LA CONTRATISTA ESTARA EN UN TODO DE ACUERDO CON LA NORMATIVA VIGENTE. TODAS LAS MEDIDAS Y NIVELES SE VERIFICARAN EN OBRA POR EL CONTRATISTA. TODOS LOS DETALLES CONSTRUCTIVOS SERAN COORDINADOS Y COMPATIBILIZADOS EN OBRA

PLANO NO APTO PARA CONSTRUCCION

SECRETARÍA DE TRANSPORTE Y OBRAS PÚBLICAS
Subsecretaría de Obras
Dirección general de infraestructura urbana



Gobierno de la Ciudad de Buenos Aires

Obra: PARQUE DE LA INNOVACIÓN	Fecha: 09/2020	Plano N°
Serie: PLANILLAS GENERALES DE EQUIPAMIENTO	Eq. de Proyecto DGINURB	PE.23
Plano: E23 - VADO ACCESIBILIDAD PEATONAL DOBLE INTEGRADO	Escala: 1:50-1:20	

FECHA IMPRESIÓN: 16-sep-21
DIMENSIONES HOJA: ISO A3 (420 X 297)



GOBIERNO DE LA CIUDAD DE BUENOS AIRES
"2021 - Año del Bicentenario de la Universidad de Buenos Aires"

Hoja Adicional de Firmas
Plano

Número:

Buenos Aires,

Referencia: PI_PG_PE_RA-PE.23

El documento fue importado por el sistema GEDO con un total de 1 pagina/s.