


DESIG.:	<b>E21</b>	CANTIDAD:	S/PROYECTO	Tipo:	a definir
Observaciones:	-				
Sector:	03 - 04 - 06 - 07 - 08 - 09				



DESCRIPCIÓN	Totem a definir por la Subsecretaría de Ciudad Inteligente y tecnología Educativa.
DIMENSIONES	Altura: aprox. 2,20m.
NOTA	Se colocará con brocas sobre solado existente. No puede ir sobre césped. NO COTIZA EN LA PRESENTE LICITACIÓN. A PROVEER POR SUBSECRETARIA INNOVACIÓN Y CIUDAD INTELIGENTE.

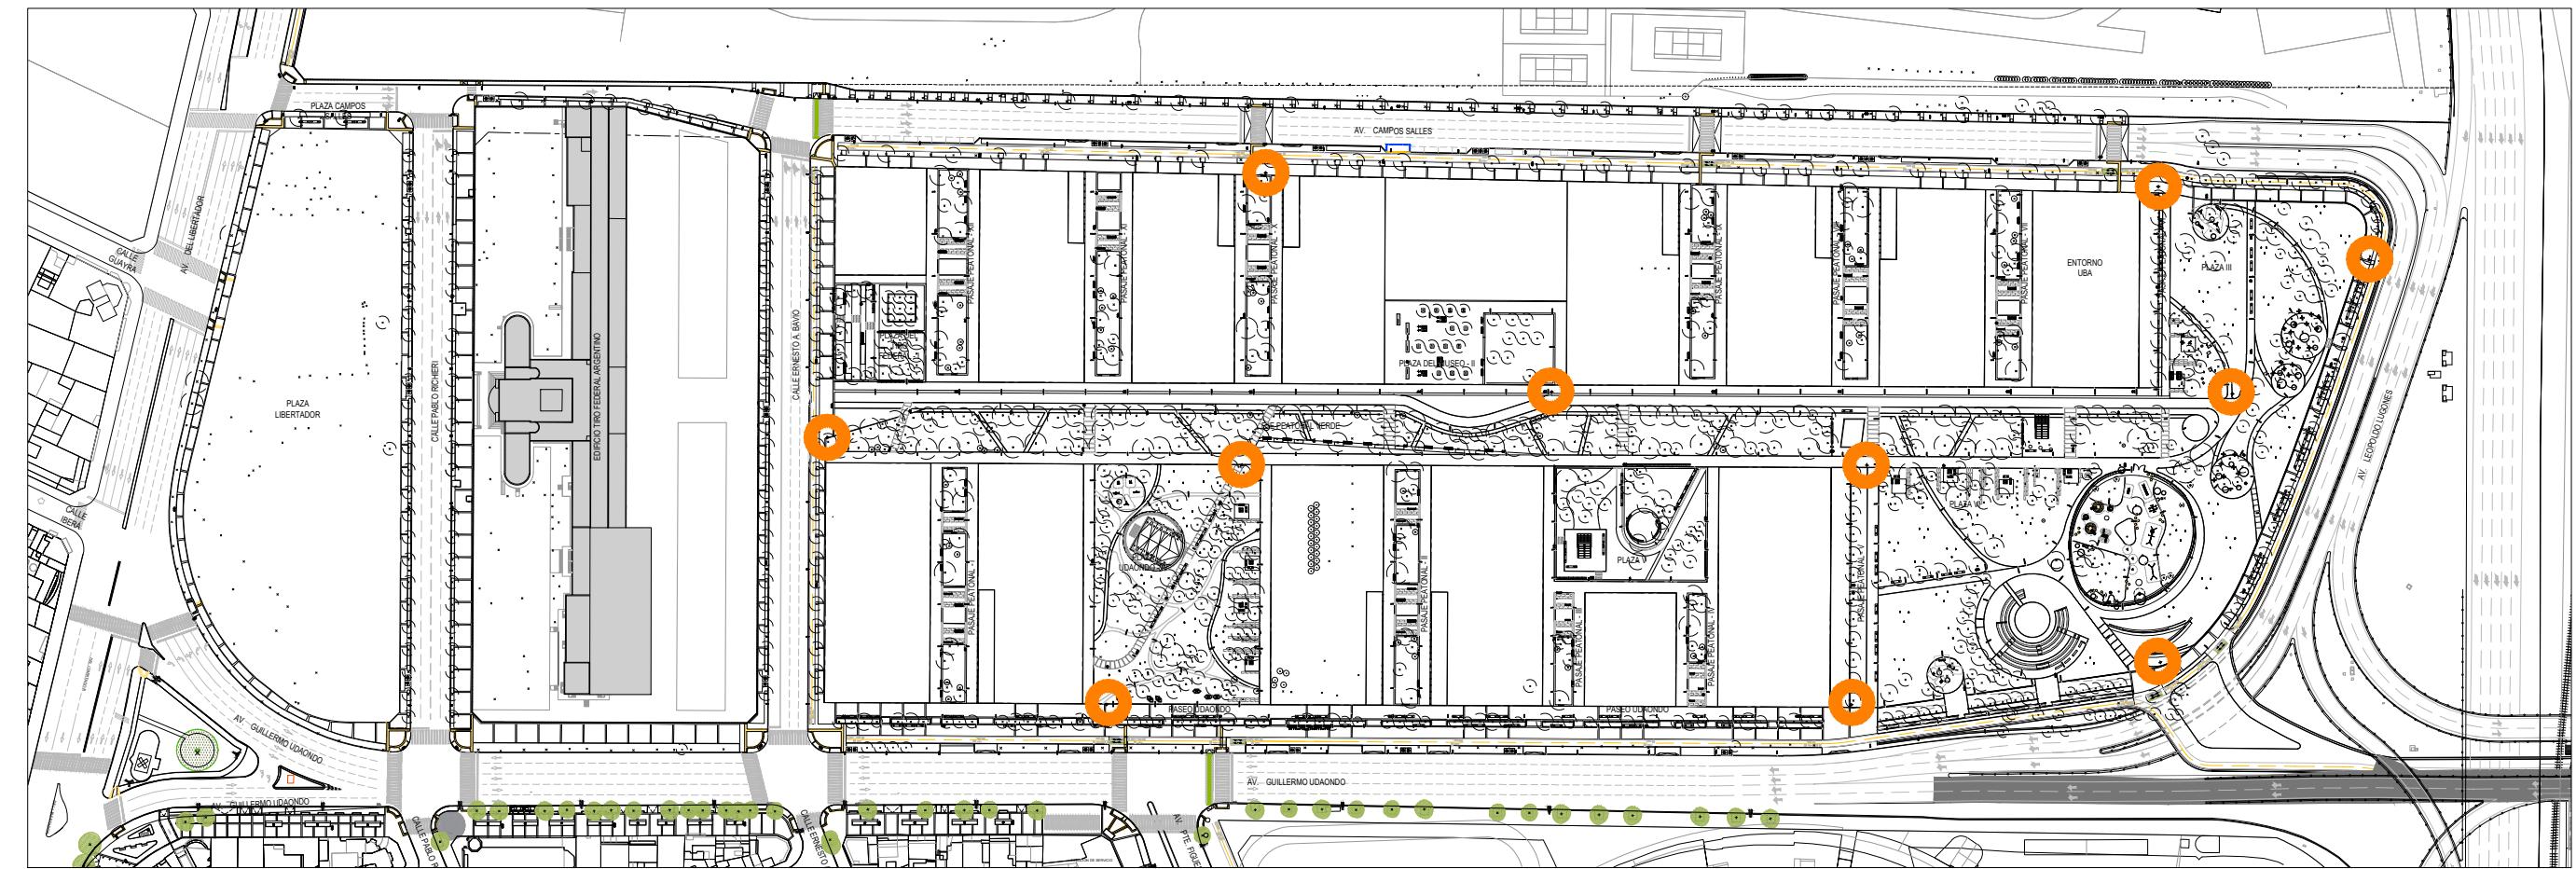



**G O B I E R N O D E L A C I U D A D D E B U E N O S A I R E S**  
"2021 - Año del Bicentenario de la Universidad de Buenos Aires"

**Hoja Adicional de Firmas**  
**Plano**

**Número:**

Buenos Aires,

**Referencia:** PI\_PG\_PE\_ET-PE.21

---

El documento fue importado por el sistema GEDO con un total de 1 pagina/s.