


M. O. P. ADMINISTRACION NACIONAL DEL AGUA
 DIRECCION DE CONSTRUCCIONES
SANEAMIENTO DEL TERRITORIO DE LA CAPITAL FEDERAL
DESAGÜES PLUVIALES
 SISTEMA DEL ARROYO MEDRANO
 ENTUBAMIENTO DEL EMISARIO MAESTRO
CONTRATO II - PARTE "a"
 Mem.-ESQUINAS 15-16-17-18-19 Y 20
 PLANO CONFORME A LA OBRA

Buenos Aires, Julio de 1947

PLANO N° 4333 C.

ANTERIORES	PLANO N° 1000 111
PROYECTADO	PROYECTO N° 1000 111
PREPARADO	PROYECTO N° 1000 111
CALCULADO	PROYECTO N° 1000 111
REVISADO	PROYECTO N° 1000 111
VT 50	PROYECTO N° 1000 111


ACTUALIZACIONES	DESIGNACION
FECHA	
FIRMA	

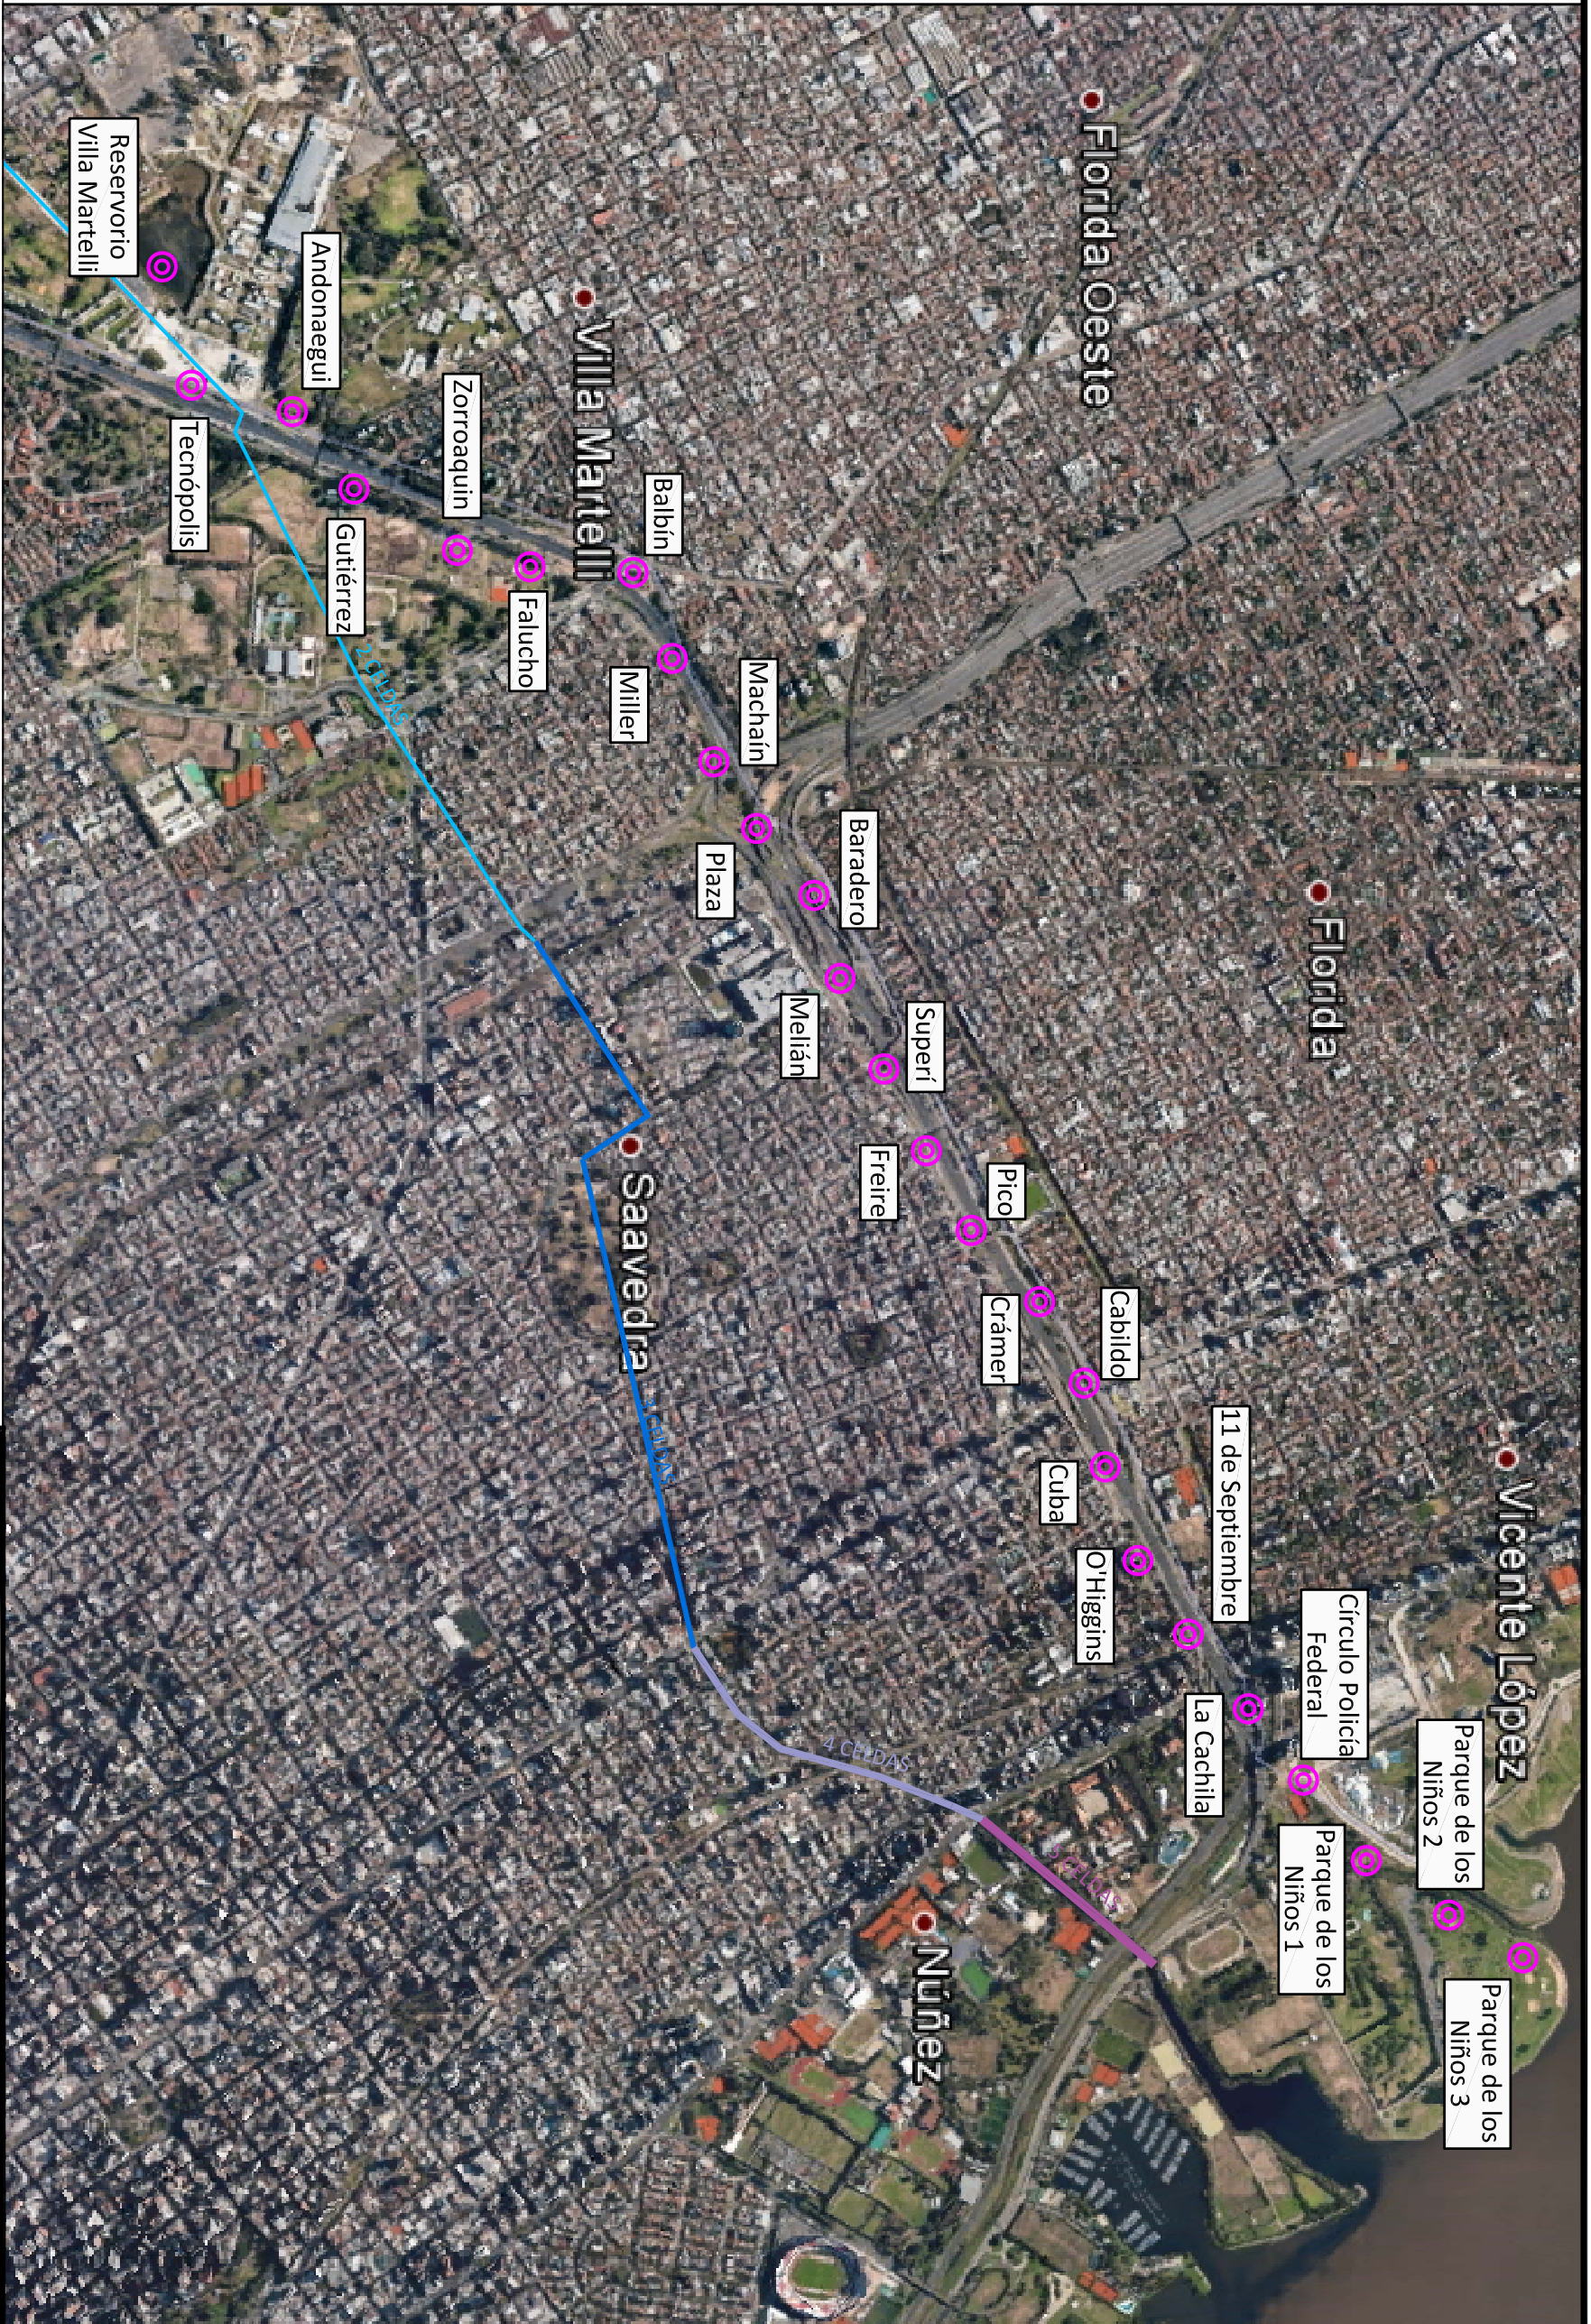

Referencias

- Arroyo Medrano 2 CELDAS
- 3 CELDAS
- 4 CELDAS
- 5 CELDAS

Perforaciones para estudios geotécnicos

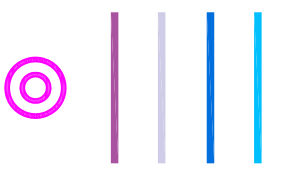

Gobierno de la Ciudad de Buenos Aires
Ministerio de Desarrollo Urbano y Transporte


Proyecto: Mejoramiento de la Eficiencia Hidráulica del Arroyo Medrano

Cuenca Medrano

Plano: GCABA - MHM - 08

Ubicación de Perforaciones

Fecha	2017	Escala	---:---	Rev.	01
-------	------	--------	---------	------	----

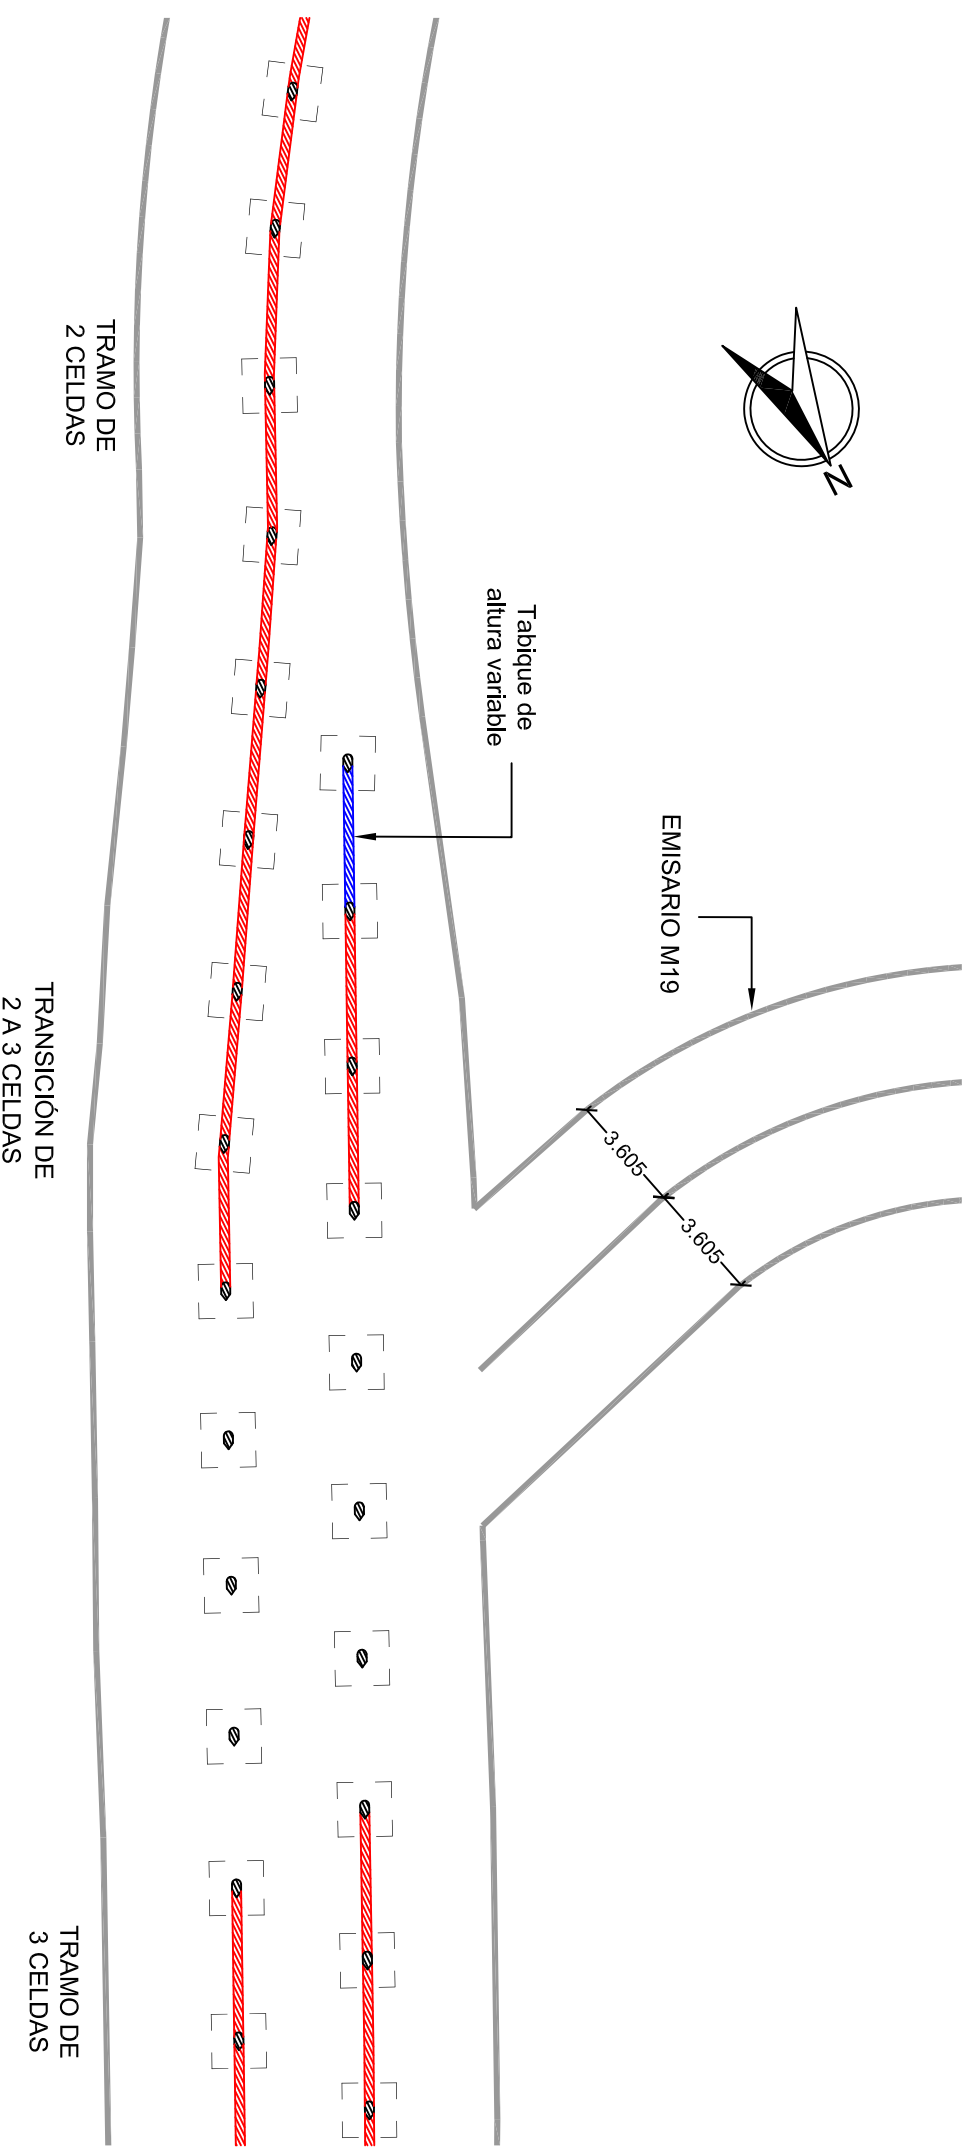

Perspectiva de la Configuración






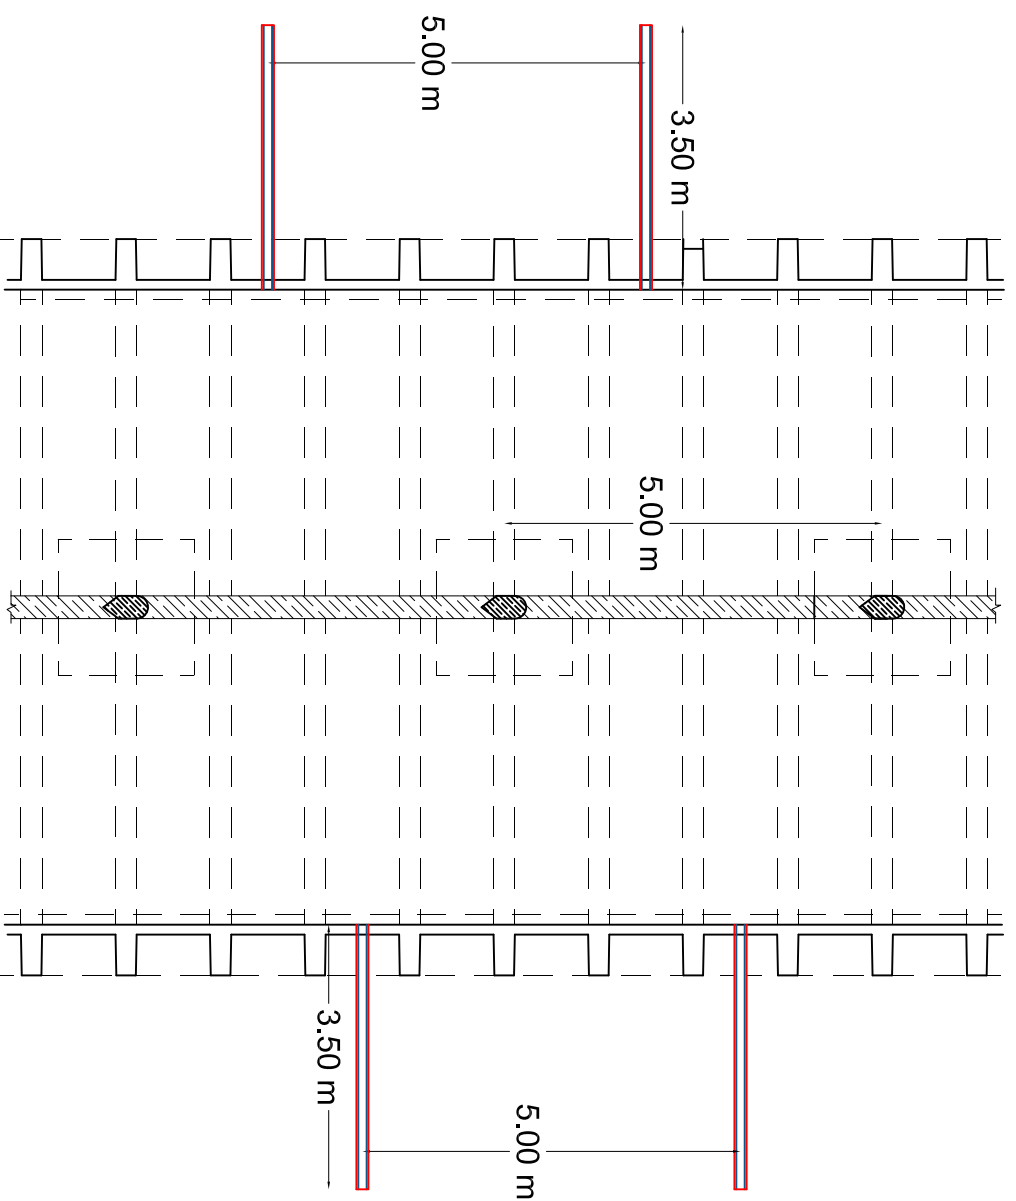
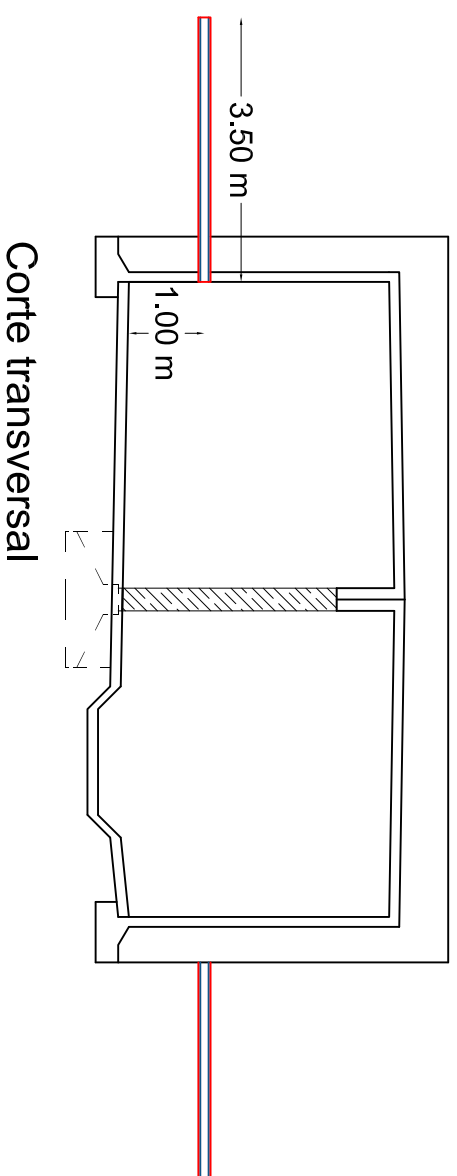
Imagen extraída del informe de la Modelización 3D realizado por la UNLP

Detalle del Tabique de Altura Variable




 Gobierno de la Ciudad de Buenos Aires Ministerio de Desarrollo Urbano y Transporte	
Proyecto: Mejoramiento de la Eficiencia Hidráulica del Arroyo Medrano	
Cuenca Medrano Transición de 2 a 3 celdas	Plano GCABA - MHM - 09
Ingreso del Emisario M19	Fecha: 2017 Escala: --:-- Rev.: 01

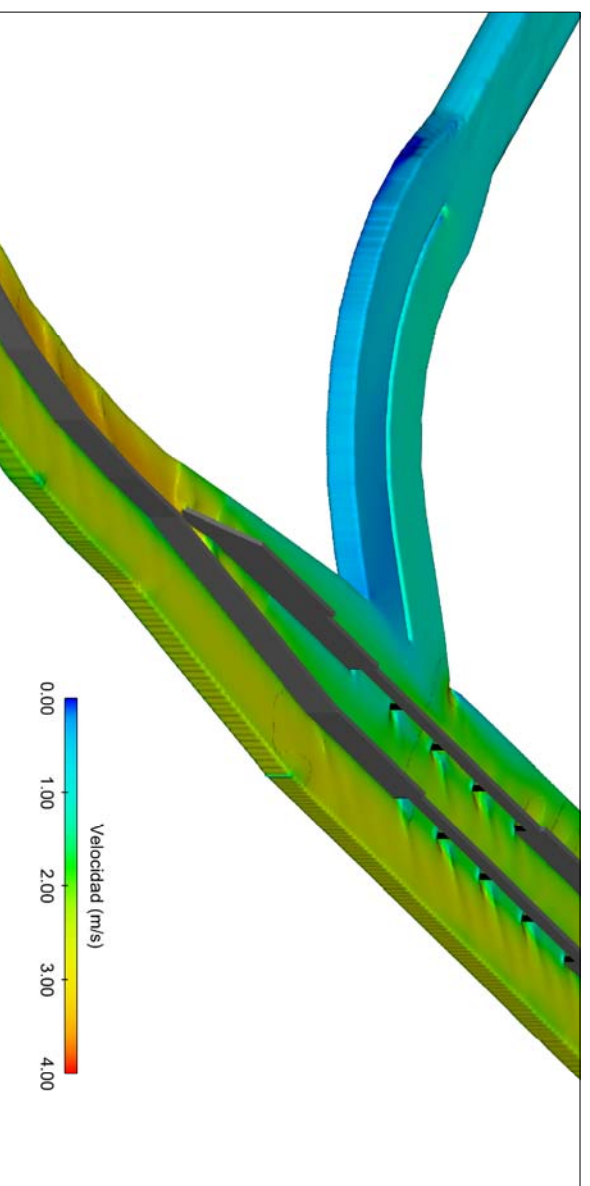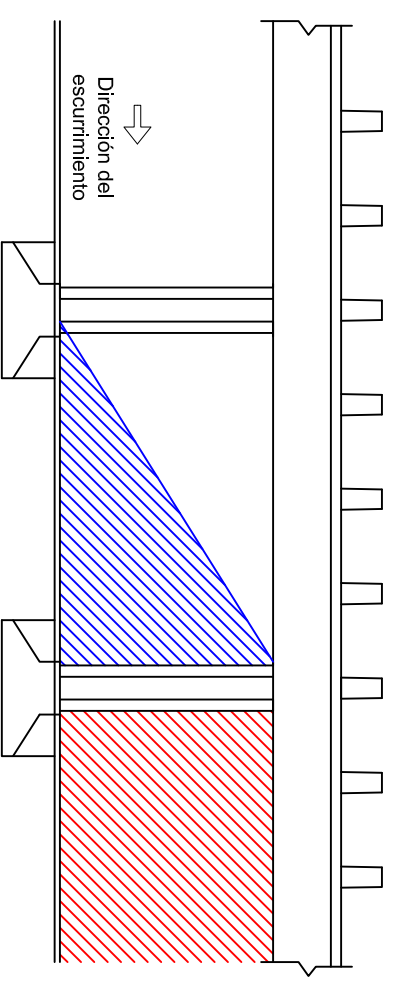Disposición de drenes




Planta

Detalle de conductos

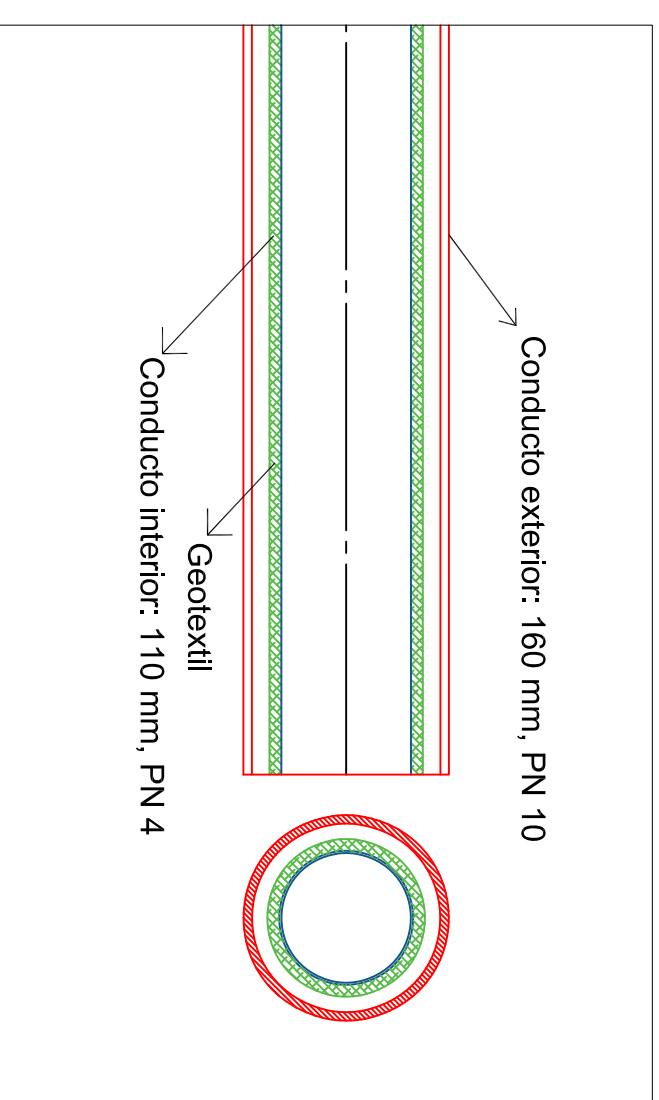

Cuadrantes

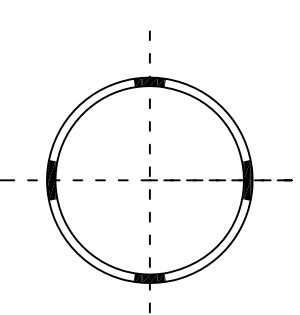

Gobierno de la Ciudad de Buenos Aires
Ministerio de Desarrollo Urbano y Transporte

Proyecto
Mejoramiento de la Eficiencia Hidráulica del Arroyo Medrano

Cuenca Medrano
Plano
GCABA - MHM - 10


Sistema de drenaje

Fecha
2017


Escala
--:--

Rev.
01

Detalle de pozos

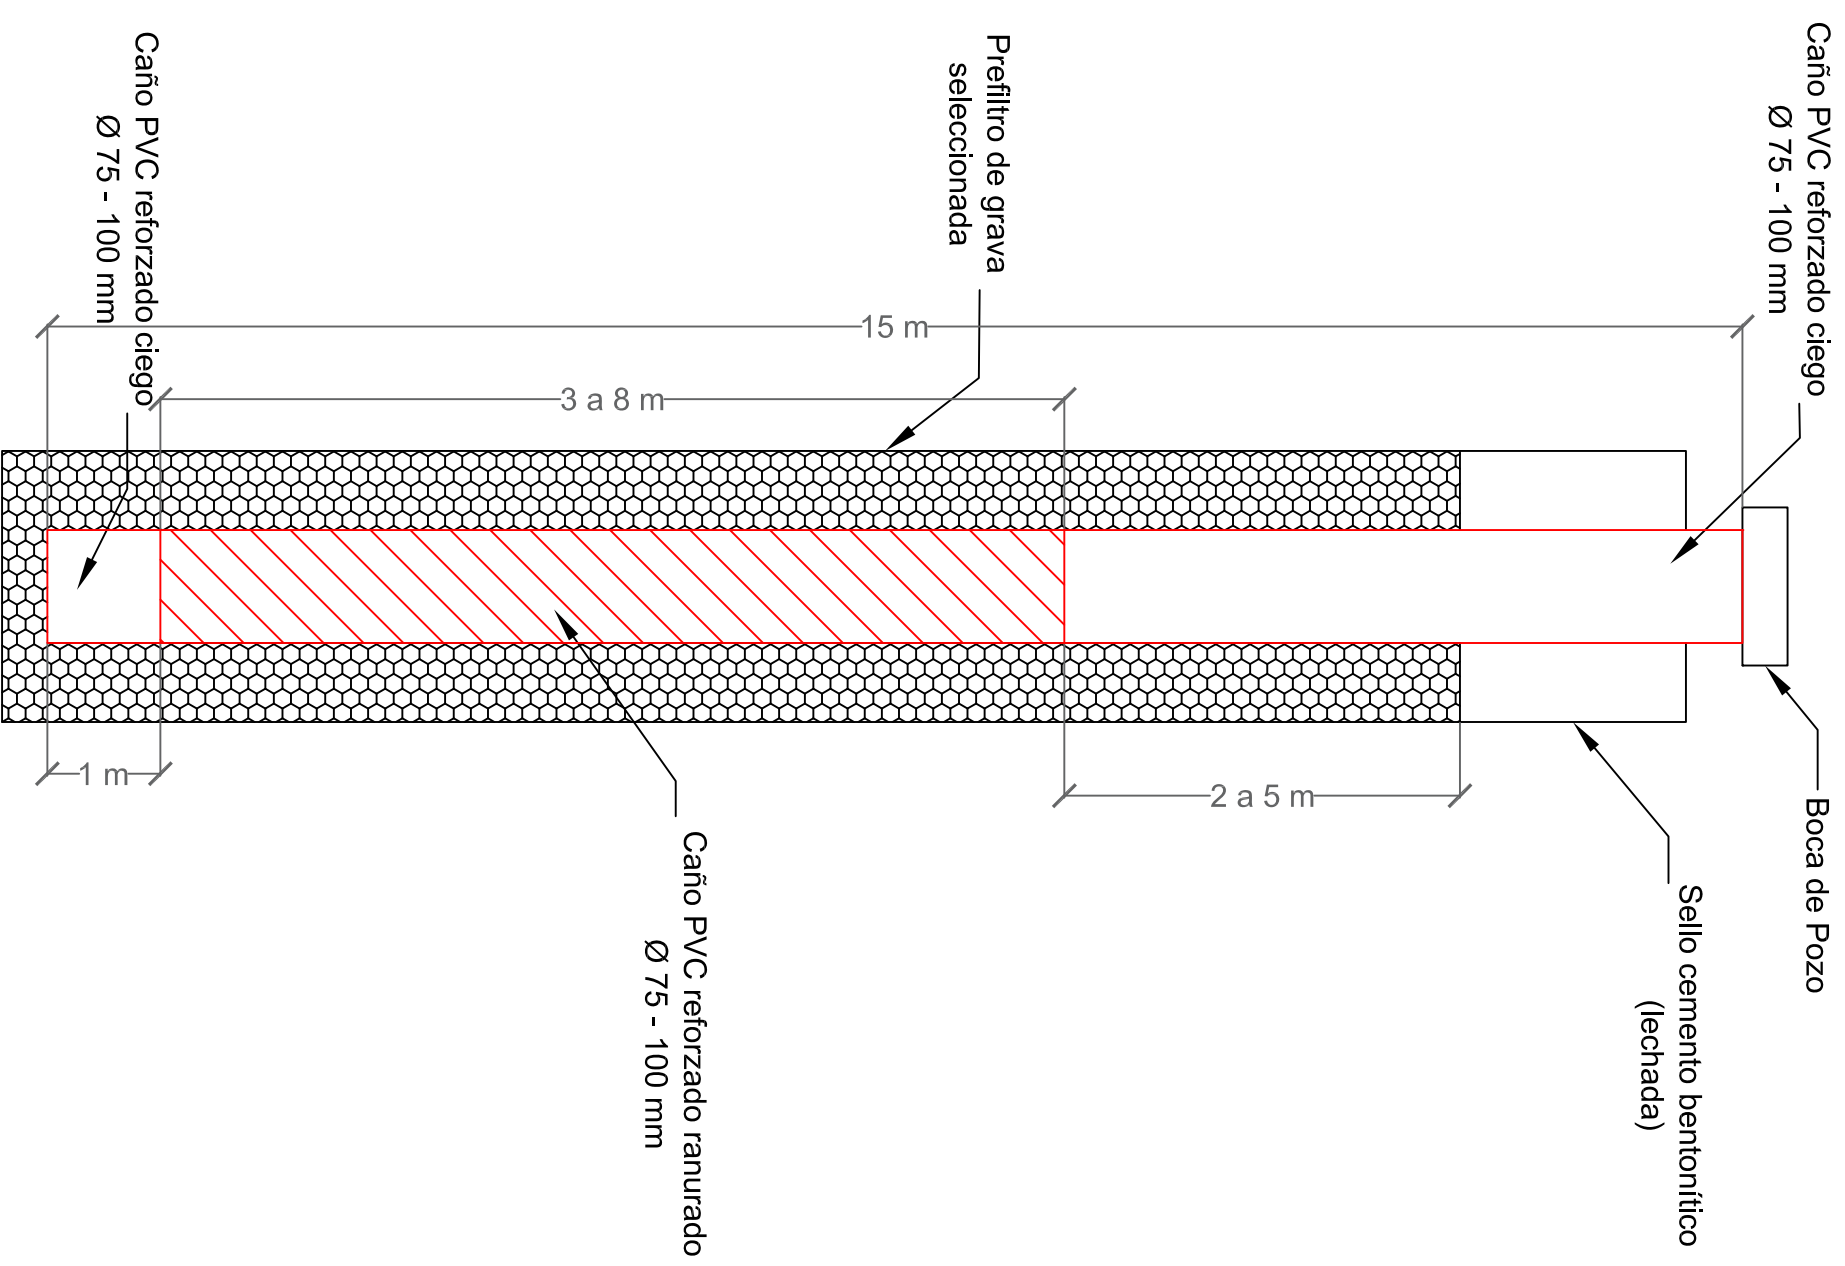

Disposición de freaticímetros

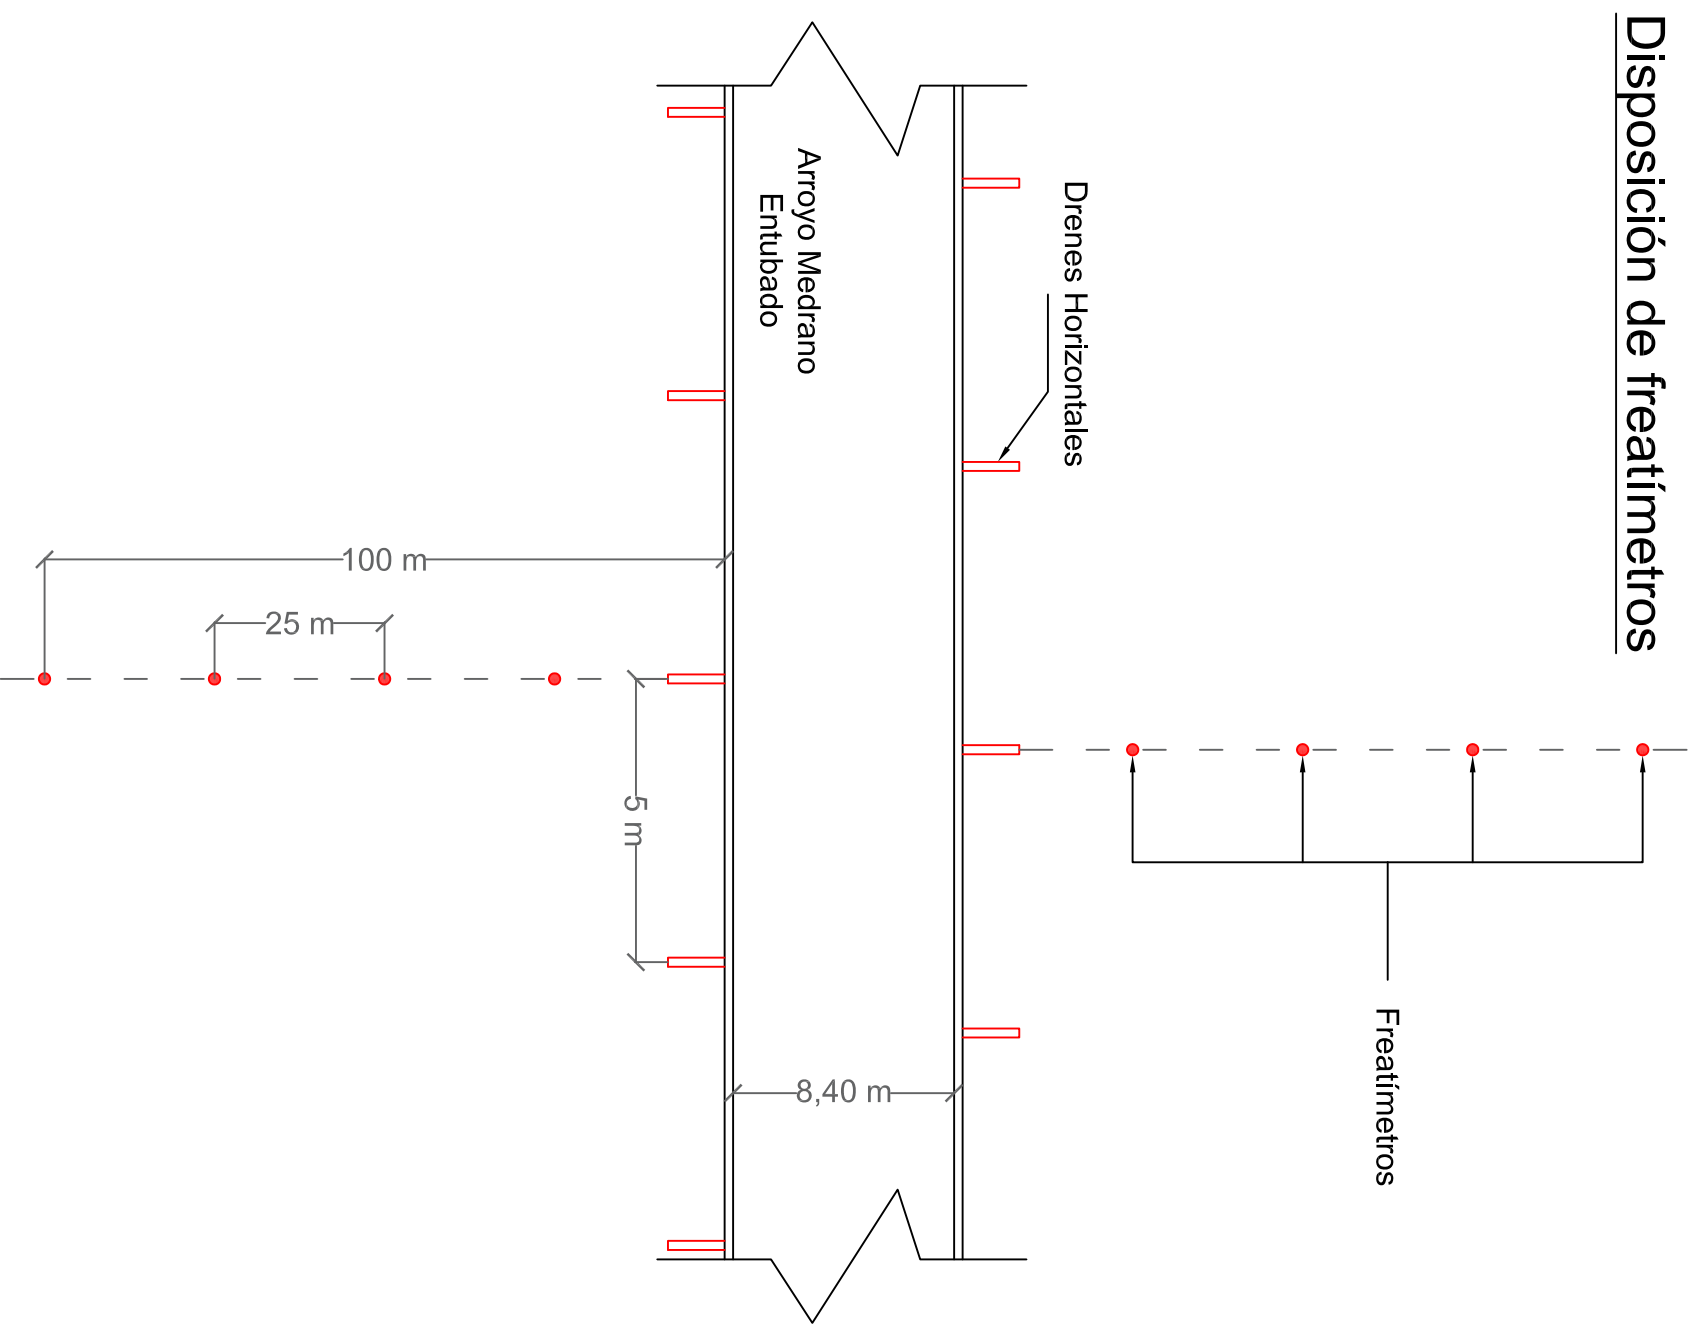

Gobierno de la Ciudad de Buenos Aires
Ministerio de Desarrollo Urbano y Transporte

Proyecto: Mejoramiento de la Eficiencia Hidráulica del Arroyo Medrano

Cuenca Medrano

Plano: GCABA - MHM - 11

Plano Tipo Freatímetros

Fecha: 2017

Escala: ---:--

Rev.: 01