







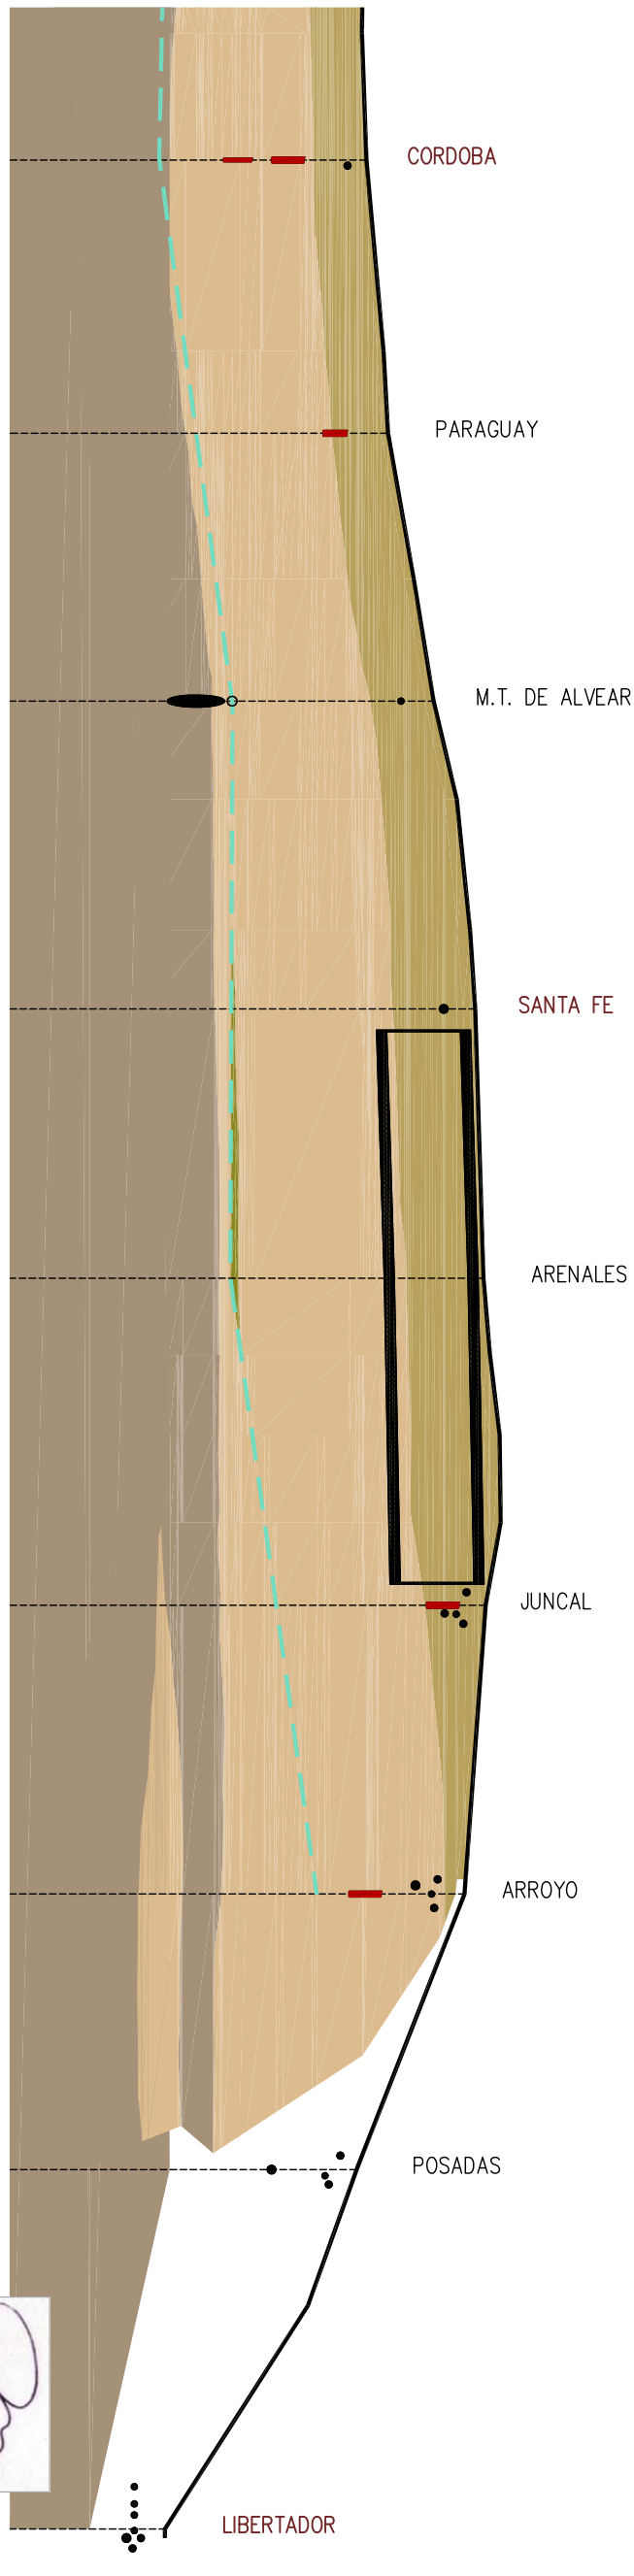


**REFERENCIAS**

-  SUELO DE RELLENO
-  SUELO BUENO
-  TOSCA LIMOSA
-  NAPA FREÁTICA
-  CONDUCTO CLOACAL
-  CONDUCTO PLUVIO CLOACAL
-  CONDUCTO PLUVIAL
-  CONDUCTO AGUA



*[Handwritten signature]*

*[Handwritten signature]*

GOBIERNO DE LA CIUDAD DE BUENOS AIRES  
MINISTERIO DE DESARROLLO URBANO  
**AUSA**

**TÚNELES 9 DE JULIO**  
CIUDAD DE BUENOS AIRES

PROYECTISTA:  
**Ingenieros Consultores**

MODIFICACIONES		Dibujo		E.N.	
0	EMISION ORIGINAL	Fecha	Dibujo	E.N.	Fecha
		05/09			20/05/09
					20/05/09
					20/05/09

**ANTEPROYECTO**

**ESTRATIGRAFIA**

Escala: H: 1:250  
V: 1:250  
Plano No.: **4/4**