



PROYECTO PATAGONIA

00	Emisión Proyecto	-	-	-	-
	MODIFICACIONES	Fecha	Dibujo	Reviso	Aprobo

PROYECTO DE INTERVENCIÓN
RENDERS

Escalas:
Plano:
PROYECTO_PATAGONIA_001-00



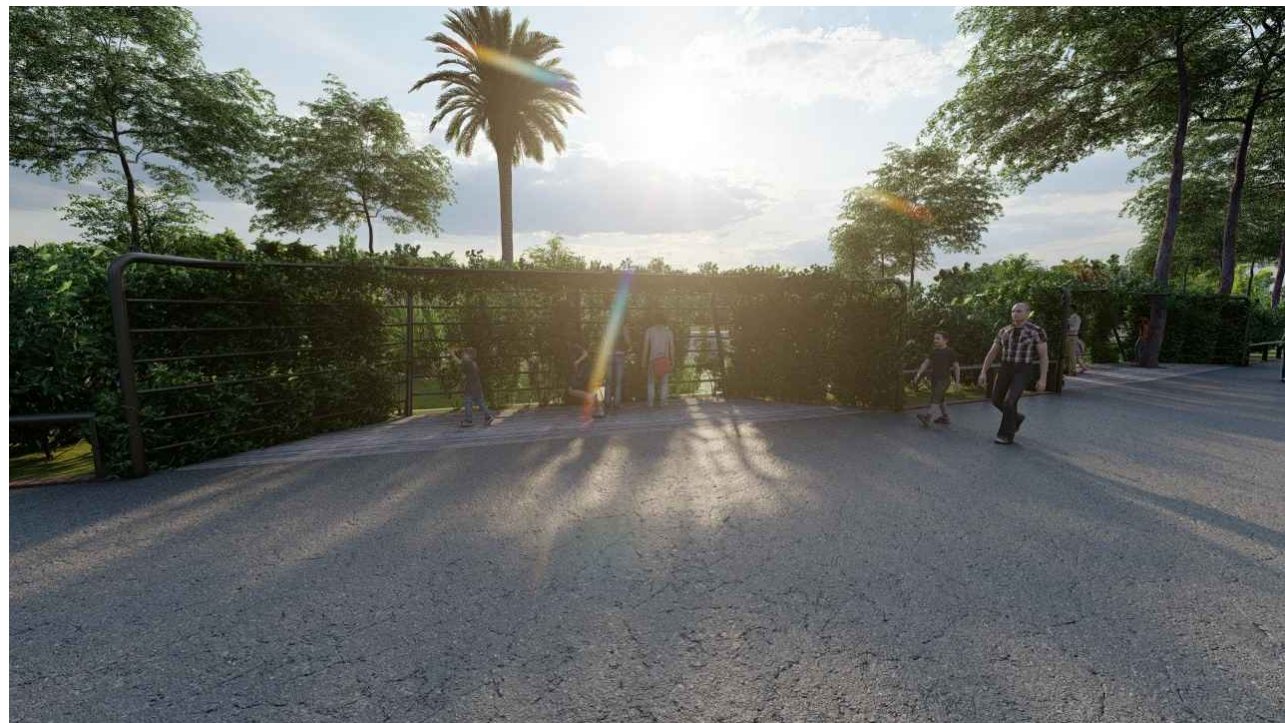
PROYECTO PATAGONIA

00	Emisión Proyecto	-	-	-	-
	MODIFICACIONES	Fecha	Dibujo	Reviso	Aprobo

PROYECTO DE INTERVENCIÓN
RENDERS

Escalas:
Plano:
PROYECTO_PATAGONIA_002-00





PROYECTO PATAGONIA


00	Emisión Proyecto	-	-	-	-
	MODIFICACIONES	Fecha	Dibujo	Reviso	Aprobo

PROYECTO DE INTERVENCIÓN
RENDERS


Escalas:

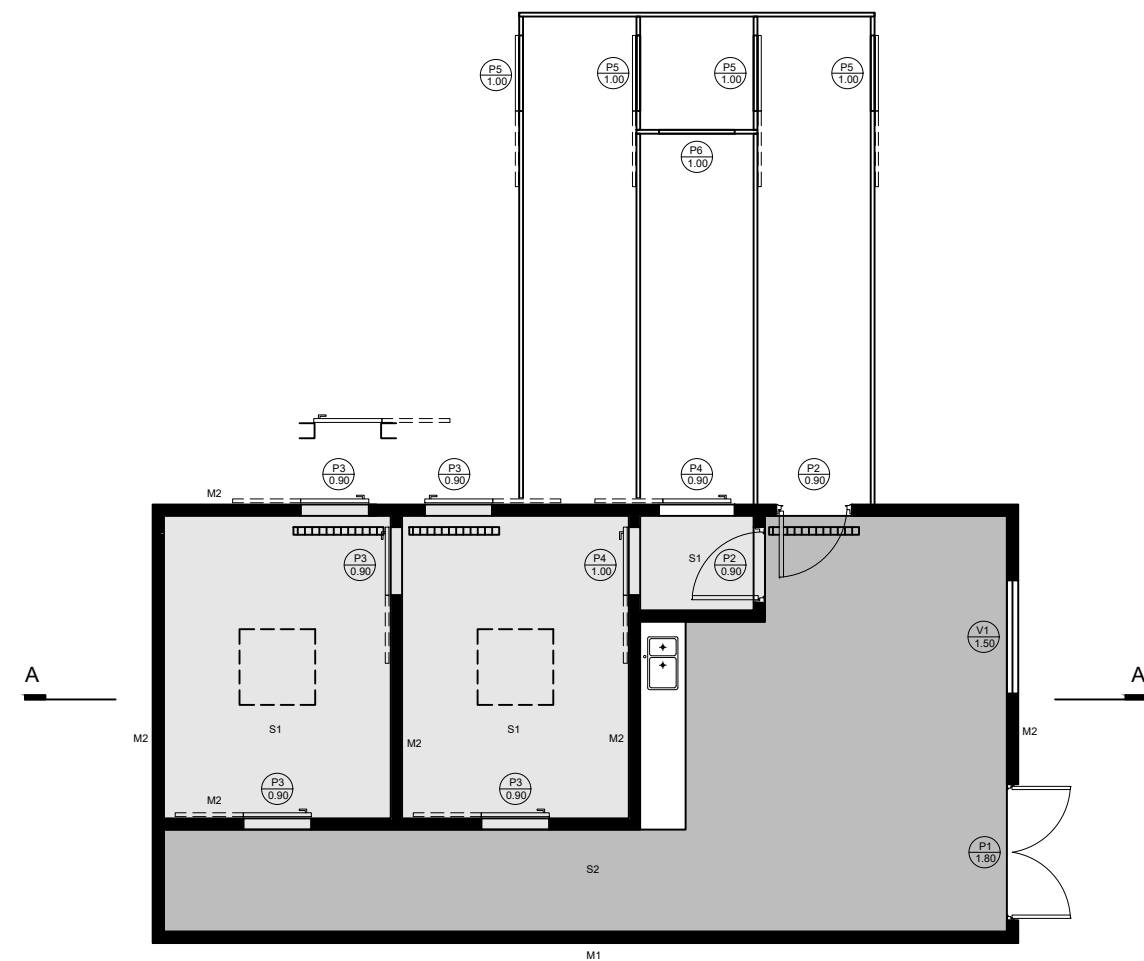Plano:
PROYECTO_PATAGONIA_003-00







PLANTA
ESC 1:100

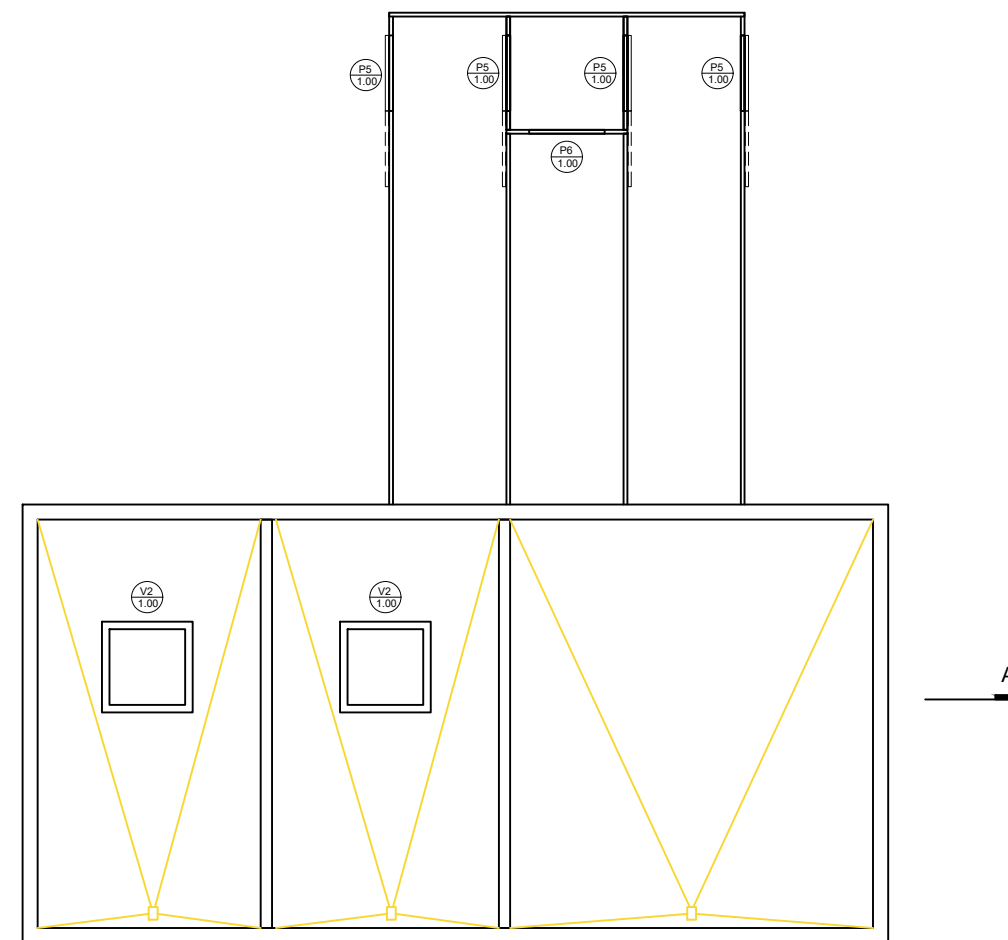

PLANTA DE TECHOS
ESC 1:100

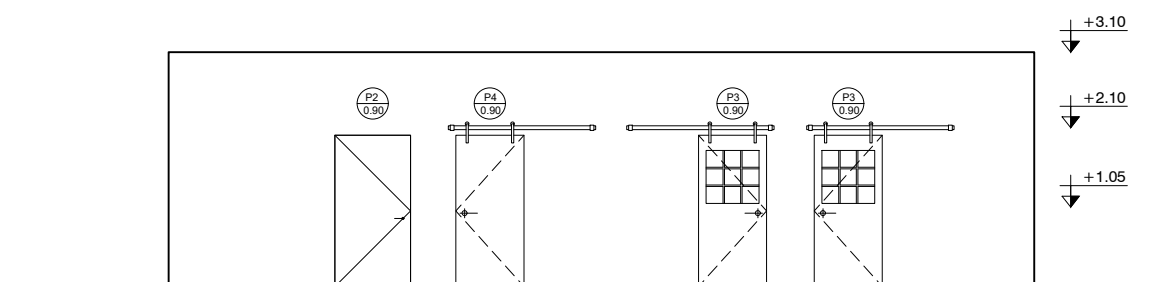

VISTA
ESC 1:100

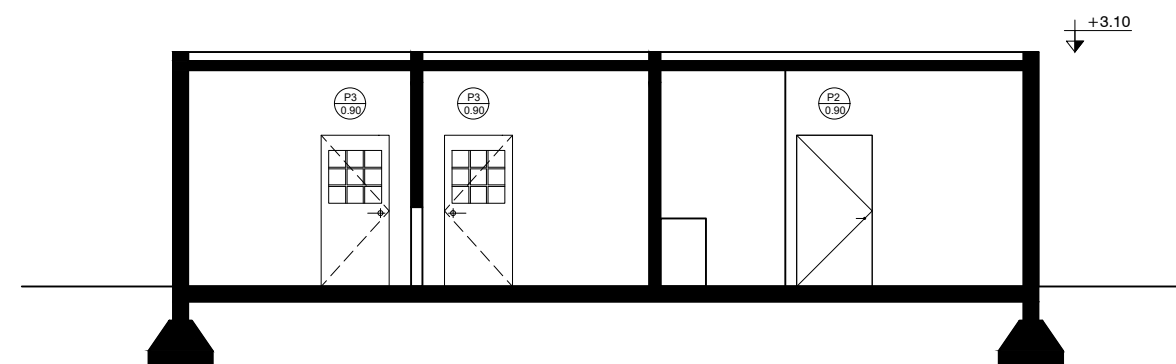

CORTE A-A
ESC 1:100















PROYECTO PATAGONIA

00	Emisión Proyecto	-	-	-	-
	MODIFICACIONES	Fecha	Dibujo	Reviso	Aprobo

PROYECTO DE INTERVENCIÓN
PLANTAS Y CORTES

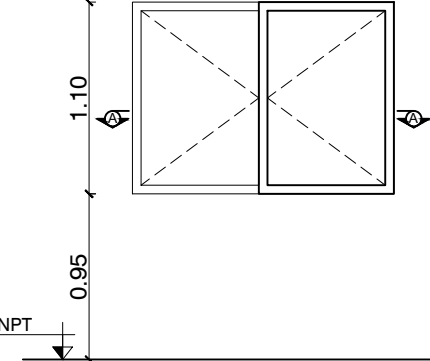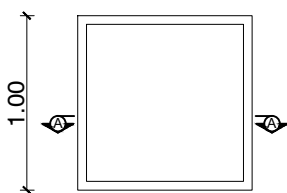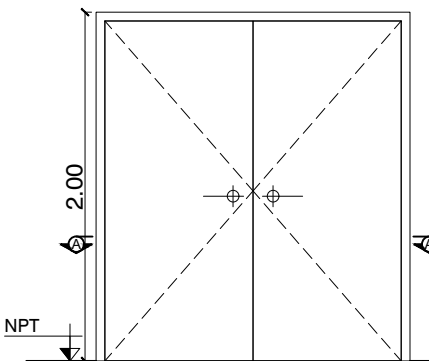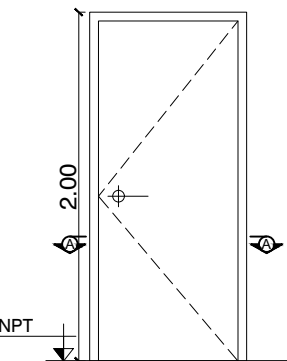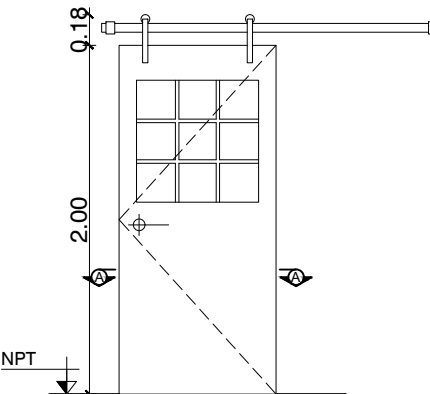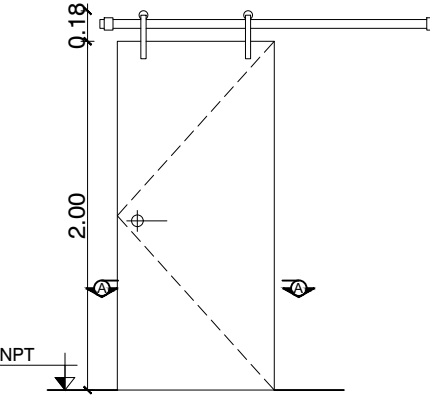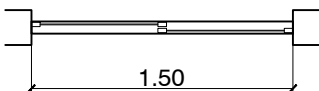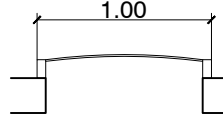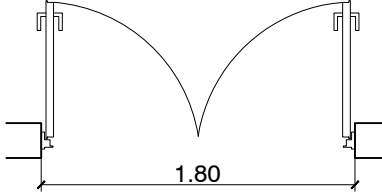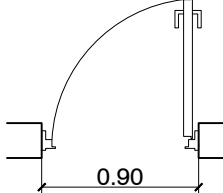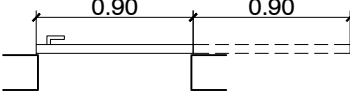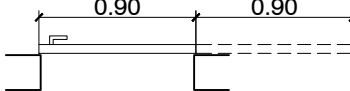Escalas: 1:100
Plano:
PROYECTO_PATAGONIA_005-00

V1	V2	P1	P2	P3	P4
UBICACIÓN: PB	UBICACIÓN: TECHO BRETES	UBICACIÓN: ACCESO	UBICACIÓN: ACCESO BRETES	UBICACIÓN: BRETES - EXTERIOR	UBICACIÓN: BRETES - EXTERIOR
					
 CORTE A-A	 CORTE A-A	 CORTE A-A	 CORTE A-A	 CORTE A-A	 CORTE A-A
TIPOLOGÍA: CORREDIZA MARCO: ALUMINIO TIPO MODENA HOJA: ALUMINIO TIPO MODENA VIDRIO: LAMINADO 3+3	TIPOLOGÍA: CLARABOYA - FIJA MARCO: ACERO GALVANIZADO VIDRIO: ACRÍLICO 3,2 mm	FORMA DE ABRIR: BATIENTE MARCO: CHAPA DOBLADA BWG N°18 HOJA: CHAPA	FORMA DE ABRIR: BATIENTE MARCO: CHAPA DOBLADA BWG N° 18 HOJA: CHAPA	FORMA DE ABRIR: CORREDIZA MARCO: CHAPA DOBLADA BWG N° 18 HOJA: CHAPA VIDRIO: POLICARBONATO 4 mm HERRAJES: GUIAS	FORMA DE ABRIR: CORREDIZA MARCO: CHAPA DOBLADA BWG N° 18 HOJA: CHAPA VIDRIO: - HERRAJES: GUIAS



PROYECTO PATAGONIA

00	Emisión Proyecto	-	-	-	-
	MODIFICACIONES	Fecha	Dibujo	Reviso	Aprobo

PROYECTO DE INTERVENCIÓN
PLANILLA DE CARPINTERÍAS 1

Escalas:
Plano: PROYECTO_PATAGONIA_006-00

3

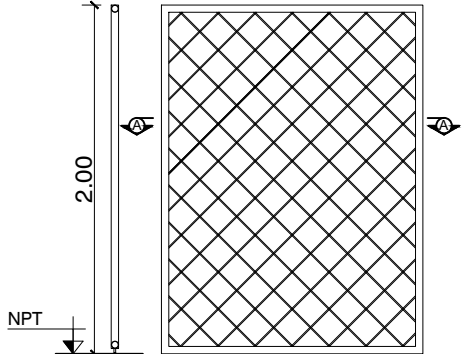
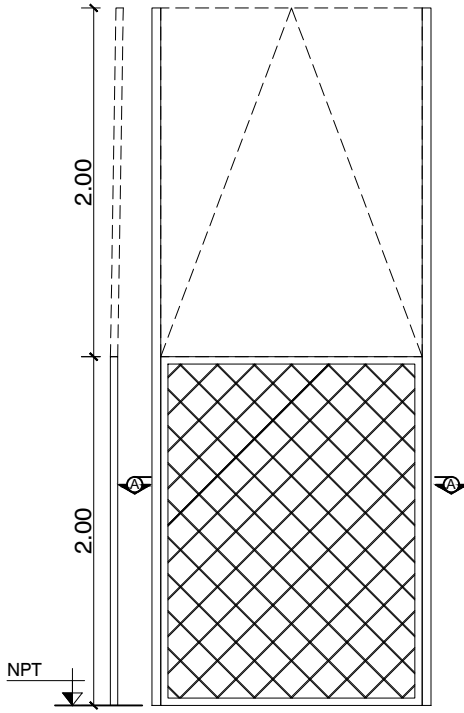
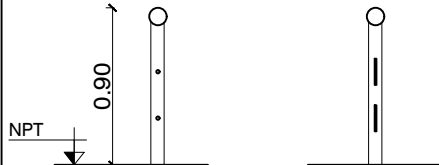
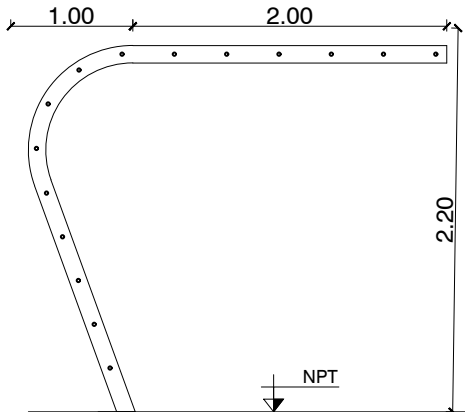
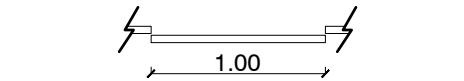
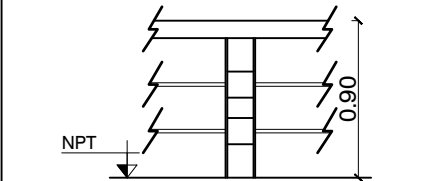
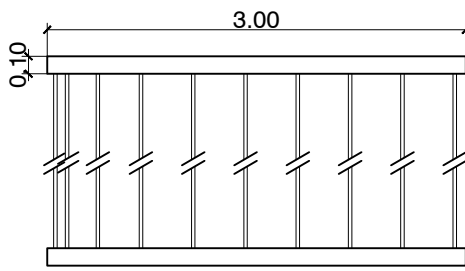
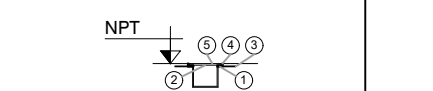
2

1

3

2

1

P5 UBICACIÓN: BRETES - EXTERIOR 	P6 UBICACIÓN: BRETES - EXTERIOR 	B1 	B2 UBICACIÓN: MIRADORES 	R1 
 CORTE A-A	 CORTE A-A	 VISTA		
FORMA DE ABRIR: CORREDIZA CAÑO SUPERIOR: Ø 3" PLANCHUELA: 1 1/4" x 1/8" MALLA SIMA: 15 x 15 Ø 6 mm	FORMA DE ABRIR: GUILLOTINA CAÑO SUPERIOR: Ø 3" PLANCHUELA: 1 1/4" x 1/8" MALLA SIMA: 15 x 15 Ø 6 mm	CAÑO SUPERIOR: Ø 3" PLANCHUELAS: 3" e= 4 mm TENSORES: CABLE DE ACERO Ø 4 mm METROS LINEALES: 146 m	CAÑO SUPERIOR: Ø 3" TENSORES: Ø 1" MALLA SIMA: 15 x 15 Ø 6 mm	1. ÁNGULO 1 1/4" x 1/8" 2. PLANCHUELA 1" x 1/8" 3. ALETADO 8 mm 4. PLANCHUELA 1" x 3/16" 5. PLANCHUELA 1" x 3/16" TERMINACIÓN: GALVANIZADO POR INMERSIÓN EN CALIENTE



PROYECTO PATAGONIA

00	Emisión Proyecto	-	-	-	-
	MODIFICACIONES	Fecha	Dibujo	Reviso	Aprobo

PROYECTO DE INTERVENCIÓN
PLANILLA DE CARPINTERÍAS 2

Escalas:
Plano:
PROYECTO_PATAGONIA_007-00



PROYECTO PATAGONIA

00	Emisión Proyecto	-	-	-	-
	MODIFICACIONES	Fecha	Dibujo	Reviso	Aprobo

PROYECTO DE INTERVENCIÓN
PLANILLA DE MUROS Y SOLADOS

Escalas:
Plano: PROYECTO_PATAGONIA_008-00

S1	S2	M1	M2	M2
1. CONTRAPISO ARMADO e: 12 cm C/ MALLA SIMA Q188 2. CARPETA HIDRÓFUGA 3. TERMINACIÓN COLOCACIÓN DE PISO DE CAUCHO ALTA RESISTENCIA SUPERFICIE: 32 M²	1. CONTRAPISO ARMADO e: 12 cm C/ MALLA SIMA Q188 2. CARPETA HIDRÓFUGA 3. TERMINACIÓN CEMENTO ALISADO SUPERFICIE: 26 M²	(VER CÁLCULO ESTRUCTURAL)	1. BLOQUE DE H° 19 x 19 x39 2. MORTERO ADHESIVO 3. AISLACIÓN HIDRÓFUGA (VER CÁLCULO ESTRUCTURAL)	- MUROS PERIMETRALES DE CONTENCIÓN RECINTO - PISCINA (VER CÁLCULO ESTRUCTURAL)





PROYECTO PATAGONIA

00	Emisión Proyecto	-	-	-	-
	MODIFICACIONES	Fecha	Dibujo	Reviso	Aprobo

PROYECTO DE INTERVENCIÓN
INSTALACIÓN ELÉCTRICA

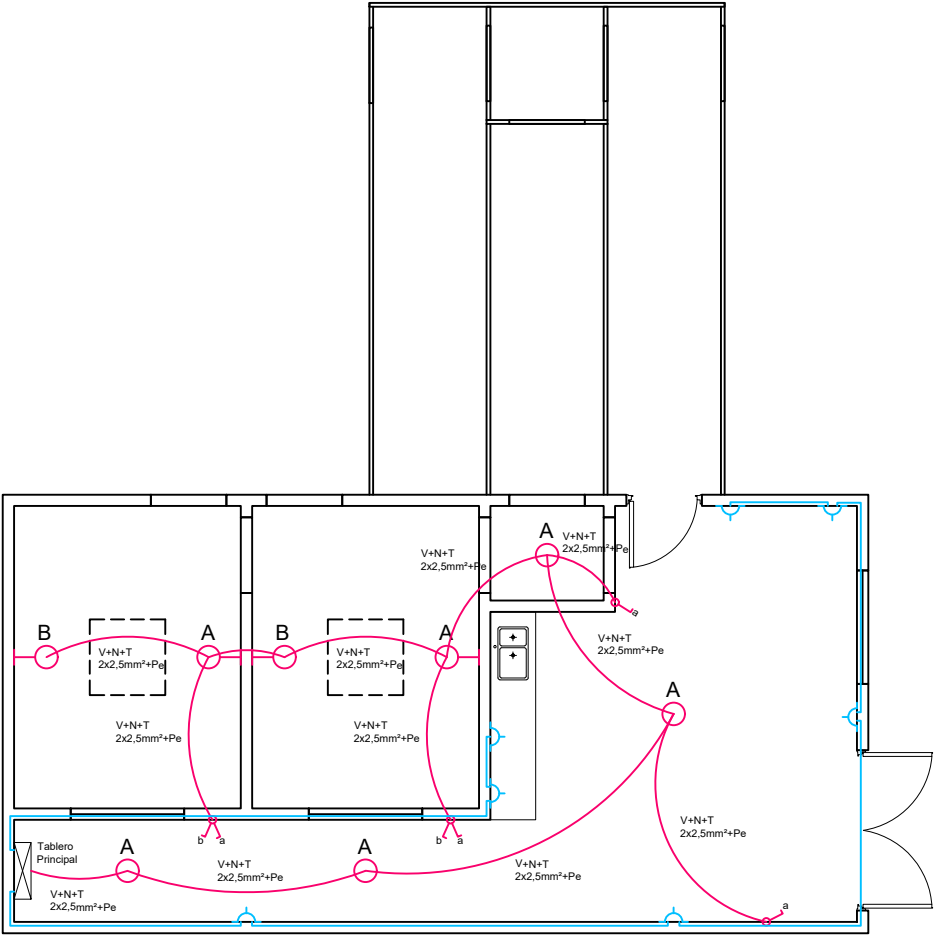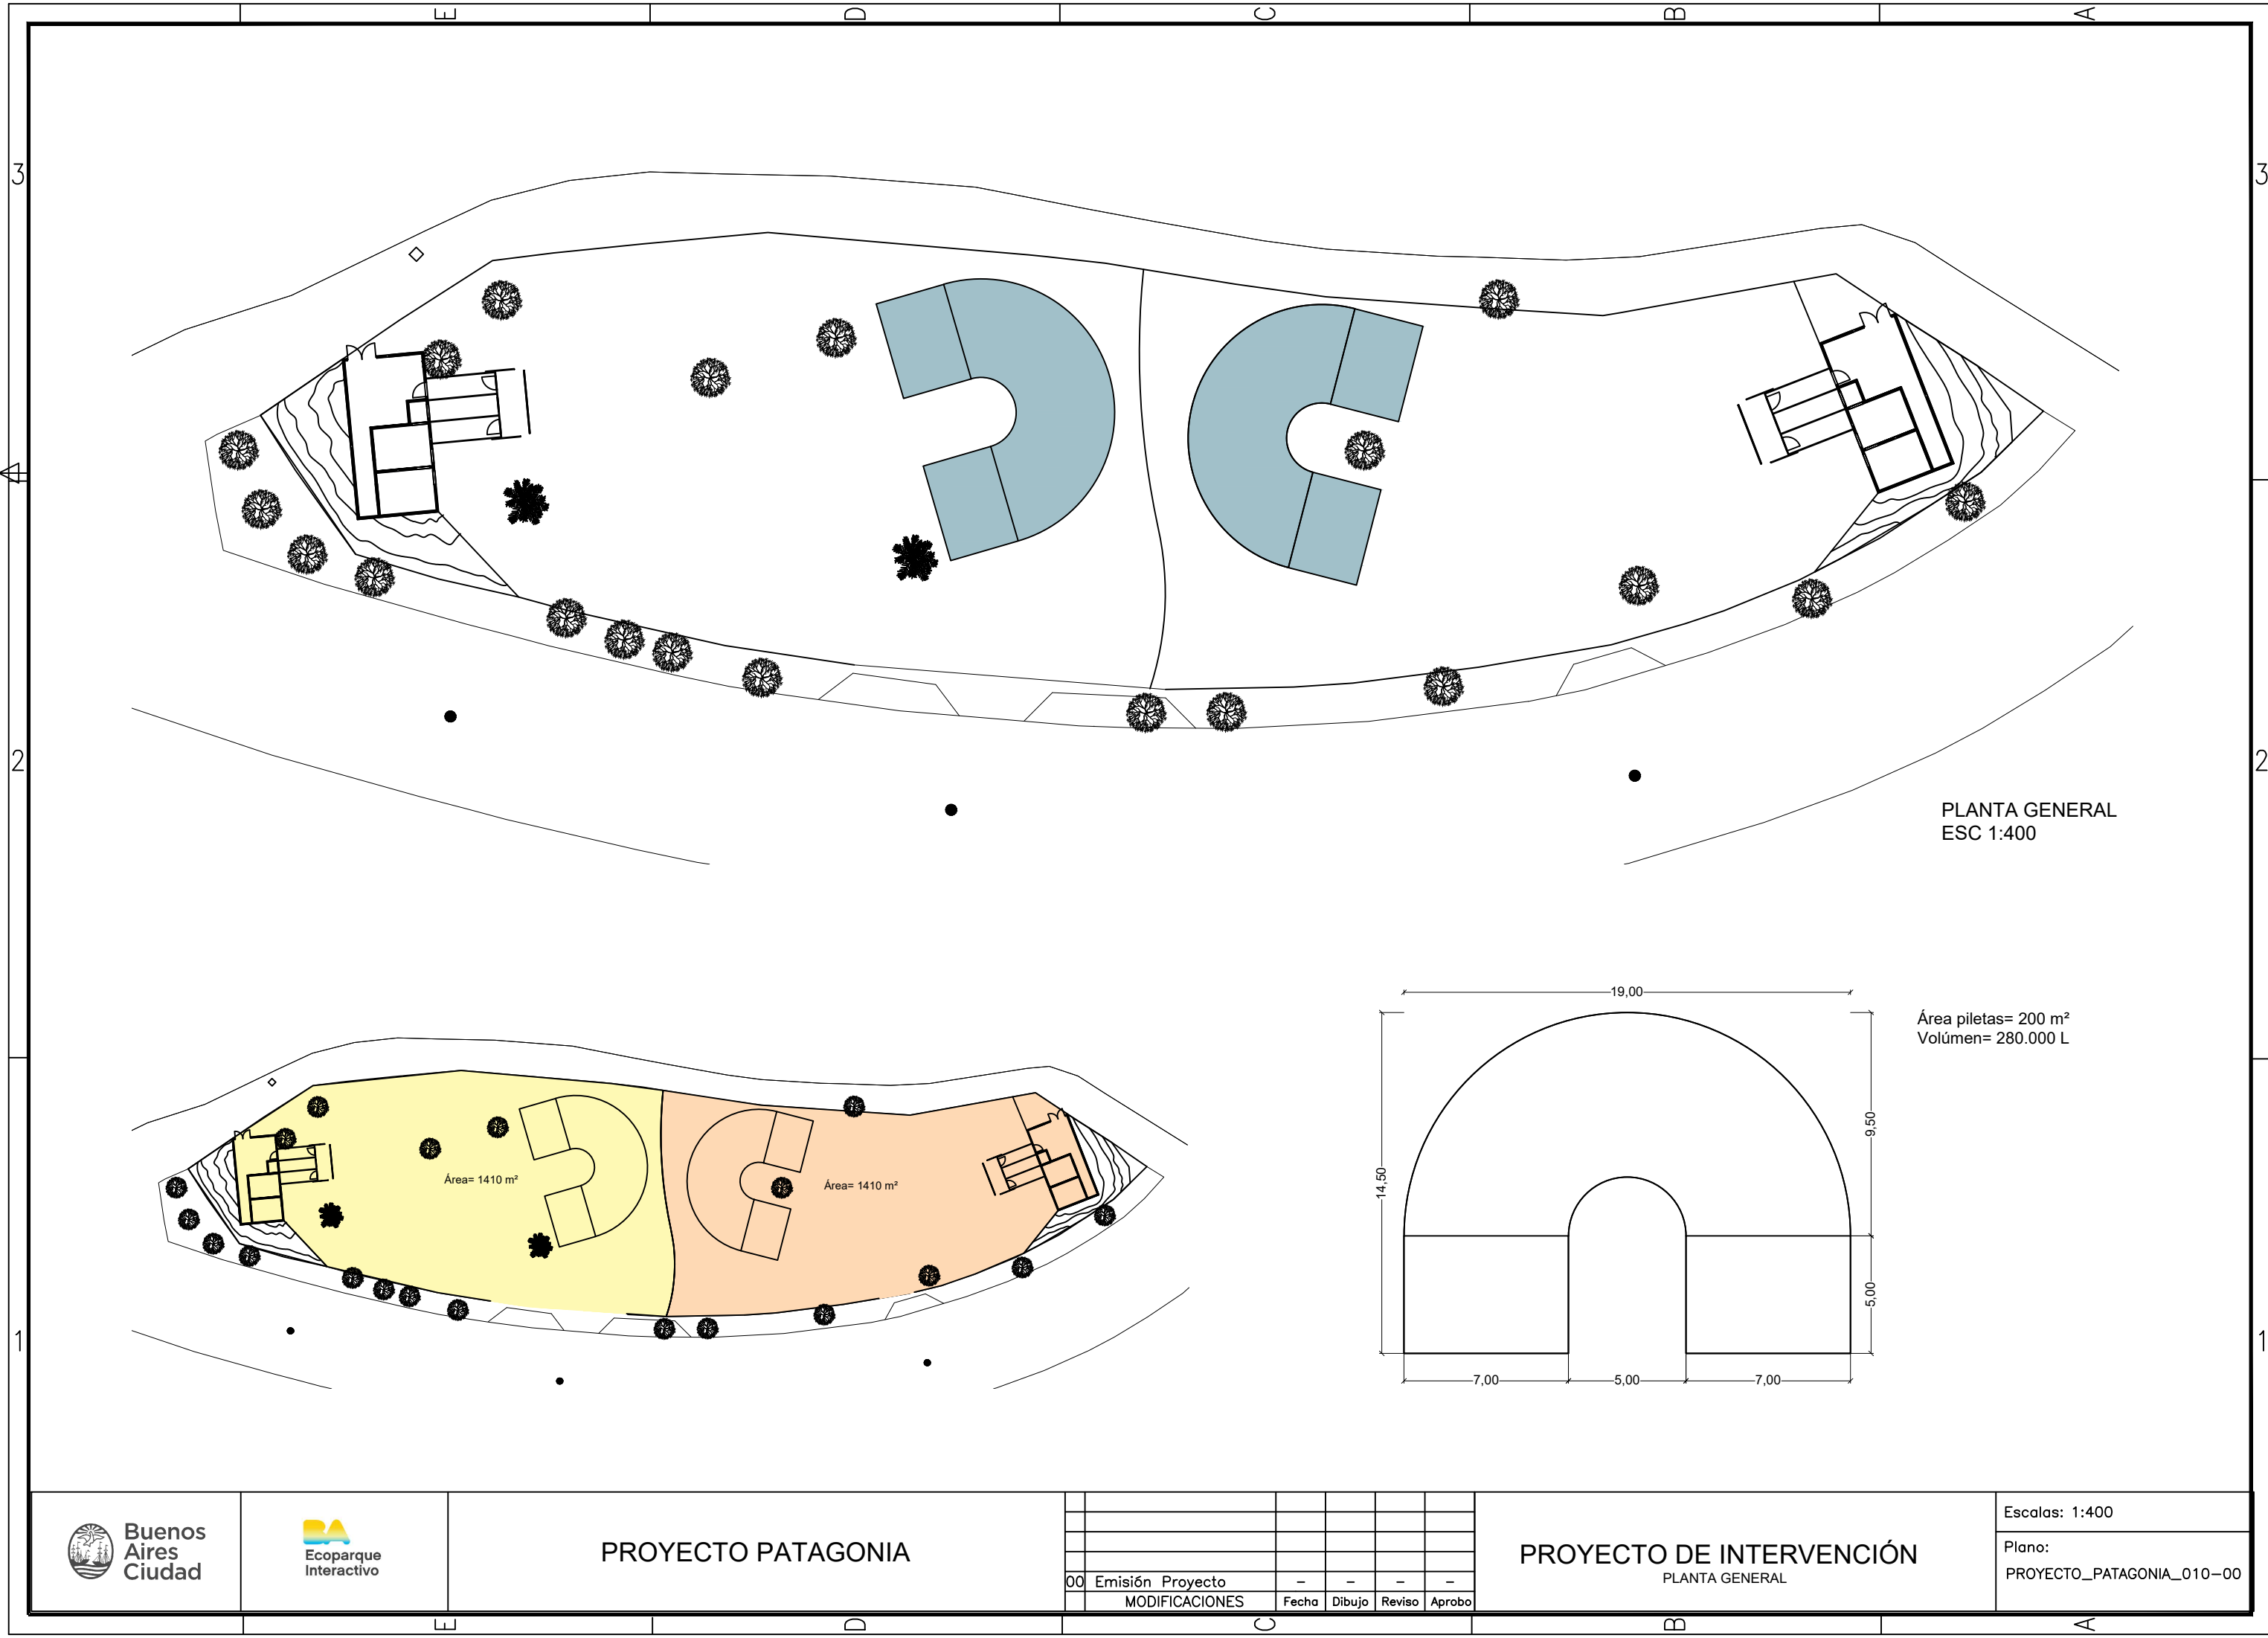Escalas: 1:100
Plano: PROYECTO_PATAGONIA_009-00





PLANTA GENERAL
ESC 1:400

Área piletas= 200 m²
Volumen= 280.000 L



PROYECTO PATAGONIA


00	Emisión Proyecto	-	-	-	-
	MODIFICACIONES	Fecha	Dibujo	Reviso	Aprobo

PROYECTO DE INTERVENCIÓN


PLANTA GENERAL

Escalas: 1:400

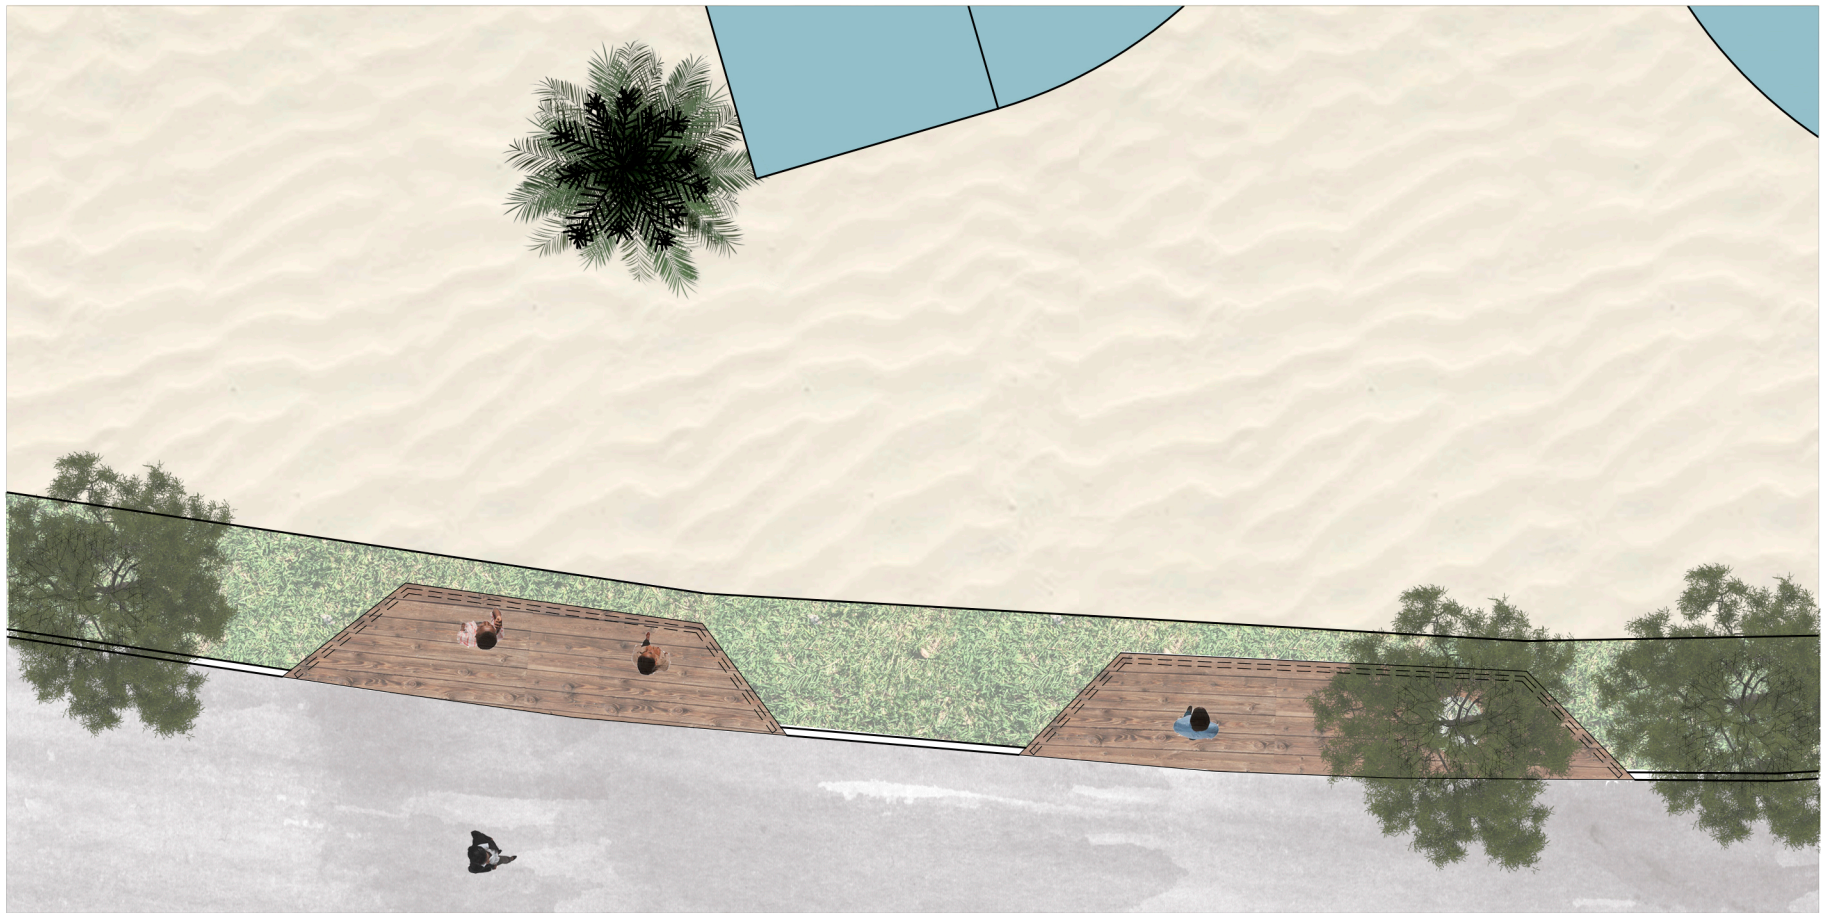Plano:
PROYECTO_PATAGONIA_010-00



PLANTA MIRADOR A
ESC 1:150

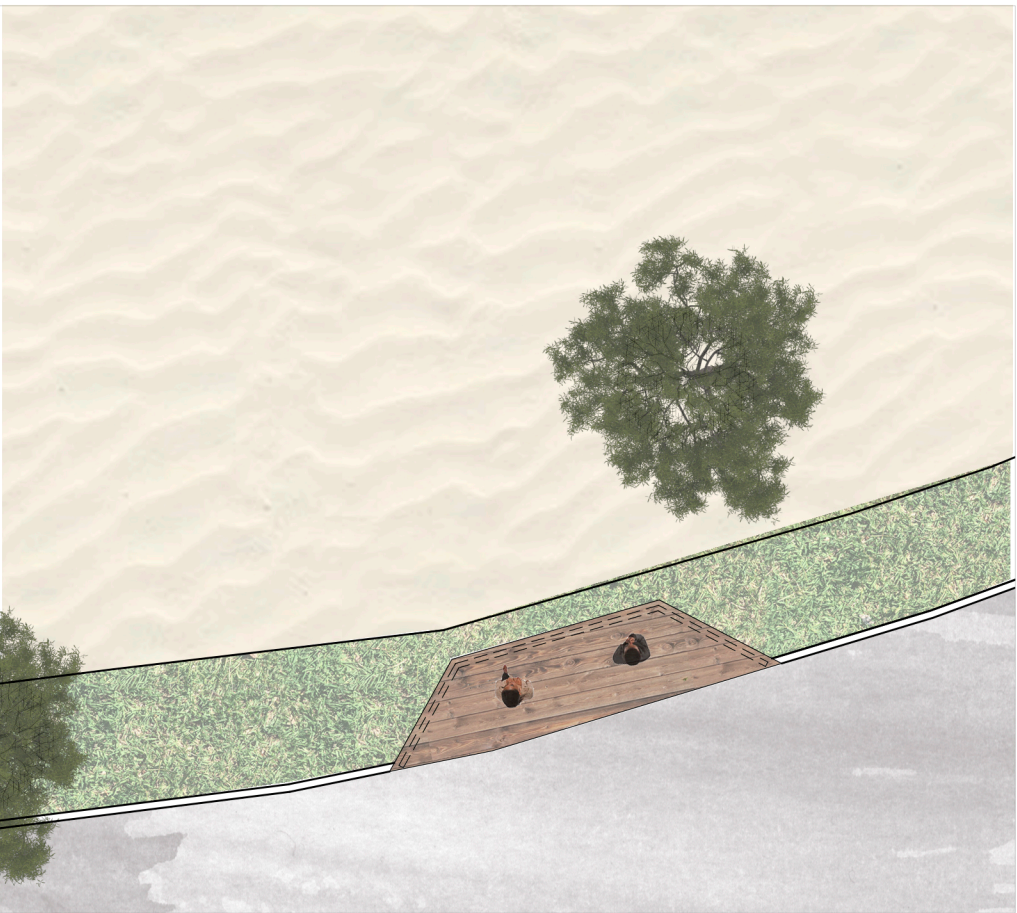

PLANTA MIRADOR B
ESC 1:150




VISTA MIRADOR A
ESC 1:100



CORTE
ESC 1:100

00	Emisión Proyecto	-	-	-	-
	MODIFICACIONES	Fecha	Dibujo	Reviso	Aprobo

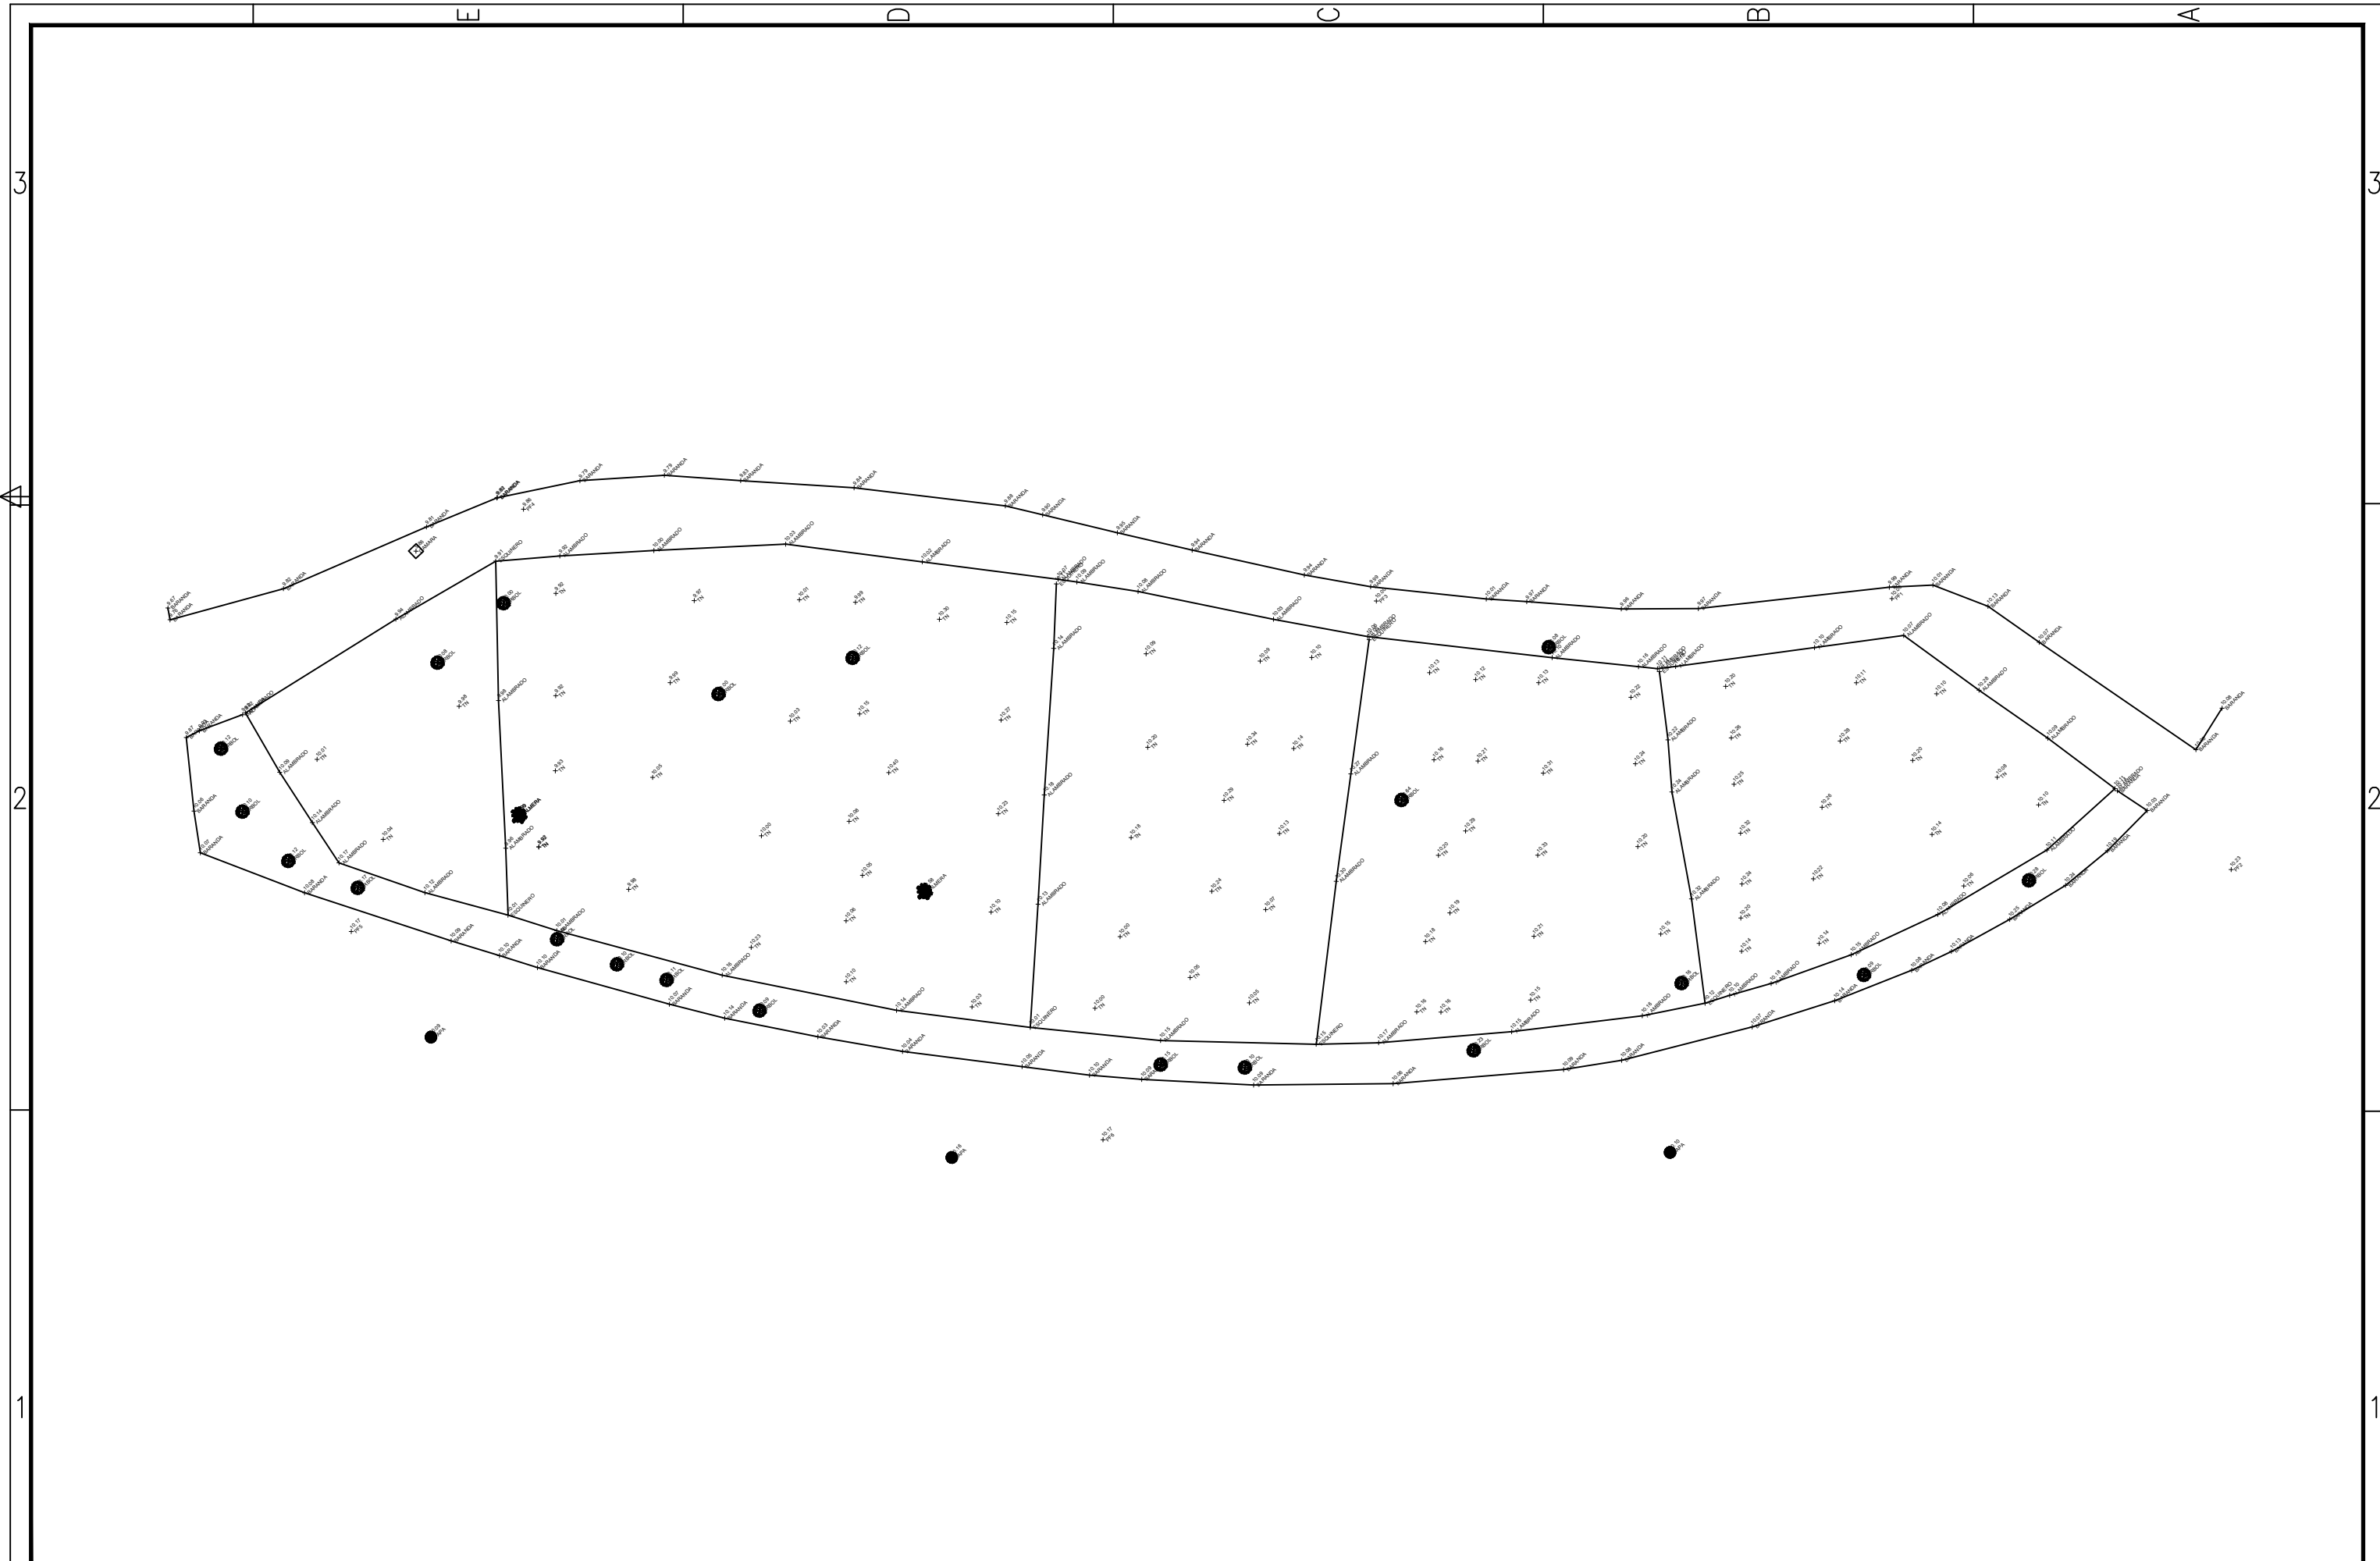

PROYECTO PATAGONIA

00	Emisión Proyecto	-	-	-	-
	MODIFICACIONES	Fecha	Dibujo	Reviso	Aprobo

PROYECTO DE INTERVENCIÓN

RELEVAMIENTO TOPOGRÁFICO

Escalas: 1:400

Plano:
PROYECTO_PATAGONIA_012-00



PROYECTO PATAGONIA

00	Emisión Proyecto	-	-	-	-
	MODIFICACIONES	Fecha	Dibujo	Reviso	Aprobo

PROYECTO DE INTERVENCIÓN

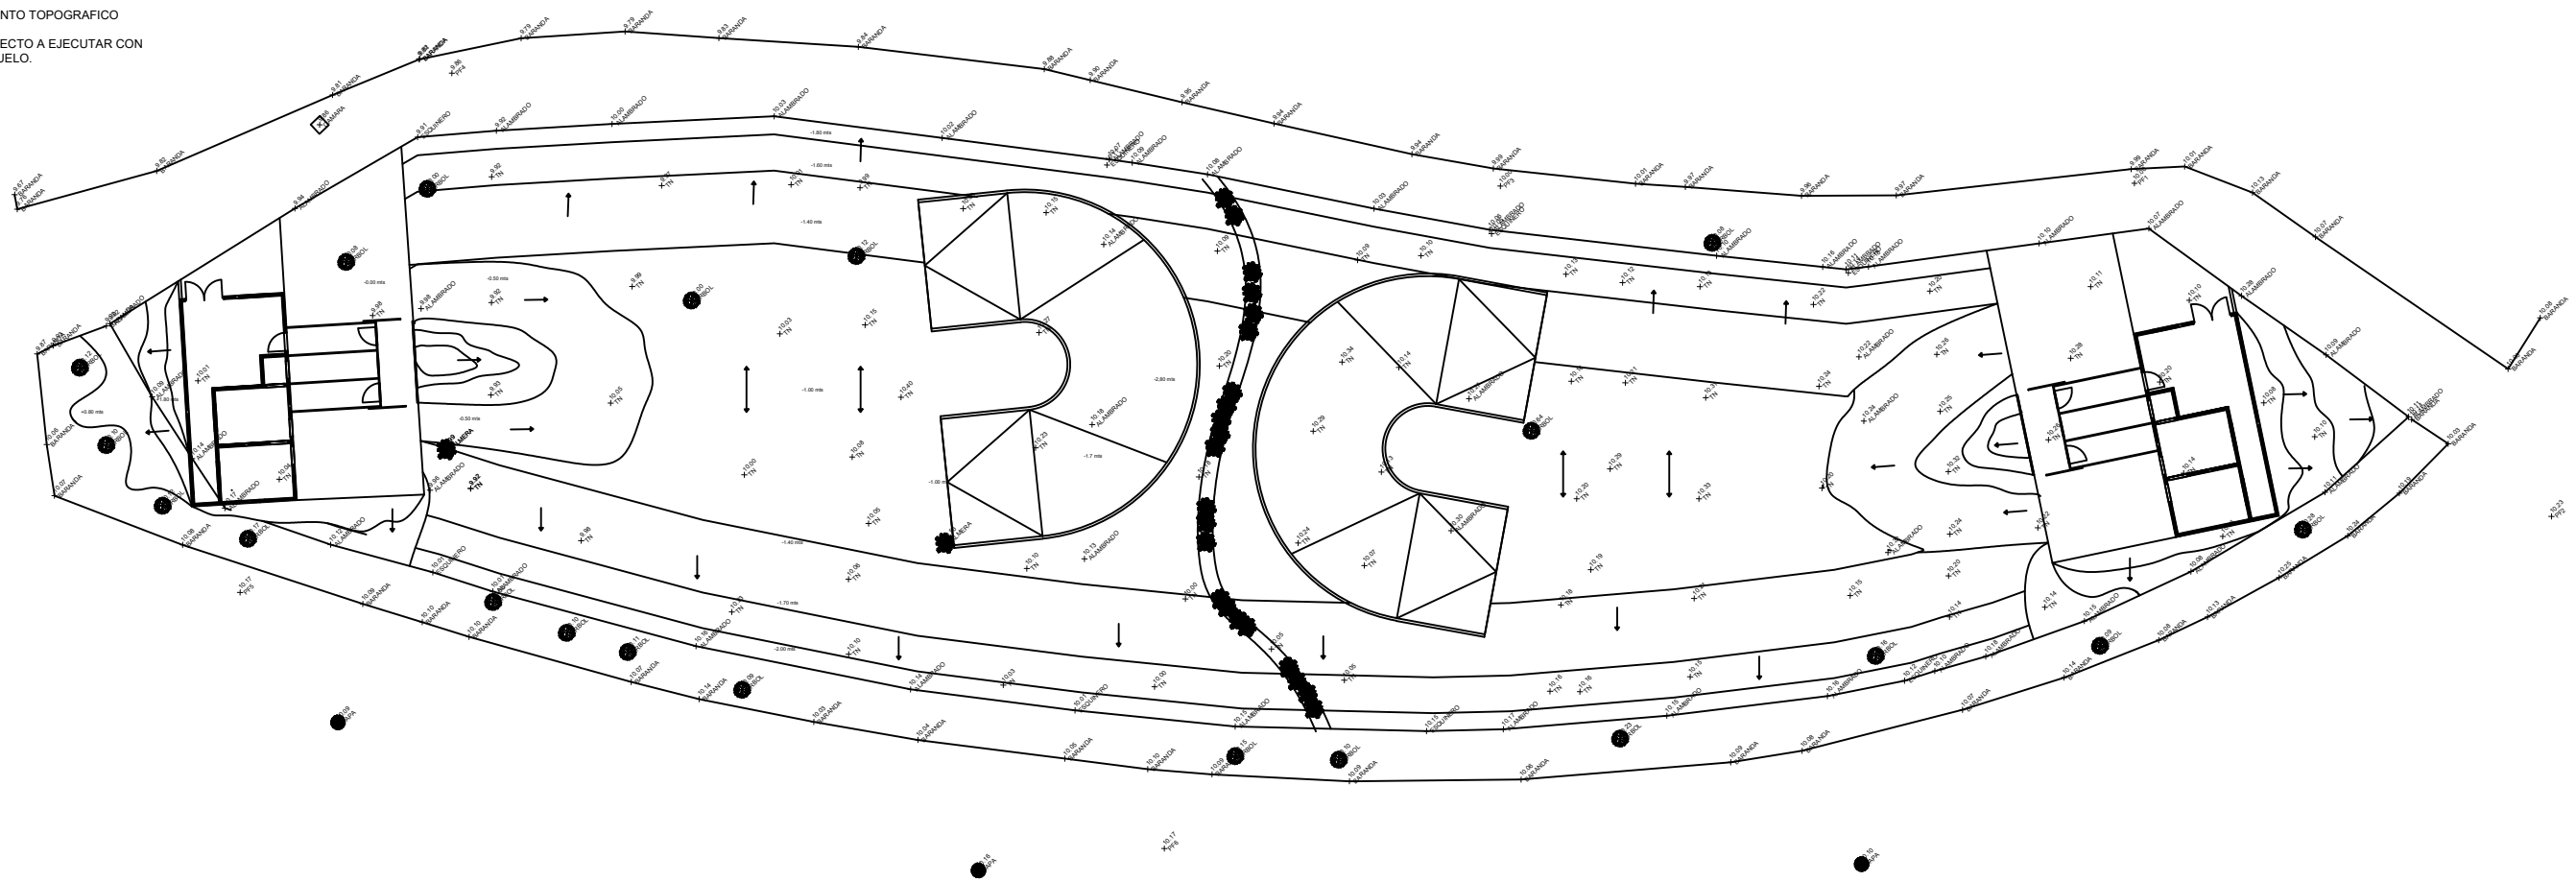
RELEVAMIENTO TOPOGRÁFICO

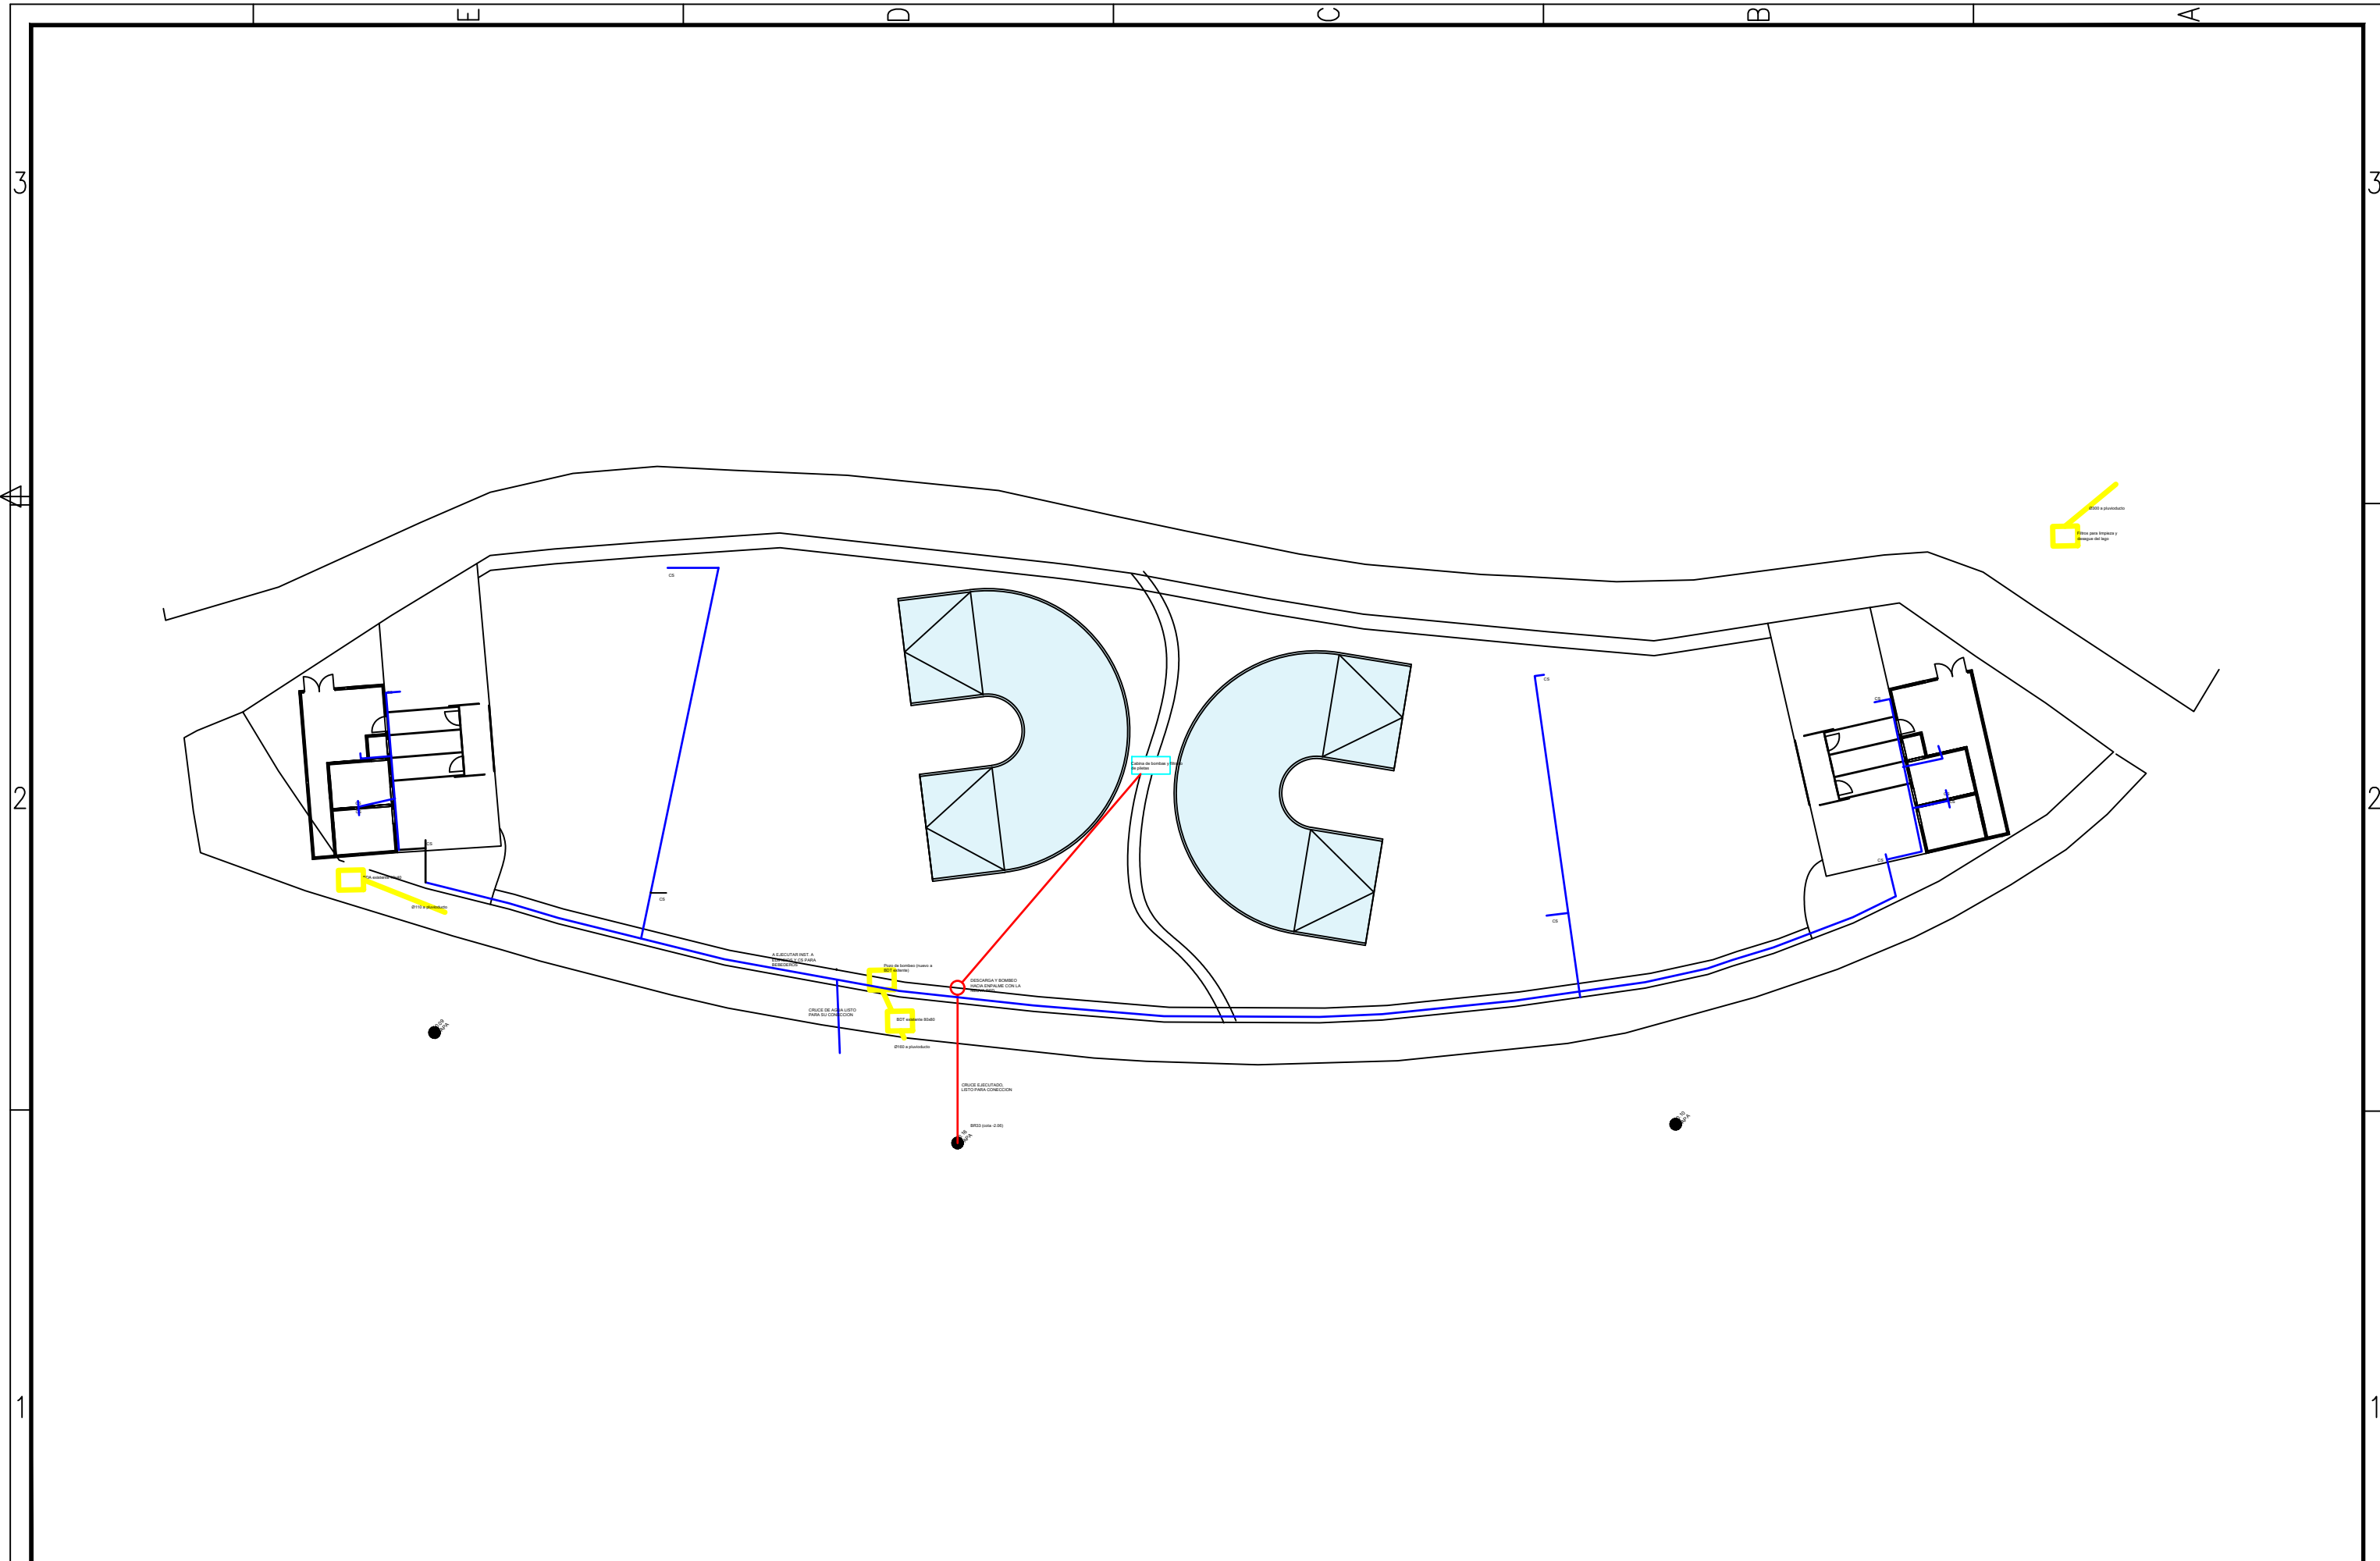
Escalas: 1:400

Plano:
PROYECTO_PATAGONIA_013-00

PLANO RELEVAMIENTO TOPOGRAFICO

-NIVELES DE PROYECTO A EJECUTAR CON
MOVIMIENTO DE SUELO.





PROYECTO PATAGONIA


00	Emisión Proyecto	-	-	-	-
	MODIFICACIONES	Fecha	Dibujo	Reviso	Aprobo

PROYECTO DE INTERVENCIÓN

PLANO DE INSTALACIONES A CONECTARSE

Escalas: 1:400

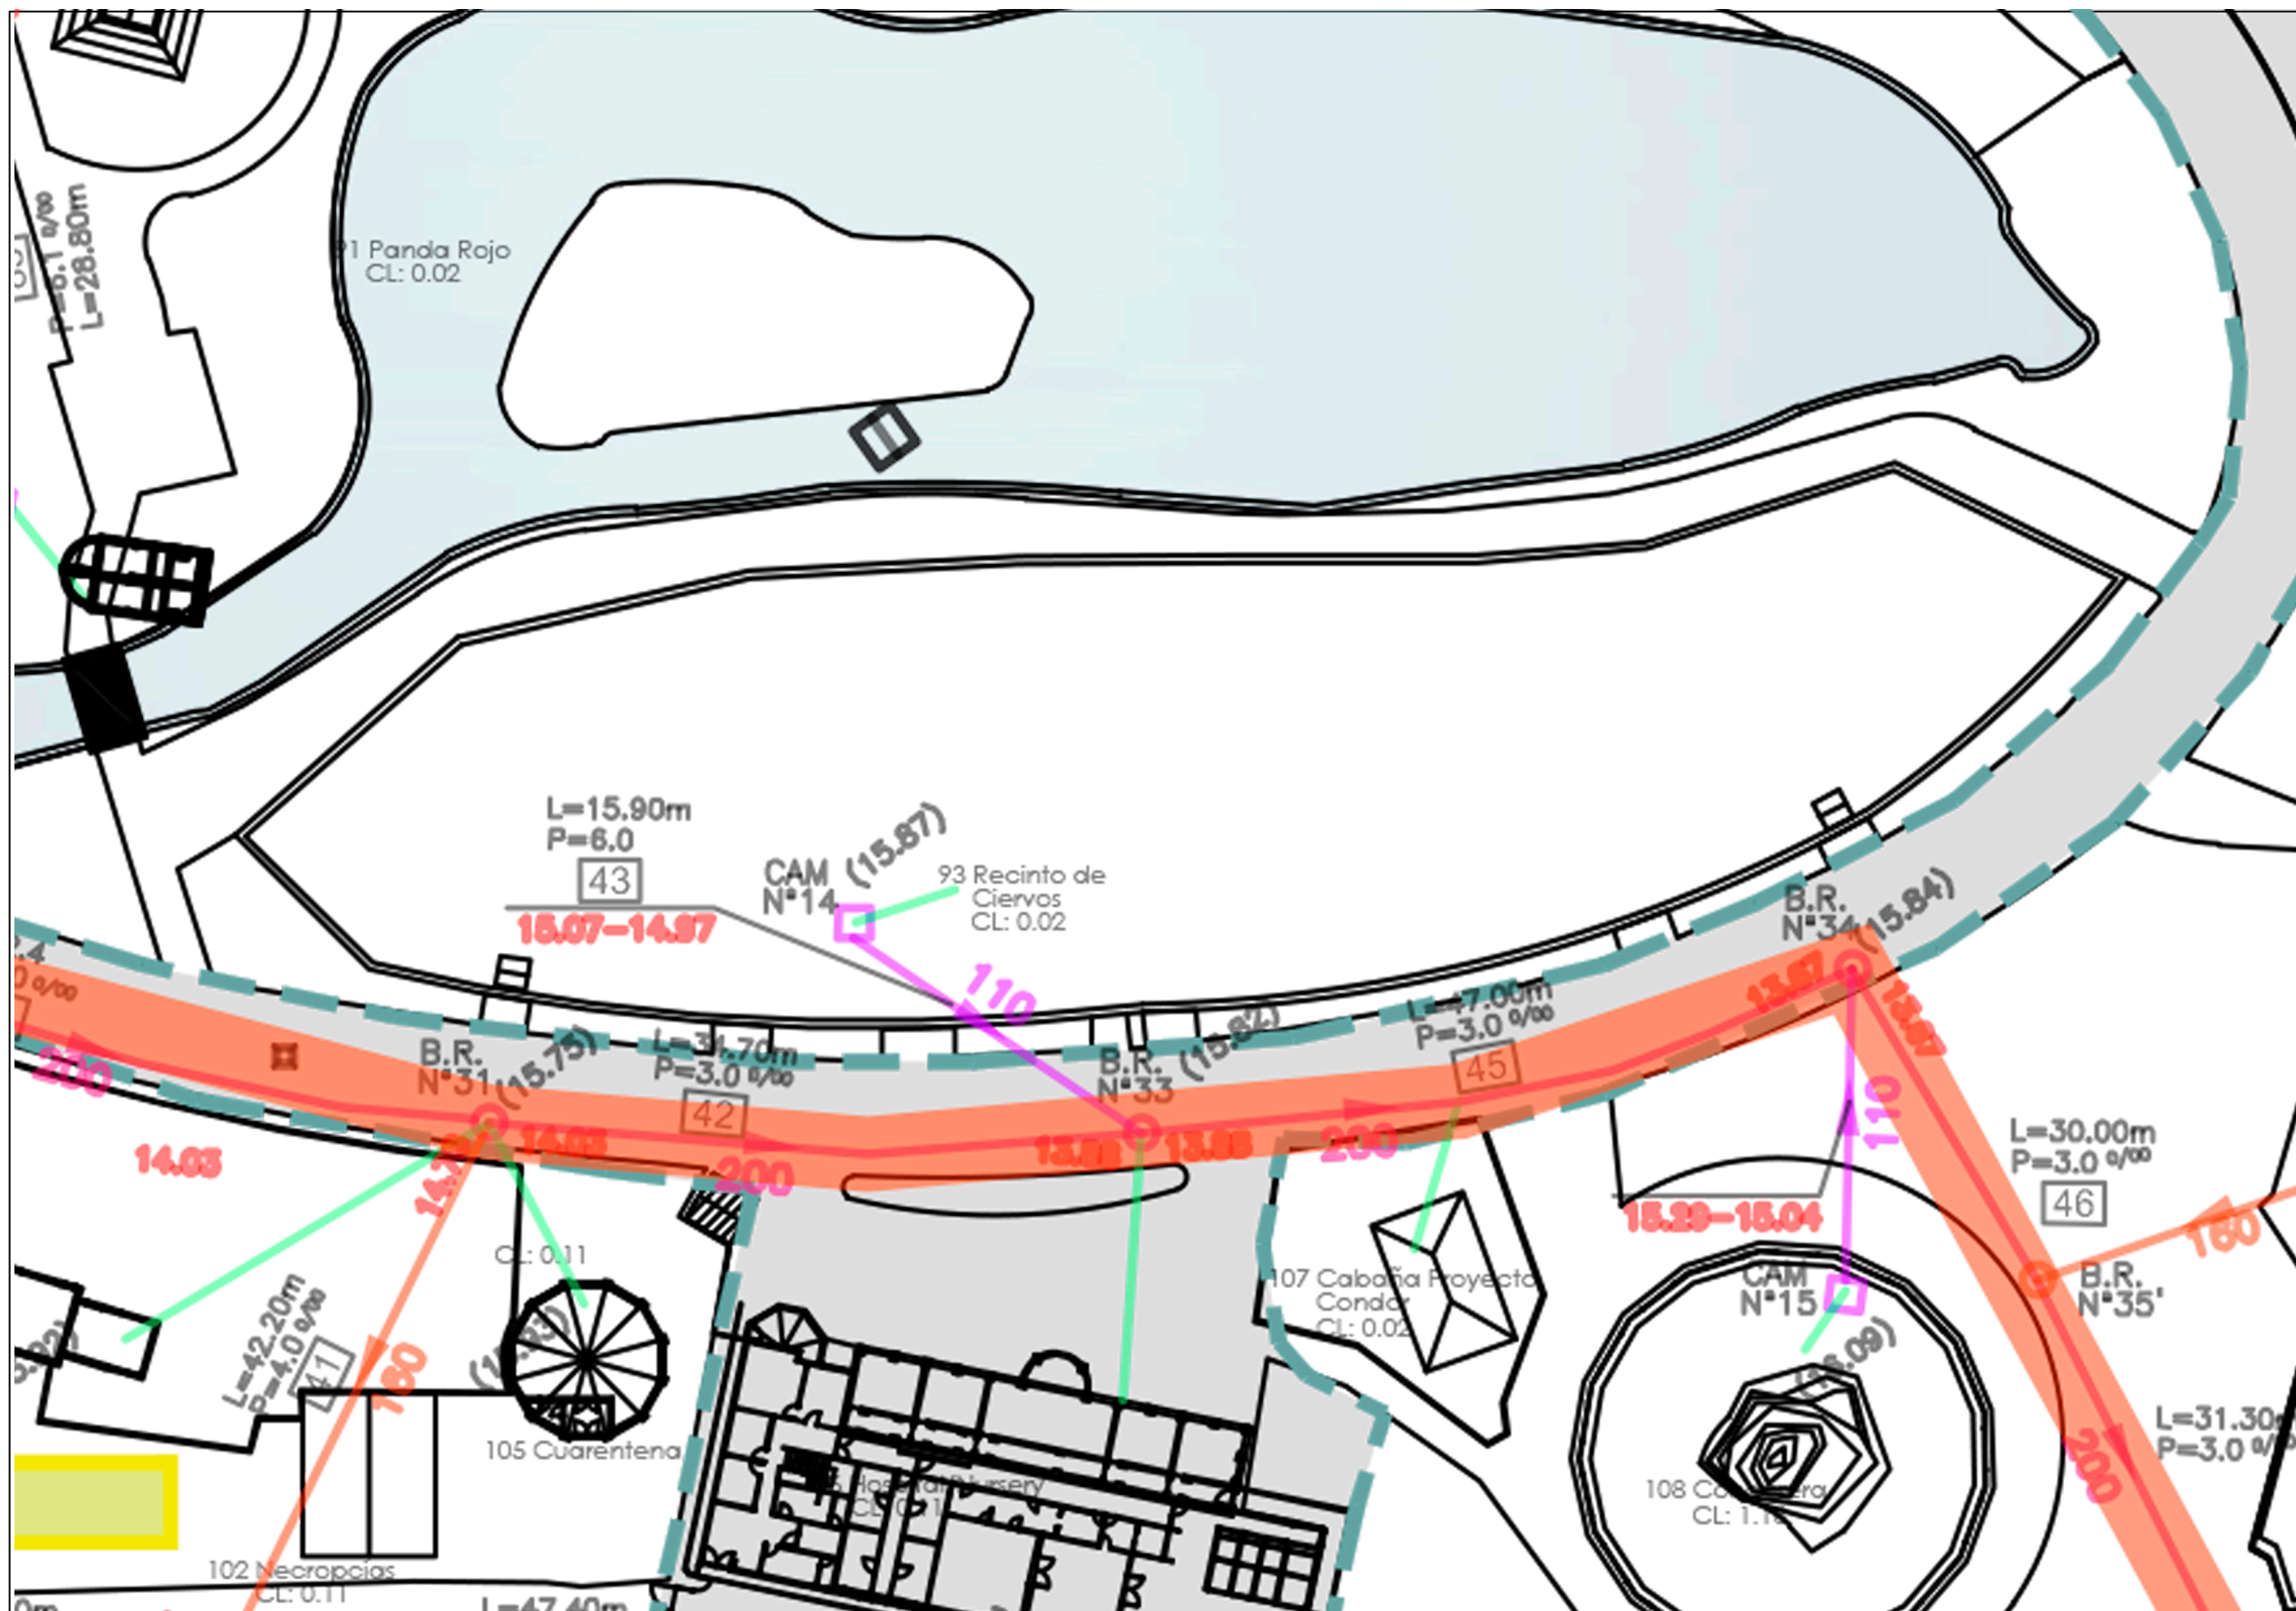Plano:
PROYECTO_PATAGONIA_014-00





G O B I E R N O D E L A C I U D A D D E B U E N O S A I R E S

"2022 - Año del 40° Aniversario de la Guerra de Malvinas. En homenaje a los veteranos y caídos en la defensa de las Islas Malvinas y el Atlántico Sur"

Hoja Adicional de Firmas
Informe gráfico

Número:

Buenos Aires,

Referencia: S/Planos Patagonia

El documento fue importado por el sistema GEDO con un total de 15 pagina/s.