


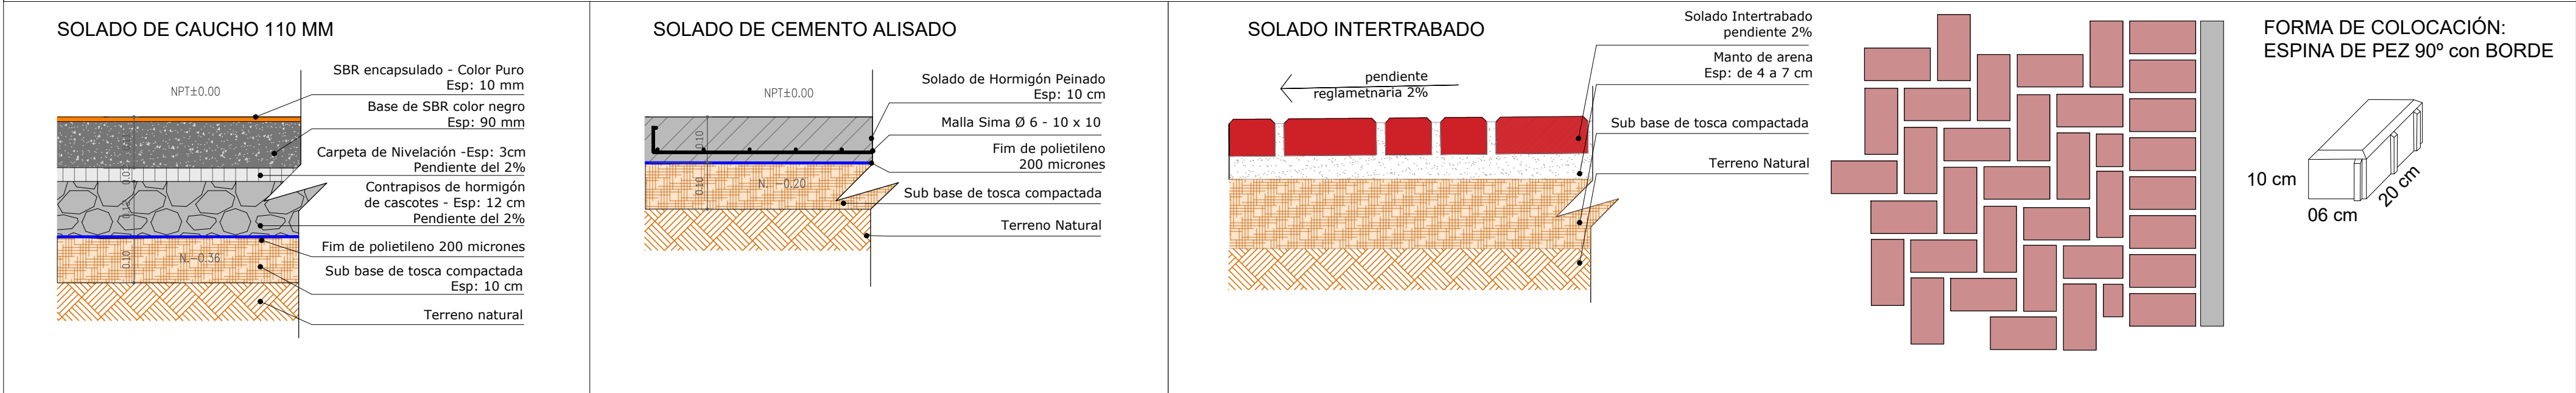

DETALLES SOLADOS ESC 1:10



NOTAS GENERALES:		REFERENCIAS:	
-------------------------	--	---------------------	--	--	



G O B I E R N O D E L A C I U D A D D E B U E N O S A I R E S

"2022 - Año del 40° Aniversario de la Guerra de Malvinas. En homenaje a los veteranos y caídos en la defensa de las Islas Malvinas y el Atlántico Sur"

Hoja Adicional de Firmas
Plano

Número:

Buenos Aires,

Referencia: C5-BAU-CONST-SO-01-LYO

El documento fue importado por el sistema GEDO con un total de 1 pagina/s.