VIVIENDA

PARQUE

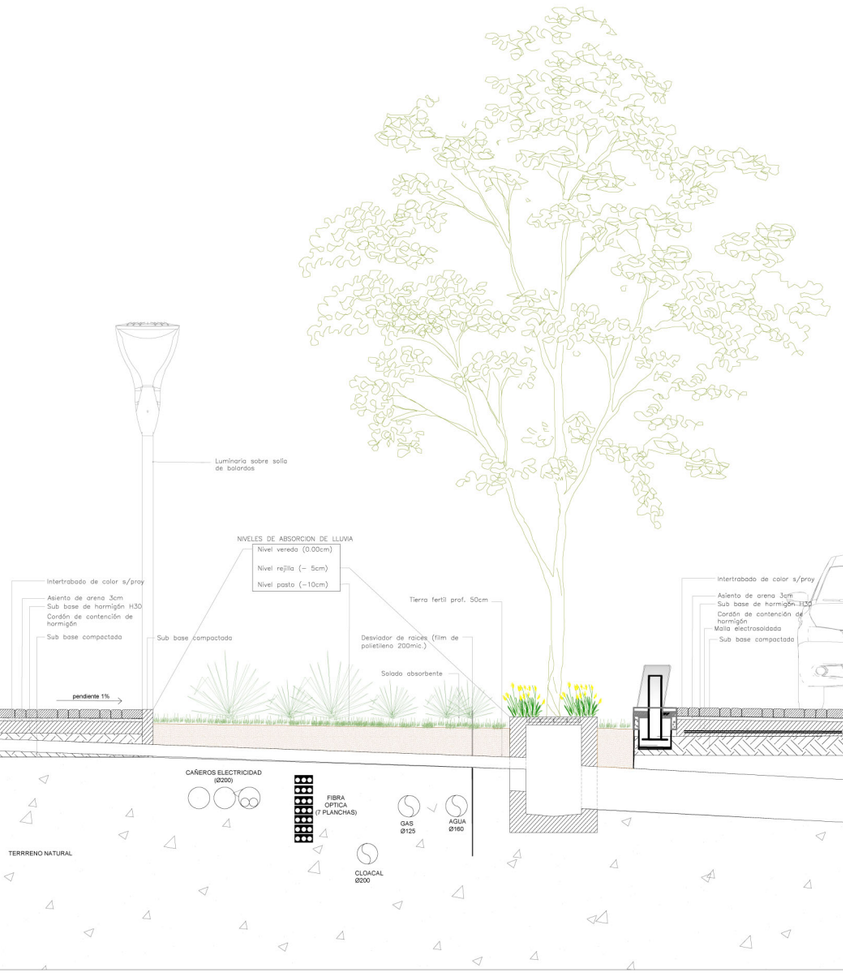

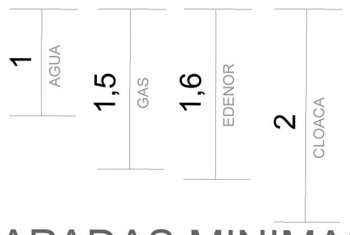

TAPADAS MINIMAS

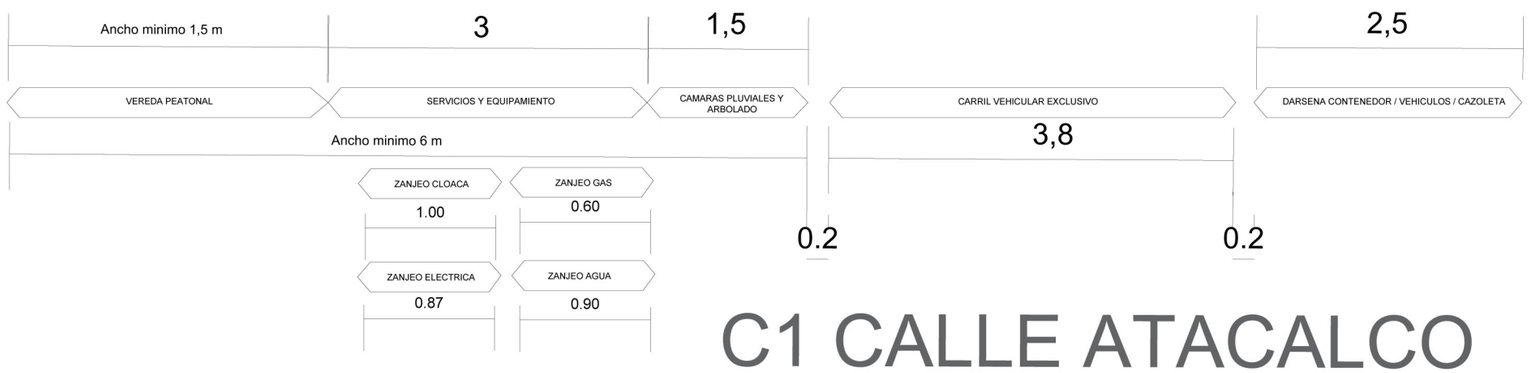

C1 CALLE ATACALCO

ELEMENTOS

M1 Banco
M2 Banco de hormigon in situ
C Contenedor de basura
Bicicletero
Luminaria
Estacionamiento de motos
Arbol a plantar
Arbol existente
Bolardo

SOLADOS

S1 - Intertrabado peatonal (tramas y colores s/ proy.)
S2 - Intertrabado vehicular (gris)
S3 - Hormigon negro (cruces)
S4 - Garden Block
S5 - Deck PVC desmontable
S6 - Mixto - Blangino 20x60 / Pasto
S7 - Hormigon H30
S8 - Pasto
S9 - Loseta tactil avisadora (40x40cm color gris)
S10 - Loseta tactil guiadora (40x40cm, color s/ proy)
S11 - Hormigon (vehicular)

NOTAS:

EL PRESENTE PLANO ES INDICATIVO. LA CONTRATISTA CONFECCIONARA LOS PLANOS DE DETALLE DEFINITIVO, QUE DEBERAN SER APROBADOS POR LA D.G.Darq Y LA INSPECCION DE OBRA. EL PLANO PRESENTADO POR LA CONTRATISTA ESTARA EN UN TODO DE ACUERDO CON LA NORMATIVA VIGENTE. TODAS LAS MEDIDAS Y NIVELES SE VERIFICARAN EN OBRA POR EL CONTRATISTA.
TODOS LOS DETALLES CONSTRUCTIVOS SERAN COORDINADOS Y COMPATIBILIZADOS EN OBRA

PLANO NO APTO PARA CONSTRUCCION.

C1 / MC_PA_A_C1 — Numero de corte / Lamina

D5 / Ver plano A30 — Numero de detalle / Lamina

Limite de intervencion

MINISTERIO DE DESARROLLO URBANO
SUBSECRETARIA DE OBRAS
DIRECCION GENERAL DE OBRAS DE INFRAESTRUCTURA URBANA

Gobierno de la Ciudad de Buenos Aires

Obra: APERTURA DE CALLES PALERMO

Plano: CORTE DE SERVICIOS

Fecha: 27-11-18 | Eq. de Proyecto: DGOINFU | Dibujó: | Revisó: | Escala 1:50

PLANO-2018-32515109-DGOINFU

Plano N° A05

G O B I E R N O DE LA C I U D A D DE B U E N O S A I R E S
"2018 – AÑO DE LOS JUEGOS OLÍMPICOS DE LA JUVENTUD"

Hoja Adicional de Firmas
Plano

Número: PLANO-2018-32515109- -DGOINFU

Buenos Aires, Martes 27 de Noviembre de 2018

Referencia: Corte de Servicios.

El documento fue importado por el sistema GEDO con un total de 1 pagina/s.

Digitally signed by Comunicaciones Oficiales
DN: cn=Comunicaciones Oficiales
Date: 2018.11.27 17:10:18 -03'00'

Gabriel Eduardo Rosales
Director General
D.G. OBRAS DE INFRAESTRUCTURA URBANA (SSOBRAS)
MINISTERIO DE DESARROLLO URBANO Y TRANSPORTE

Digitally signed by Comunicaciones Oficiales
DN: cn=Comunicaciones Oficiales
Date: 2018.11.27 17:10:20 -03'00'