

REFERENCIAS

Contacto NA o NC

Contactos Remotos

Fotocélula

Sistema Control Iluminación

Circuito Tripoliar (para Interruptores)

Circuito Tripoliar+Neutro (para Cables)

Circuito Trifásico

Circuito Monofásico

Circuito Unipolar

Contacto Auxiliar Normal Cerrado x Cantidad

Contacto Auxiliar Normal Abierto x Cantidad

Bobina de Apertura

Motorización

Módulo de Control (central de incendio)

Protección sobre carga Instantánea

Protección sobre carga Permanente

Bobina mínima tensión

Bobina de Cierre

Análisis Digital Modelo pm 820 de Schneider

Interruptor súper inmunizado

SELECCIÓN 3P-(Comando)

1= Equipo n° 1

0= Sistema Neutro

2= Equipo n° 2

SELECCIÓN 3P-(Comando)

M= Sistema manual

D= Sistema Neutro

A= Sistema Automático

SELECCIÓN 2P-(Comando)

M= Sistema manual

A= Sistema Automático

Fusible de Protección

Transformador de Intensidad

x/y=Relación

x3=Cantidad 3

CL=x= Clase

x/yV=Potencia de Consumo

NOTAS:

- Los Gabinetes de los Tableros serán IP 55.

TESTIGO DE TENSION

DESCARGADOR DE SOBRETENSION

INTERRUPTOR AUTOMATICO EN CAJA MOLDEADA

INTERRUPTOR TERMOMAGNETICO

INTERRUPTOR DIFERENCIAL

SECCIONADOR BAJO CARGA

SECCIONADOR BAJO CARGA CON FUSIBLE




SECCIONADOR CONTACTOR

SECCIONADOR BAJO CARGA

SECCIONADOR BAJO CARGA

EL CABLEADO MINIMO EN FUNCION DEL CALIBRE DE LA PROTECCION SERA:

Calibre	1.50 mm²	10A
1.50 mm²	10A	10A
2.50 mm²	16A	16A
4 mm²	20A	20A
6 mm²	25A	25A
10 mm²	32A	32A

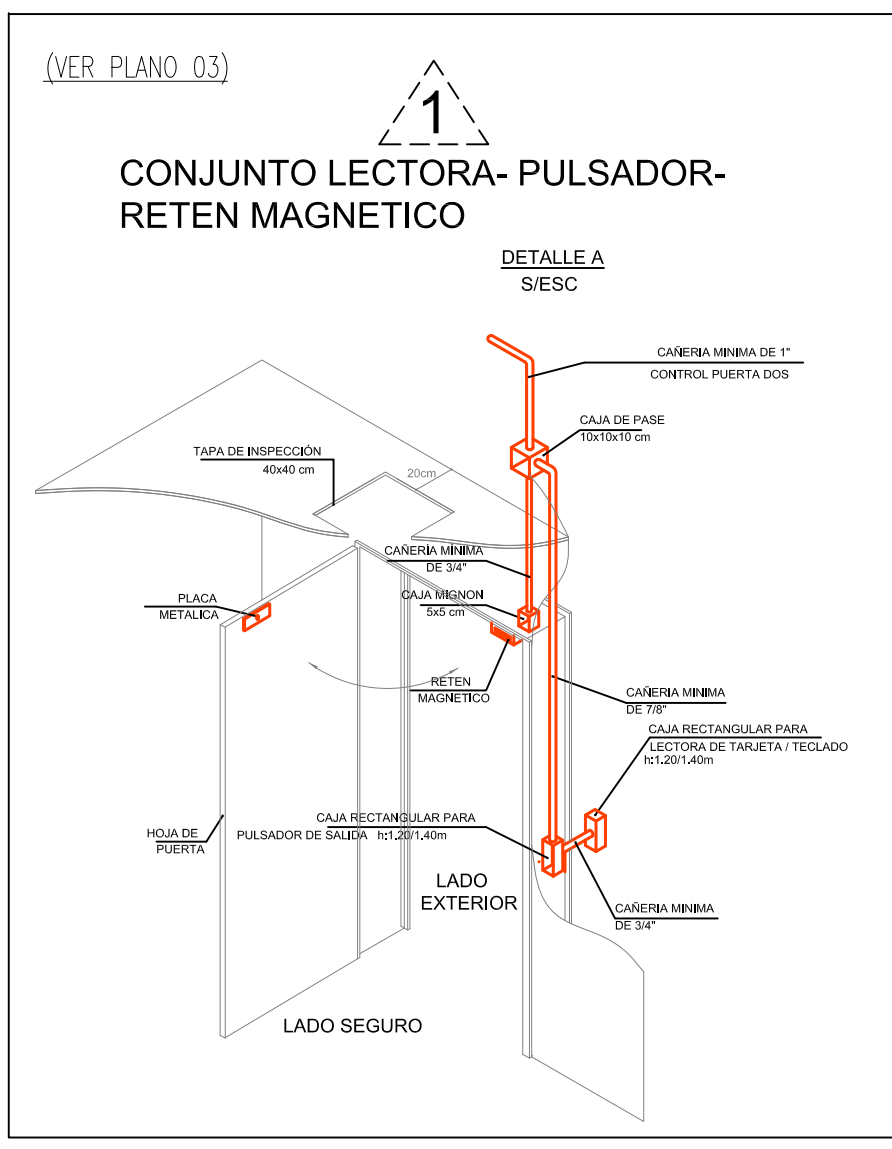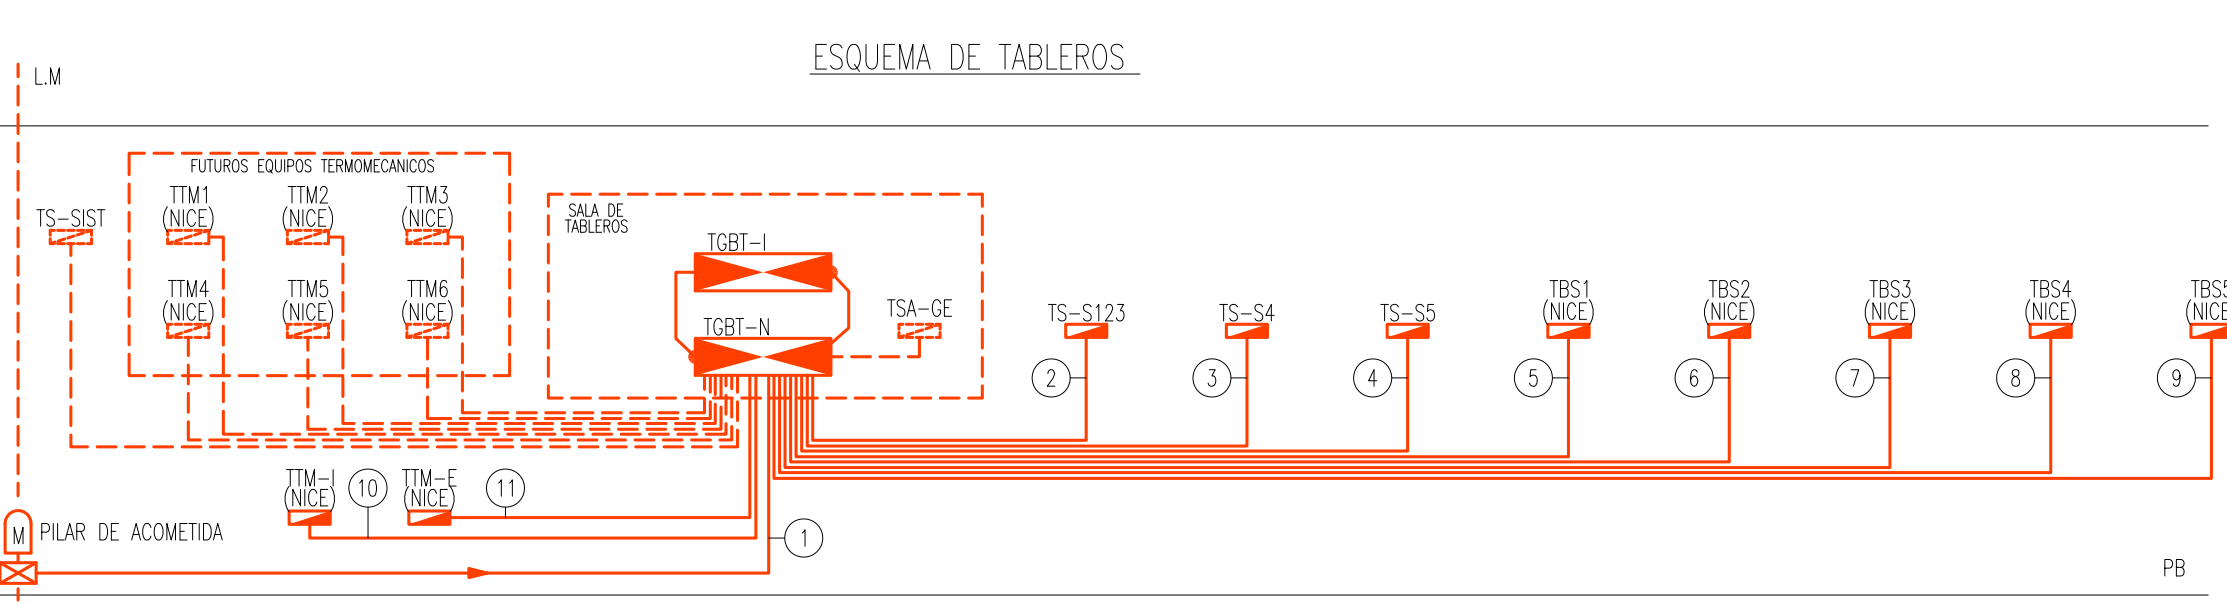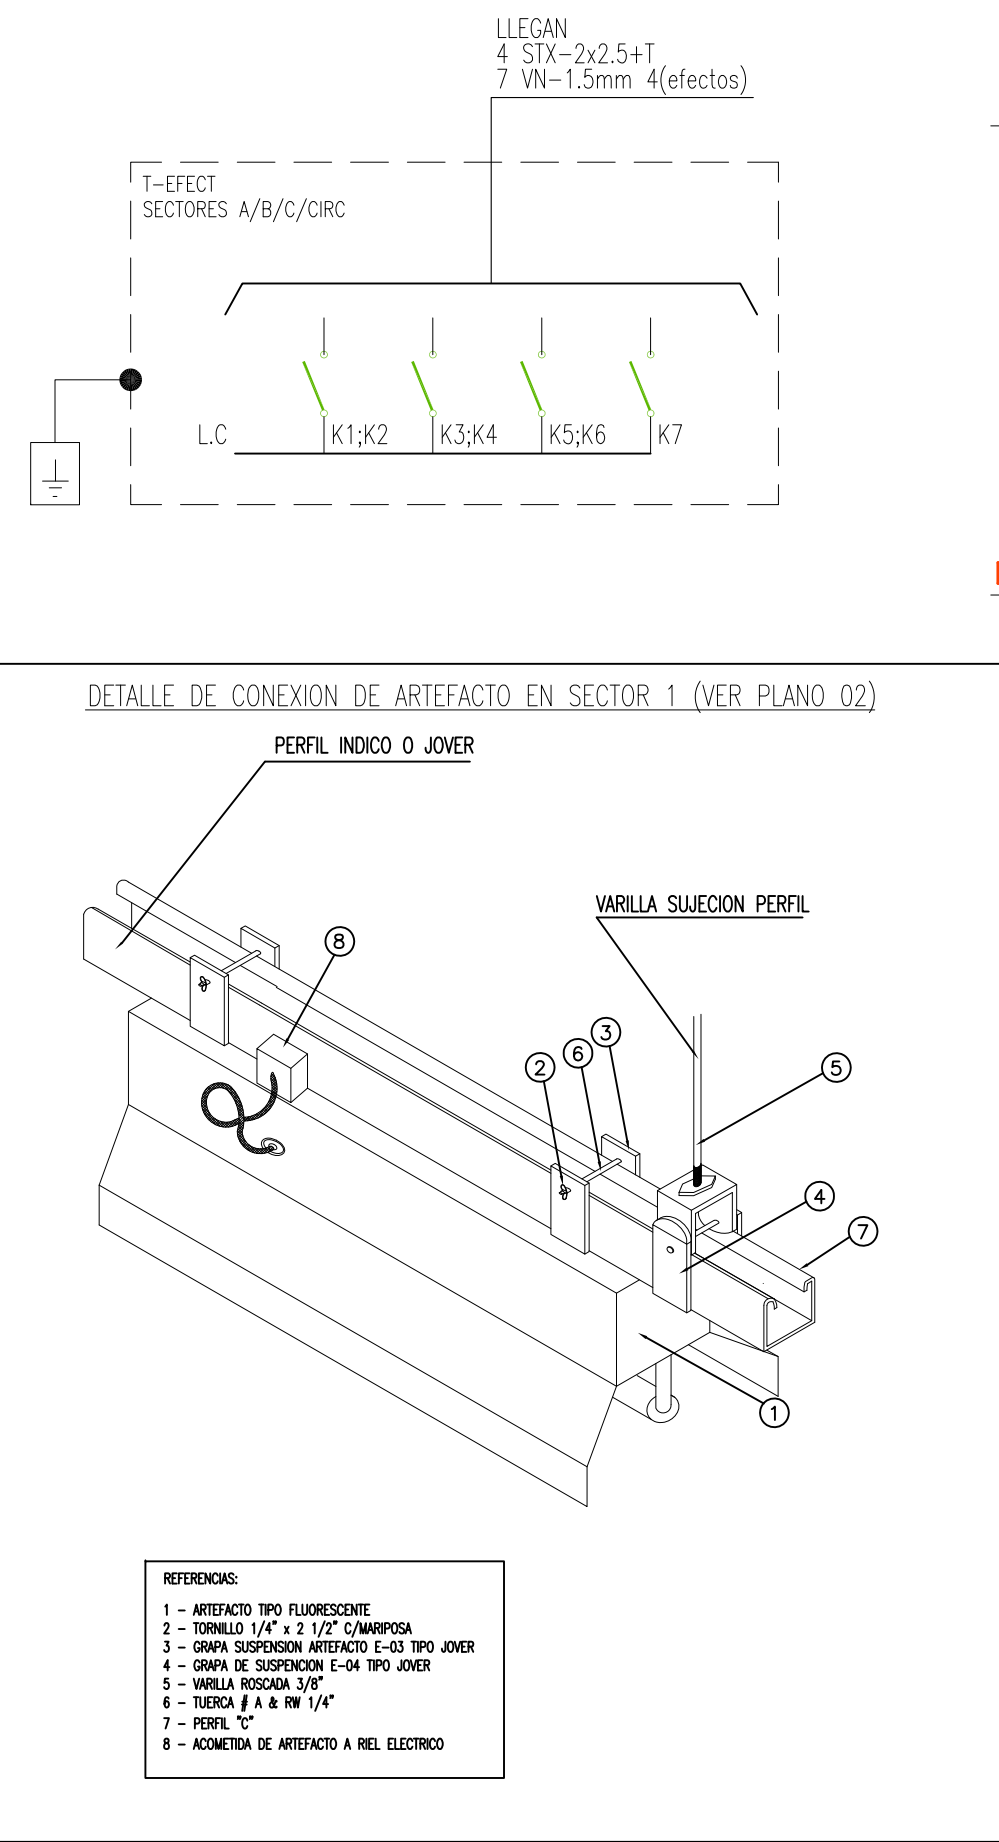

REFERENCIAS DE CABLES

Nº	Descripción
1	LSOH 3(1x95) + N(70) + T(50) - Alim. TGBT
2	LSOH 3x25/16 + T(10) - Alim. TS-S123
3	LSOH 2x16 + T - Alim. TS-S4
4	LSOH 4x6 + T(4) - Alim. TS-S5
5	LSOH 4x4 + T(4) - Alim. TBS1
6	LSOH 4x4 + T(4) - Alim. TBS2
7	LSOH 4x4 + T(4) - Alim. TBS3
8	LSOH 4x4 + T(4) - Alim. TBS4
9	LSOH 4x4 + T(4) - Alim. TBS5
10	LSOH 4x4 + T(4) - Alim. TIM-1
11	LSOH 4x4 + T(4) - Alim. TIM-E

REFERENCIAS DE TABLEROS

Tablero	Descripción
TGBT	TAB. GENERAL DE BAJA TENSION
TBS	TAB. BOMBA SANITARIA
TTM	TAB. TERMOMECANICO
TS-S123	TAB. SECCIONAL SECTOR 1/2/3
TS-S4	TAB. SECCIONAL SECTOR 4
TS-S5	TAB. SECCIONAL SECTOR 5
TSA-GE	TAB. SERVICIOS AUXILIARES GRUPO ELEC.
TTM-I	TAB. TERMOMECANICO INYECCION
TTM-E	TAB. TERMOMECANICO EXTRACCION

CONDUCTOR	CANALIZACION MINIMA
STX/LSOH 2x4 + T	1. 1/4" (SEMIPESADO)
STX/LSOH 2x6 + T	1. 1/4" (SEMIPESADO)
STX/LSOH 2x10 + T	1. 1/2" (SEMIPESADO)
STX/LSOH 2x16 + T	2" (SEMIPESADO)
STX/LSOH 4x4 + T	1. 1/2" (SEMIPESADO)
STX/LSOH 4x6 + T	1. 1/2" (SEMIPESADO)
STX/LSOH 4x10 + T	2" (SEMIPESADO)
STX/LSOH 4x16 + T	2" (SEMIPESADO)
STX/LSOH 3x25/16 + T	2" HFG
STX/LSOH 3x35/16 + T	2" HFG
STX/LSOH 3x50/25 + T	2" HFG
STX/LSOH 3x70/35 + T	2" HFG
STX/LSOH 3x95/50 + T	2. 1/2" HFG
STX/LSOH 3(1x95) + 150 + T	2" HFG
STX/LSOH 3(1x120) +N(70) + T	2. 1/2" HFG
STX/LSOH 3(1x150) +N(70) + T	2. 1/2" HFG