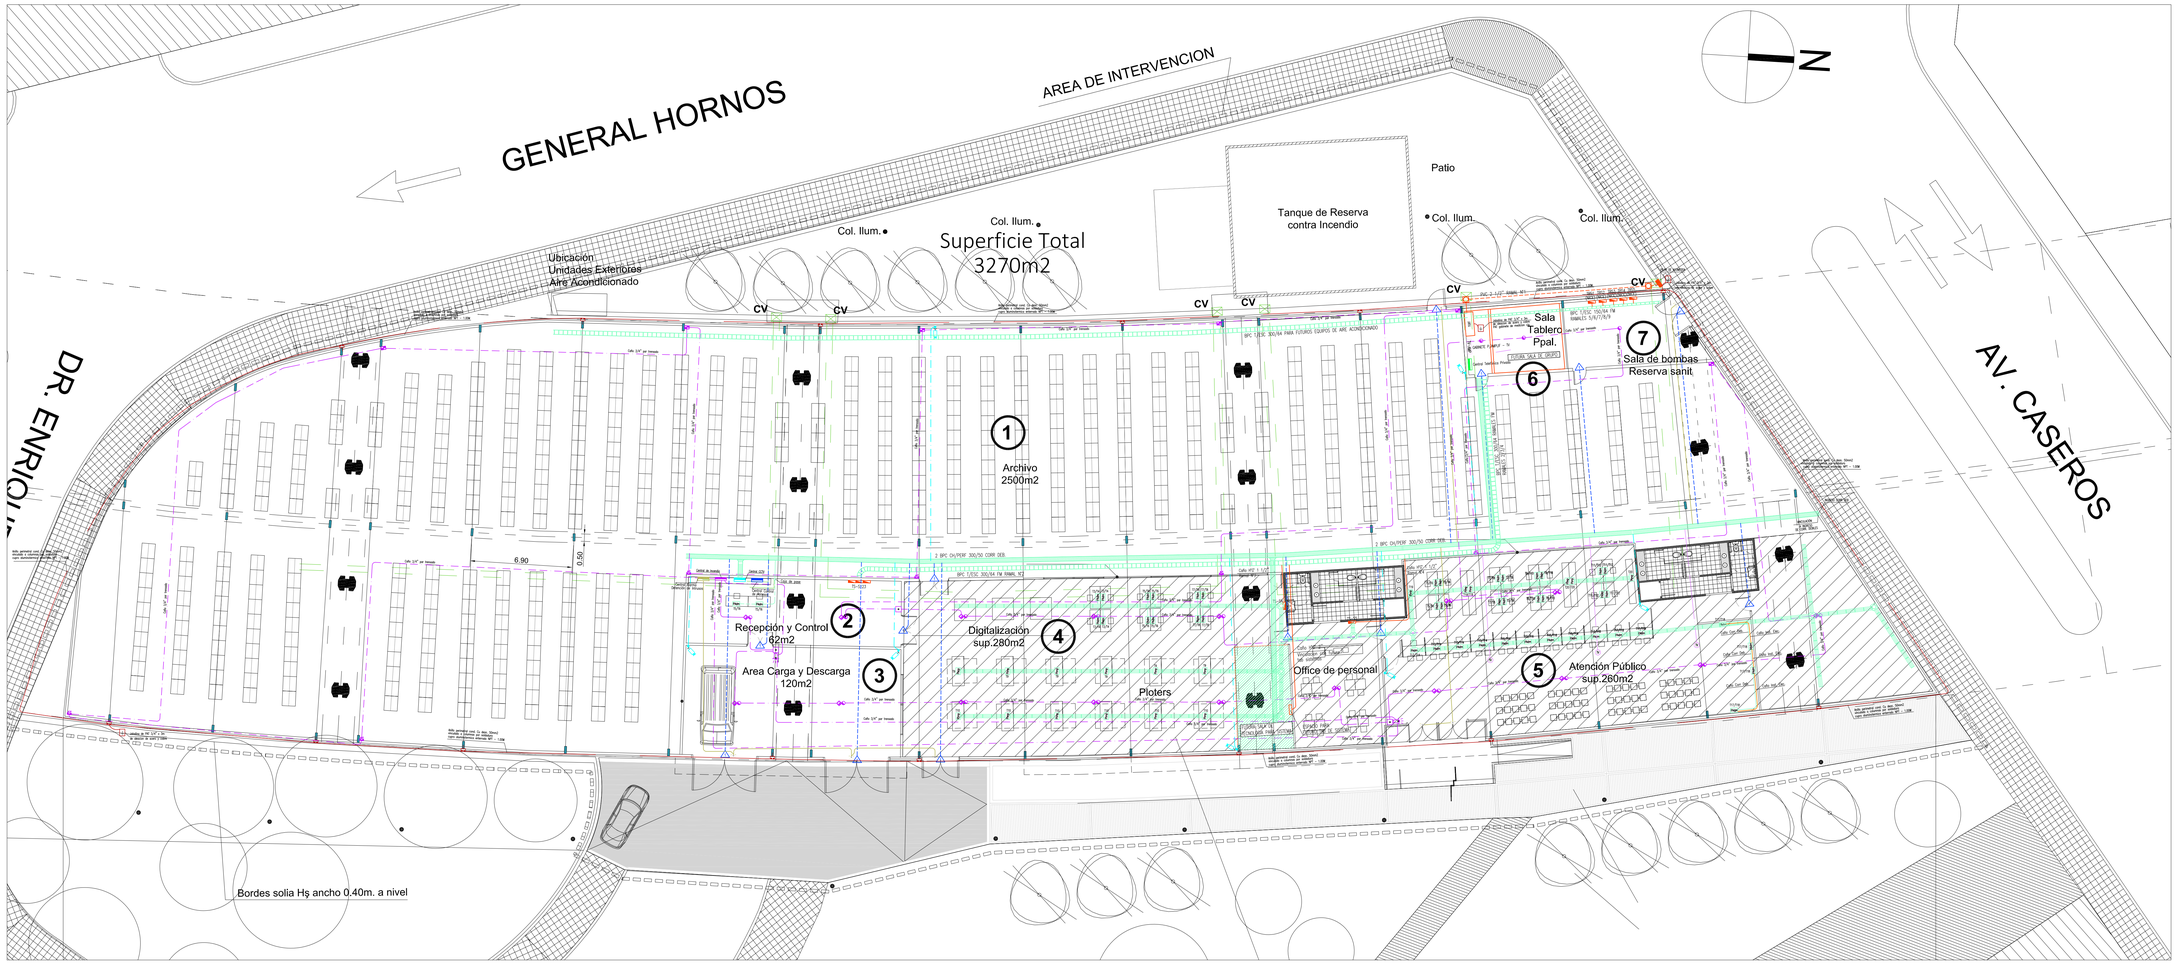

DETECCION DE INCENDIO

	Detector Humo Fotoelectrico Direccionable
	Detector Térmico Direccionable
	Sirena de Incendio
	Sirena Estroboscopica 24V Sistema Con Aviso de Incendio
	Modulo Aislador Direccionable Bus Lazo
	Modulo Interfase Direccion de Alarma Convencional Bus Lazo
	Modulo Interfase Direccion de Alarma Convencional Bus Lazo

CONTROL DE ACCESO

	Boton de Salida Pulsador
	Cerrar Control de Acceso

CCTV

	Camara Domo Direccionable Fija
	Camara CCTV

TELEVISION

TV	Boca de TV
	Distribución TV

GENERAL

Plano	Tablero Seccional Interno 1. Fuente 24V, 10Ah Interno 2. Fuente 24V, 10Ah Interno 3. Fuente 24V, 10Ah
	Distribución de conductos debajo de losa 1 = 10
	Distribución de Conductos debajo 200 (EPS/L)
	Distribución de Pared
Plano	Fuente de Alimentación 1. Fuente 24V, 10Ah Interno 2. Fuente 24V, 10Ah Interno 3. Fuente 24V, 10Ah
	Caja de paso de Pared
	Pulsador Interior de Pared
	Sirena de Pared y Techo

PUESTA A TIERRA

	Toma Tierra de Cobre y Barra Equipotencial
Plano	Malla perimetral con Cable Desnudo de Cobre 35mm2 para Descarga Atmosferica cada 20 mts.

ALARMAS

	Sirena de Alarma Sonora de Incendio
	Sirena Estroboscopica

NOTAS:
- TODAS LAS CANALIZACIONES ENTERRADAS SUBTERRANEAS Y EMPOTRADAS SE REALIZARAN CON CAÑO CORRUGADO DE PVC ROJO, SEGUN NORMAS IRAM 62555 Y 62556 Y LAS CANALIZACIONES AEREAS SERAN CON CAÑO CAÑO GALVANIZADO PESADO.
- TODAS LAS CANALIZACIONES QUE ATRAVIESEN LOS MUROS DE CERRAMIENTO DEL EDIFICIO SE SELLARAN CON MASILLA DE POLIURETANO.
- TODAS LAS CANALIZACIONES QUE ATRAVIESEN LOS MUROS CORTAFUEGO DEL EDIFICIO SE SELLARAN CON MASILLA DE POLIURETANO.
- TODAS LAS CANALIZACIONES A INSTALAR EXTERIORES AL EDIFICIO SE REALIZARAN CON CAÑO CAÑO GALVANIZADO PESADO.
- TODAS LAS CANALIZACIONES A INSTALAR EXTERIORES AL EDIFICIO SE REALIZARAN CON CAÑO CAÑO GALVANIZADO PESADO.

NOTAS:
- POR CANALIZADOS AEREO PLANO DE PLANTA DE CIELORRASO DE CANALIZACIONES AEREAS.
- LAS CANALIZACIONES DISCURREN CENTRADAS CON RUMBRE DE LOSA DE CIELORRASO.
- EN PASO DE CANALIZACIONES SE SITUARAN EN EL PASILLO.
- CANALIZACIONES TIPO ROSCA CANALIZADO CON PARED DE CORRE QUE NO PASAN POR LA CENTRAL.

NOTAS: ALTURAS Y UBICACIONES DE ELEMENTOS A EMPOTRARSE EN CAMARA DE OBRA SE DEJARA SUFICIENTE LUZ PARA EVITAR ROTURAS DE MAMPOSTERIA AL COLOCAR LAS CAJAS DE PASE.
Notas: Todos los artefactos deberán ser de bajo consumo.
Todos los artefactos deberán ser de bajo consumo.

PLANO NO APTO PARA CONSTRUCCION.

MINISTERIO DE DESARROLLO URBANO
Subsecretaría de Proyectos de Urbanismo, Arquitectura e Infraestructura
Dirección General de Proyectos Urbanos y Arquitectura

Gobierno de la Ciudad de Buenos Aires

Obra: ARCHIVOS GCBA MODULO 1 — Plano: N°
Plano: PLANO DE CORRIENTES DEBILES Y FUERZA MOTRIZ
Fecha: 08/14 — Eq. de Proyecto: ASELEC — Dibujó: S.V.Mendieta — Revisó: DGOPUYA — Escala: 1:100

CD03