ARTEFACTOS

	METALUZ 2x36w LCO 10022 Artefacto autoportante para iluminar grande áreas, depositos, galpones, locales comerciales. opcional reflectores de aluminio de alto rendimiento lampara tipo FLT8 ó Equivalente	A1 2x36
	Artefacto marca Philips 2x58 TMS-P / TMR-P Lampara tipo FLC ó Equivalente	A2 2x58
	Artefacto marca Philips 2x36 TMS-P / TMR-P Lampara tipo FLC ó Equivalente	A3 2x36
	Artefacto marca Metaluz, para embutir, PLI01132 Acabada: Chapa doble decapada con esquinas soldadas Reflector: Pintura microtexturada de epoxi horneada Lampara tipo FLC ó Equivalente	A4
	Artefacto marca Strand led, Modelo FTI (3M0), Led de alta potencia, apto para aplicacion en exteriores IP66 resistente a condiciones climaticas severas. ó Equivalente	A5

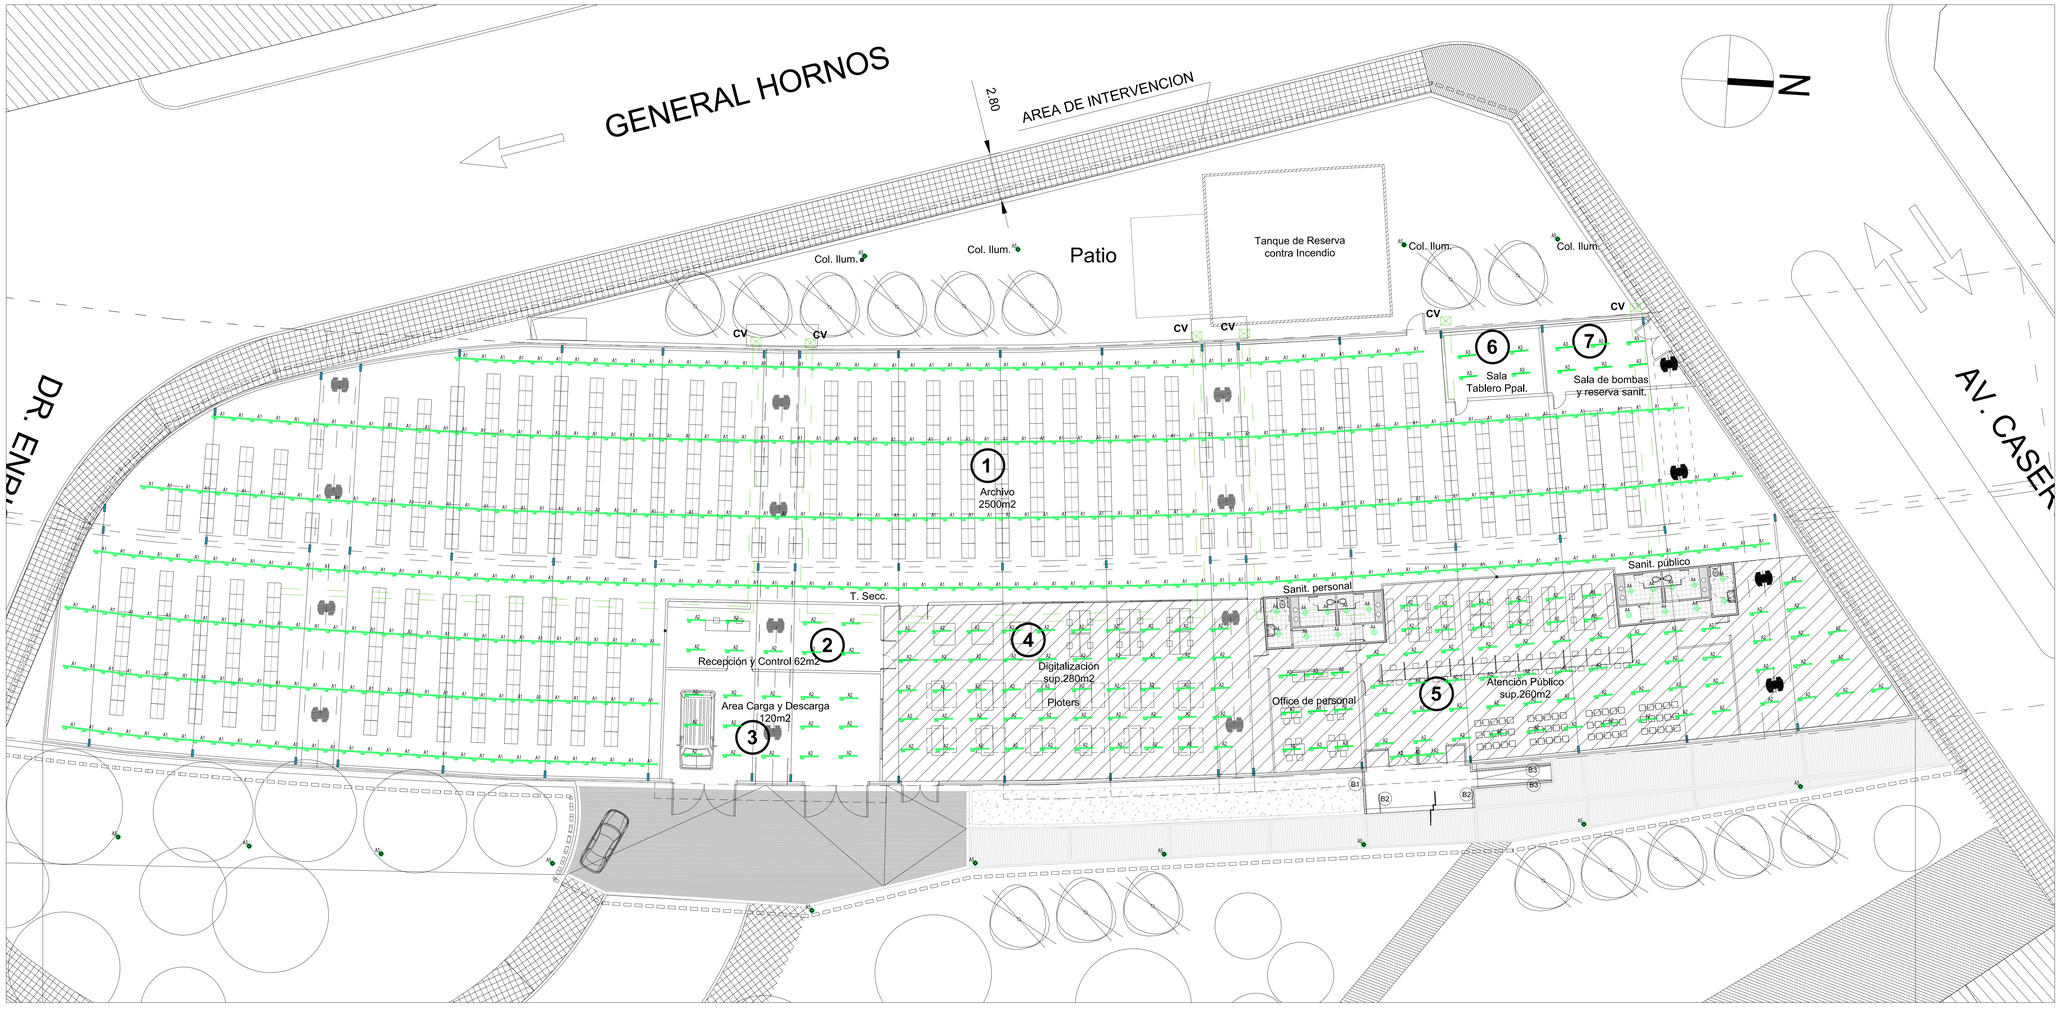

NOTAS:
1- TODOS LOS ARTEFACTOS UTILIZADOS EN LA OBRA DEBEN ESTAR DETALLADOS EN EL PRESENTE PLANO DE ARTEFACTOS.
2- LA UBICACION DE LOS ARTEFACTOS ES ORIENTATIVA, LA UBICACION DEFINITIVA SERA DETERMINADA EN OBRA POR LA INSPECCION.
3- TODOS LOS ARTEFACTOS DEBERAN TENER CERTIFICADO DE NORMA IRAM APLICABLE.

PLANO NO APTO PARA CONSTRUCCION.

ASELEC
Asesoramiento Electrotécnico
Tel/Fax: (011) 4-371-1
Tel/Fax: (011) 4-372-1
Tel/Fax: (011) 4-373-1
Tel/Fax: (011) 4-374-1

MODIFICACIONES	N°/REV.	FECHA	DESCRIPCION

MINISTERIO DE DESARROLLO URBANO
Subsecretaría de Proyectos de Urbanismo, Arquitectura e Infraestructura — Gobierno de la Ciudad de Buenos Aires
Dirección General de Proyectos Urbanos y Arquitectura

Obra: ARCHIVOS GCBA MODULO 1 — Plano N°
Plano: UBICACION DE ARTEFACTOS — IE01

Fecha: 06/14 | Eq. de Proyecto: ASELEC | Dibujó:S.Villavicencio/Revisó:DGPUYA | Escala: 1:100