


CORTE

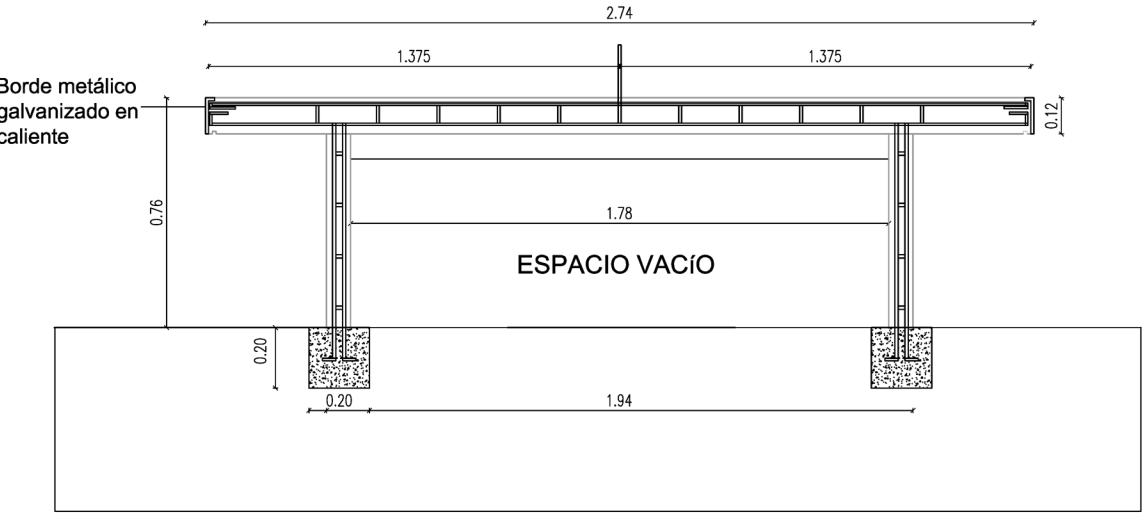

BASE DE MESA DE JUEGO:

EJECUTADA IN SITU CON HORMIGÓN H21
ENCONFRADO SOBRE MULTILAMINADO FENÓLICO 18mm
CORTADO A MEDIDA SEGÚN PLANO DETALLE.

INMEDIATAMENTE LUEGO DE LLENAR BASE COLOCAR
MESA SUPERIOR APUNTALADA PARA ALCANZAR LA ALTURA DE PLANO.
DEJAR APUNTALADO CORRECTAMENTE CON NIVEL DE AGUA POR 15 DÍAS
HASTA DESENCOFRADO DE BASE

NOTA: El Contratista confeccionará los planos de detalle definitivos, que deberán ser aprobados por la Inspección de Obra.
Asimismo, efectuará los cálculos y verificaciones estructurales correspondientes, para la aprobación por parte de la Inspección de Obra
El Contratista deberá presentar muestra para ser aprobada por la Inspección de Obra.

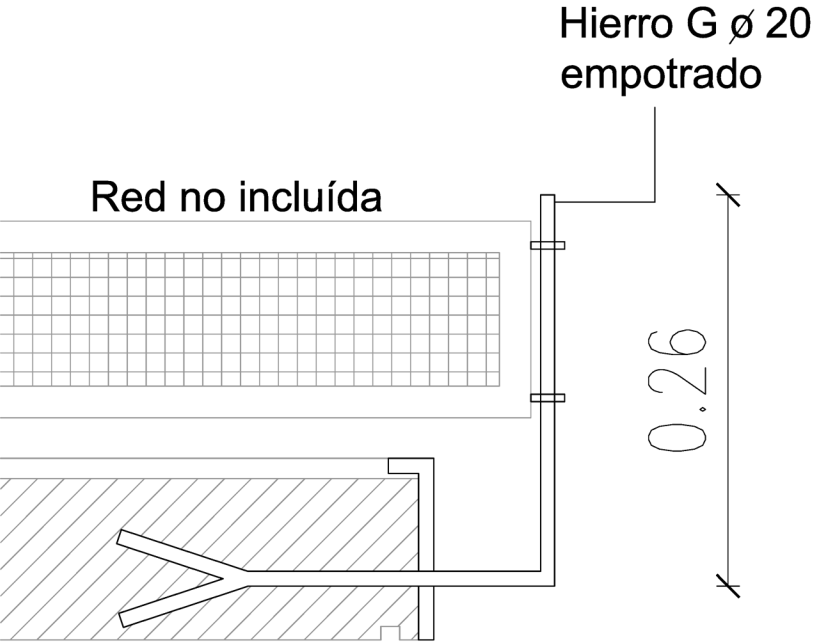


TABLA DE JUEGO:


HORMIGONADO POR SEPARADO A PIE DE OBRA. -
HORMIGÓN H21 - ARMADURA PPAL Ø10mm C/15CM
ARMADURA SEC. Ø 8mm C/15CM

COLADO EN DOS ESTRATOS S/ ENCOFRADO DE MESA
DE CHAPA DE ACERO 10mm PREPINTADA CON LIQUIDO DESENCOFRANTE
-PRIMERA COLADA 2CM AGUA Y CEMENTO -SEGUNDA COLADA INMEDIATA HORMIGÓN H21
-C/ ARENA FINA Y BINDER COMO AGREGADO GRUESO. -VIBRADO EN LOS PRIMEROS 10 MIN.
HASTA UNA PROFUNDIDAD DE HINCADO DE 8CM
-ARMADURA COLOCADA SIN SEPARADORES PLÁSTICOS, TENSADA EN LA PARTE SUPERIOR
-FRATAZEADO DEL HORMIGÓN HASTA LOGRAR EL ESPESOR NECESARIO


DEJAR PELOS Ø10mm C/30CM EN SENTIDO LARGO
Y Ø8mm C/30CM EN SENTIDO CORTO
PARA ANCLAJE EN BASE DE HORMIGÓN HORMIGONADA IN SITU.

TERMINACIÓN: PINTURA EPOXÍDICA PARA INTERPERIE DE COLOR NARANJA
CON LÍNEA COLOR BLANCO EN PERÍMETRO Y DIVISIÓN AL MEDIO

VER DETALLE

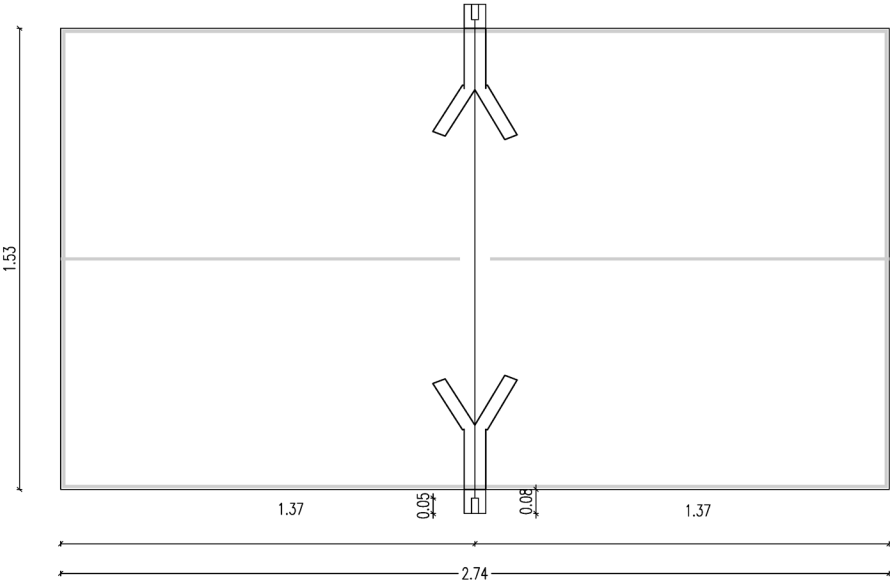

PLANTA

NOTA: TODAS LAS MEDIDAS, COTAS Y NIVELES DEBERAN SER VERIFICADAS EN OBRA	<div><div><div>oasisurbanos</div><div>MDU • HACEMOS CIUDAD</div></div><div><div>MINISTERIO DE DESARROLLO URBANO</div><div>Subsecretaría de Proyectos de Urbanismo, Arquitectura e Infraestructura</div><div>Dirección General de Proyectos Urbanos y Arquitectura</div></div><div><div>Gobierno de la Ciudad de Buenos Aires</div></div></div>			Plano N° DEQ-07
	Obra: OASIS MAGALDI Y UNAMUNO			
	Plano: DETALLE MESA DE PING PONG			
	Fecha: 03/08/2011		Escala: 1:25	