



NOTA: TODAS LAS MEDIDAS, COTAS Y NIVELES DEBERAN SER VERIFICADAS EN OBRA

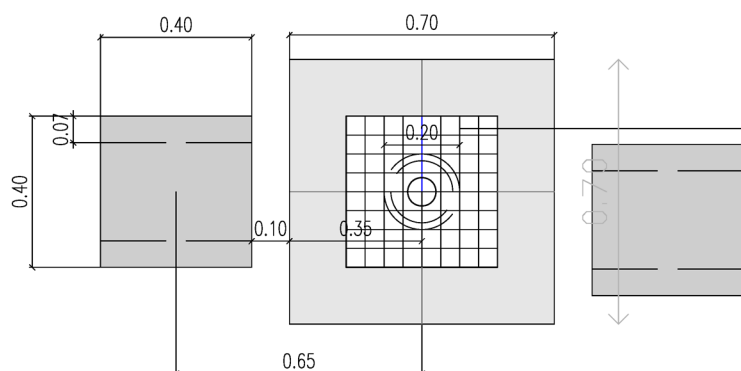

TABLERO DE AJEDREZ
PENTAGRES 5x5 cm

TAPA DE HORMIGON
ARMADA EN AMBOS SENTIDOS
Ø C/ 15CM.

PLANTA

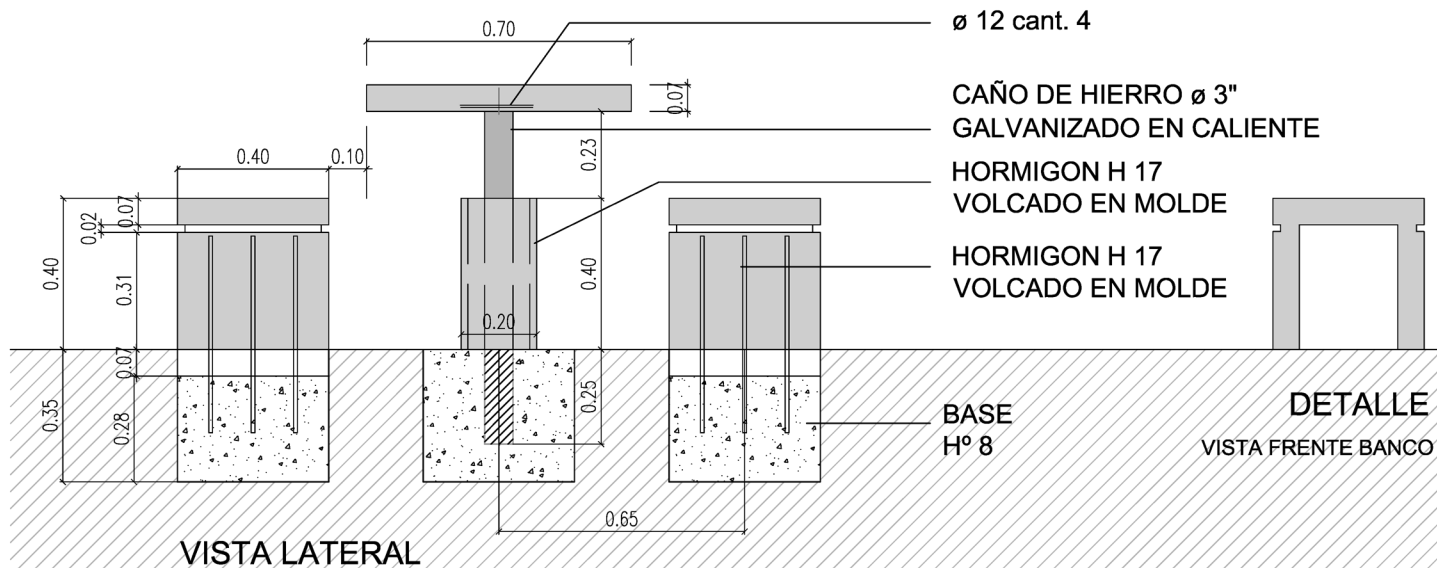

Ø 12 cant. 4

CAÑO DE HIERRO Ø 3"
GALVANIZADO EN CALIENTE

HORMIGON H 17
VOLCADO EN MOLDE

HORMIGON H 17
VOLCADO EN MOLDE

BASE
Hº 8

DETALLE

VISTA FRENTE BANCO

VISTA LATERAL

MESA DE HORMIGON H 30

TERMINACION:
ALISADO A LA LLANA METALICA

ARMADURA:
TAPAS: MALLA Ø 6 c/ 15 cm
PILARES: 6 Ø 10 / ESTRIBOS Ø 6 c/12cm

CIMENTOS DE HORMIGON DE CASCOTE

NOTA: El Contratista confeccionará los planos de detalle definitivos, que deberán ser aprobados por la Inspección de Obra.
El Contratista deberá presentar muestra para ser aprobada por la Inspección de Obra.

oasisurbanos
MDU - HACEMOS CIUDAD

MINISTERIO DE DESARROLLO URBANO
Subsecretaría de Proyectos de Urbanismo, Arquitectura e Infraestructura
Dirección General de Proyectos Urbanos y Arquitectura



Gobierno de la Ciudad
de Buenos Aires

Obra: OASIS MAGALDI Y UNAMUNO

Plano: DETALLE DE MESAS DE AJEDREZ

Fecha: 03/08/2011

Escala: 1:20

Plano Nº

DEQ-08