


REFERENCIAS

- CONDUCTO CLOACAL
- CONDUCTO PLUVIO CLOACAL
- CONDUCTO PLUVIAL
- CONDUCTO AGUA
- CONDUCTO GAS
- ▲ SUBTERRANEO
- ▨ ESTACIONAMIENTO
- ▨ SUBSUELO TEATRO COLON
- NAPA FREÁTICA

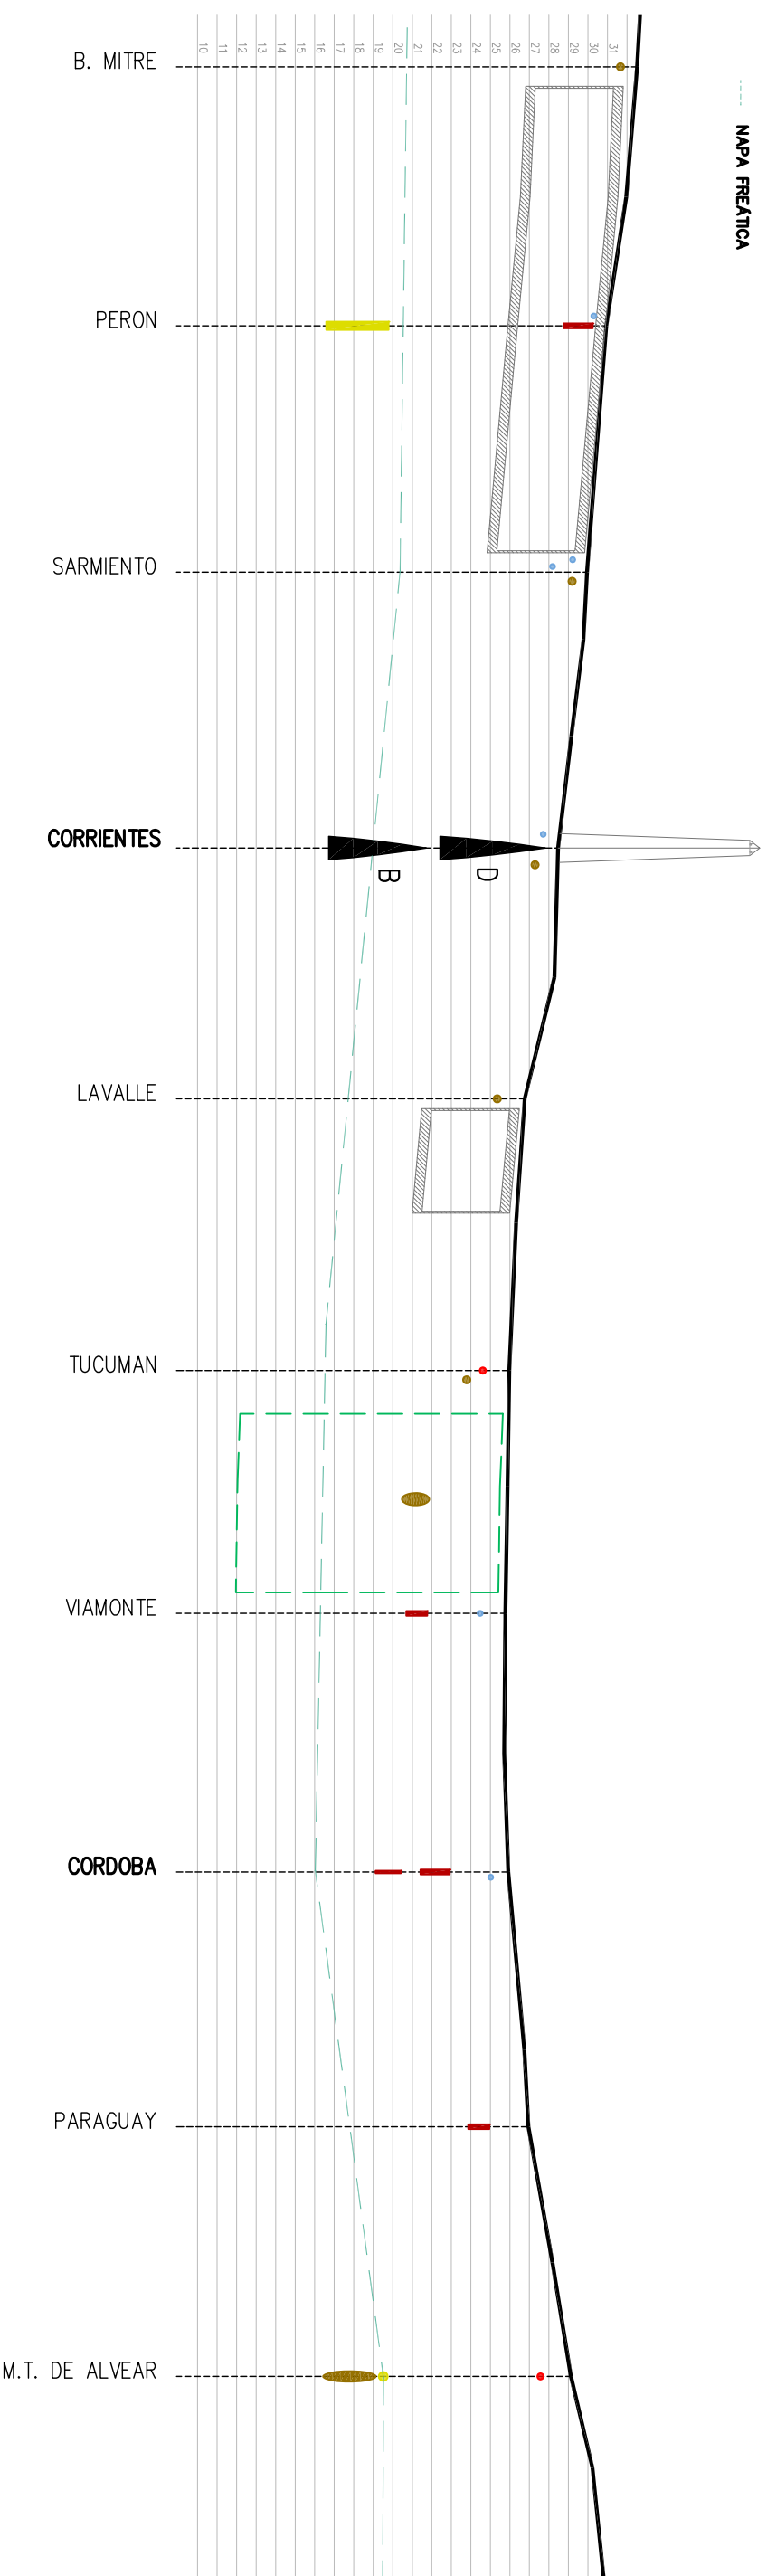

GOBIERNO DE LA CIUDAD DE BUENOS AIRES
MINISTERIO DE DESARROLLO URBANO
AUSA

TÚNELES 9 DE JULIO
CIUDAD DE BUENOS AIRES

PROYECTISTA:
Ingenieros Consultores

MODIFICACIONES		Dibujo		E.N.	
0	EMISION ORIGINAL	Fecha	Dibujó	Revisó	A.G.
		05/09	E.N.		
			A.G.		
			M.F.		
			Aprueba		
			Fecha		
			M.F.		
			Aprueba		
			Fecha		

ANTEPROYECTO

INTERFERENCIAS

Escala: H: 1:250
V: 1:250
Plano No.: **3/4**