
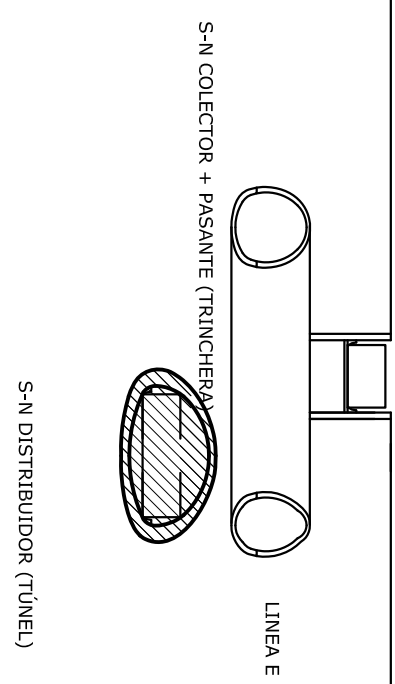
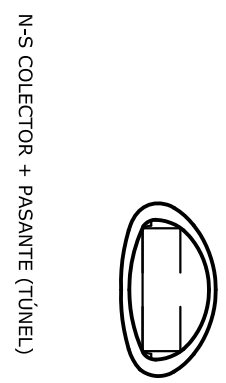
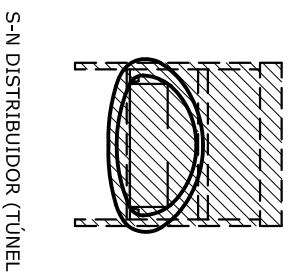





SECCIÓN INDEPENDENCIA - TRANSICIÓN PIPE ROOFING A TÚNEL

SECCIÓN ENTRE CHILE Y MEXICO - TÚNEL Y TRINCHERA

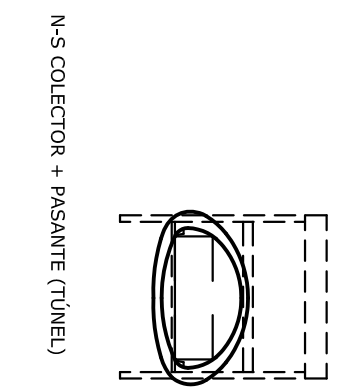

SECCIÓN MEXICO - TÚNEL Y C&C

SECCIÓN ENTRE MEXICO Y VENEZUELA - TRINCHERA TÚNEL Y C&C

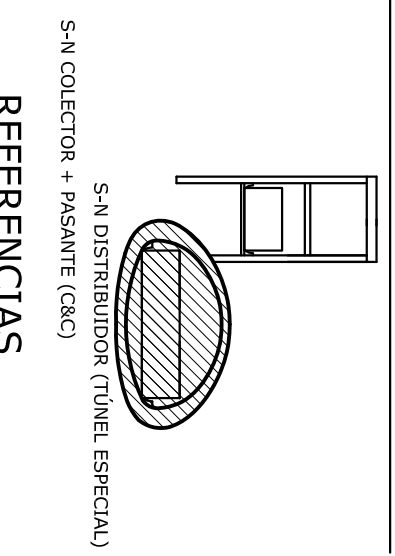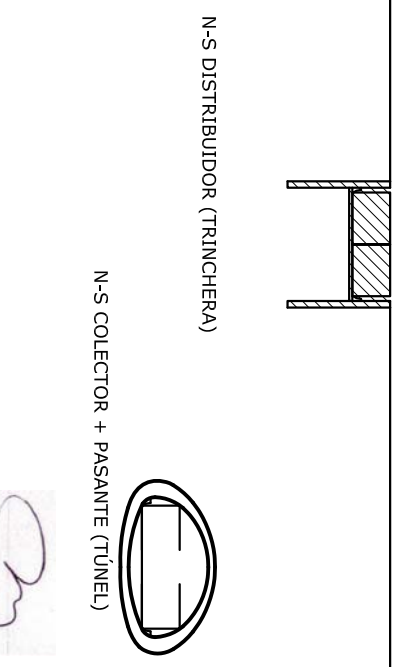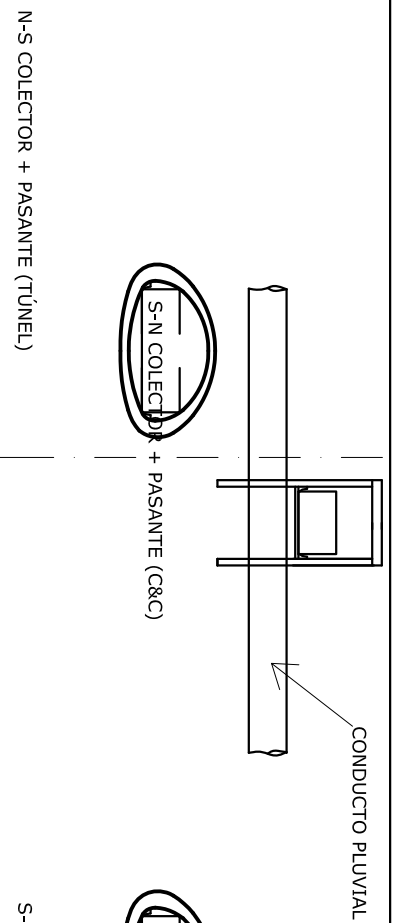

[Handwritten signature]

[Handwritten signature]

ETAPA 2

REFERENCIAS

GOBIERNO DE LA CIUDAD DE BUENOS AIRES
MINISTERIO DE DESARROLLO URBANO
AUSA

TÚNELES 9 DE JULIO
CIUDAD DE BUENOS AIRES

PROYECTISTA:
Ingenieros Consultores

EMISION ORIGINAL	MODIFICACIONES	Fecha	Dibujó	E.N.	A.G.	M.F.	Fecha	Revisó	A.G.	M.F.	Fecha	Revisó	A.G.	M.F.	Fecha
0		05/09													

ANTEPROYECTO

SECCIONES TRANSVERSALES

Escala: **1:500**
Plano No.: **2/10**