


ESQUEMA UNIFILAR TS-03

DE TABLERO PRINCIPAL TP-01

LS-03 Stx. 4X10mm²+T

TABLERO SECCIONAL TS03

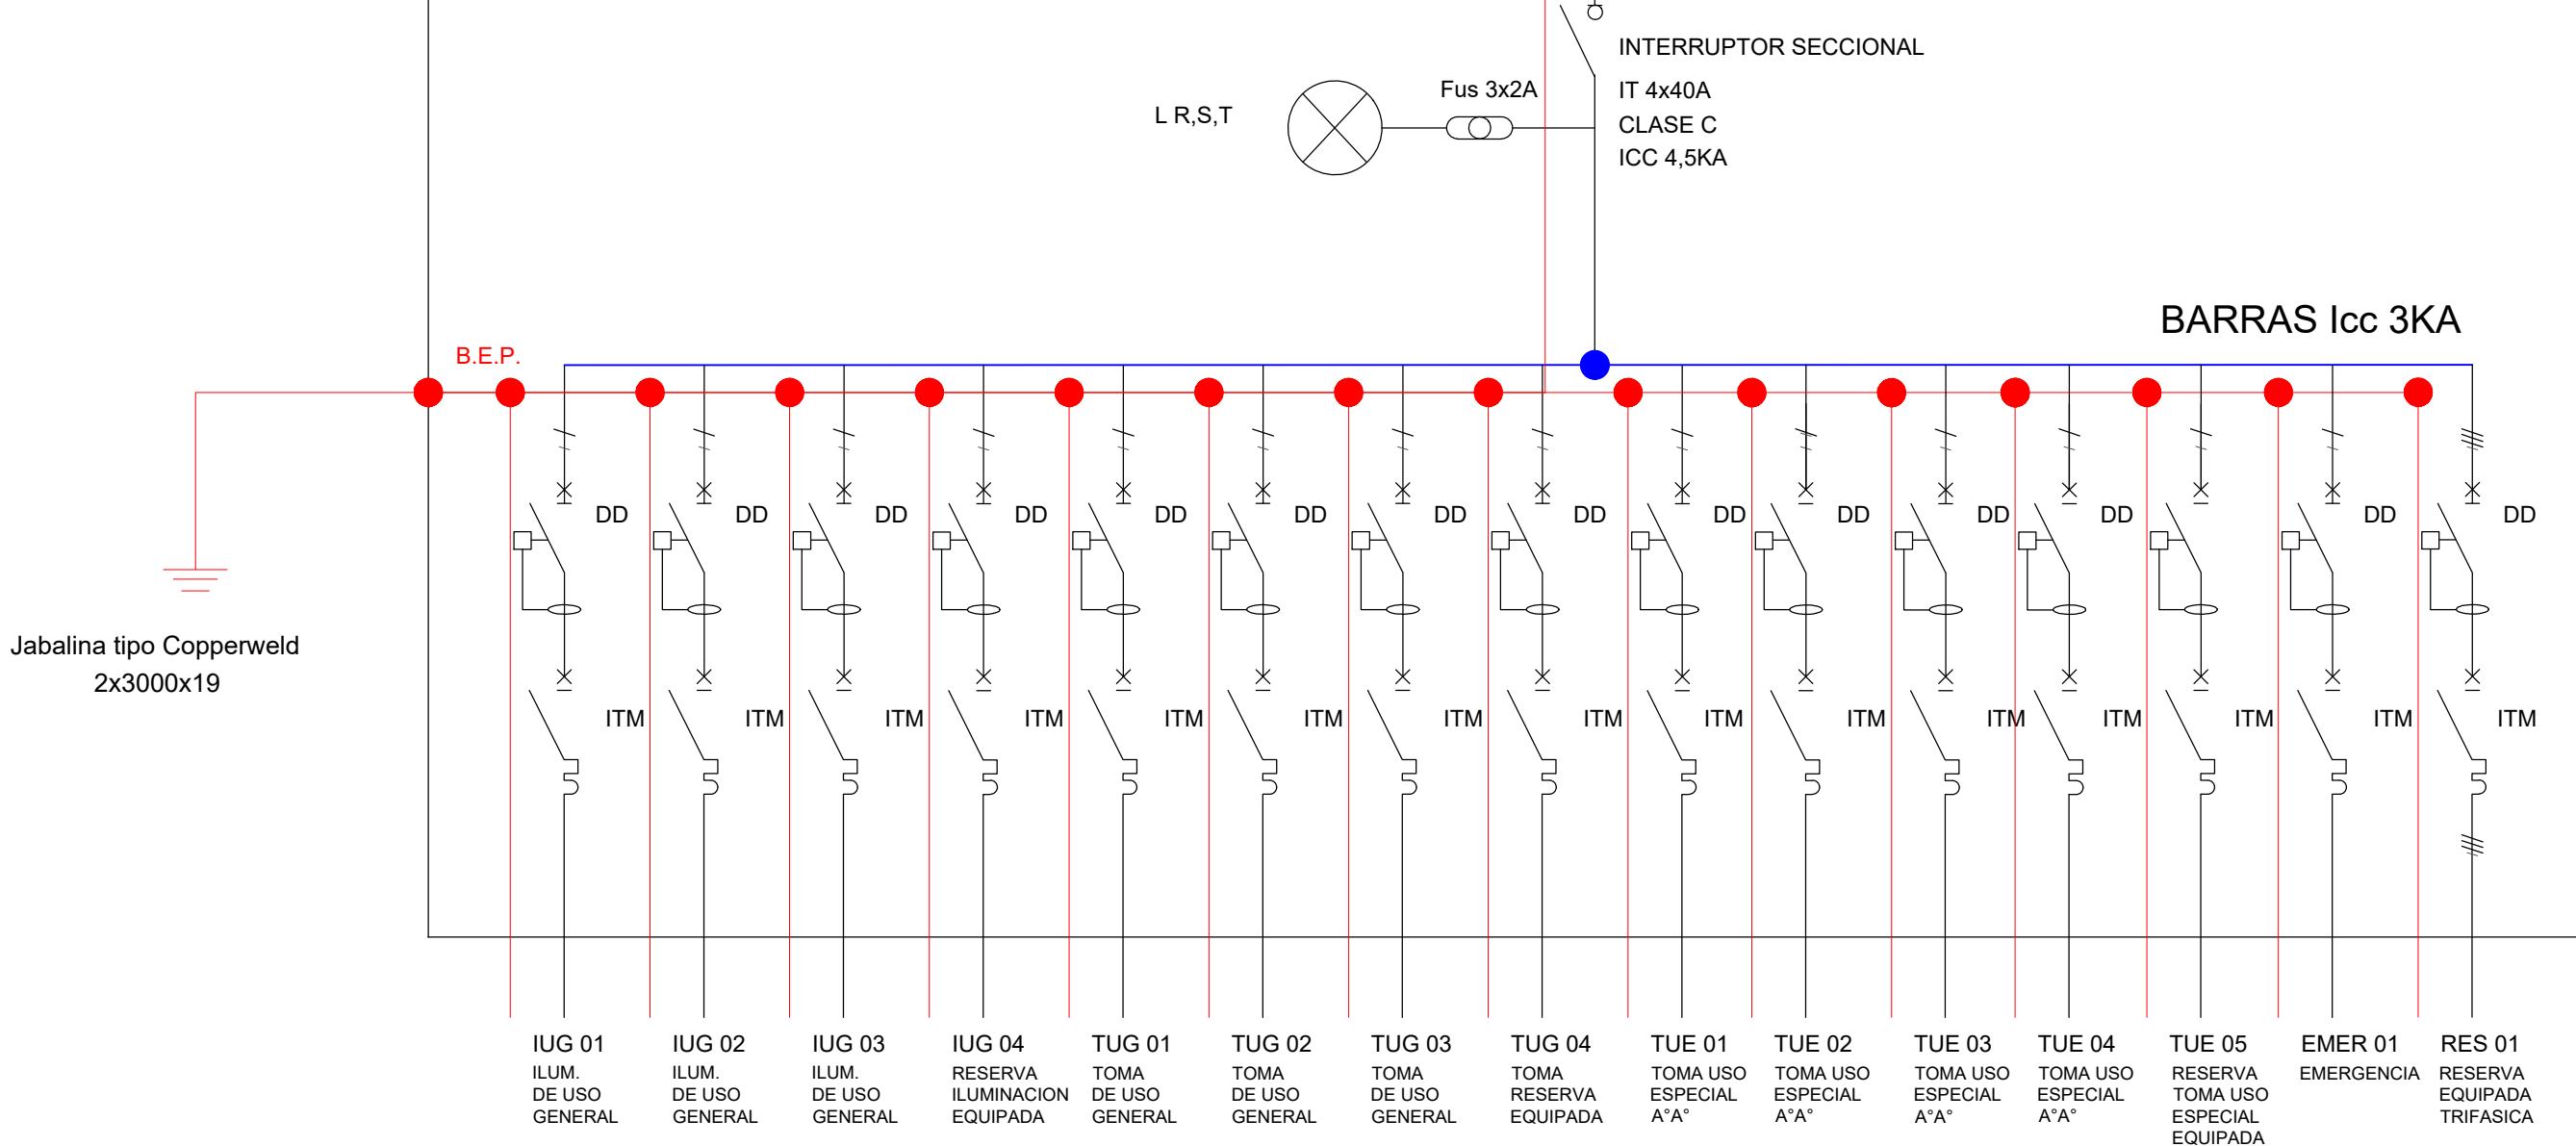

NOTA:
Todas las medidas y niveles deberán replantearse en obra. Las que figuran en el plano son indicativas.

DOCUMENTACIÓN PARA LICITAR
No apta para construir.



MINISTERIO DE DESARROLLO URBANO Y TRANSPORTE SECRETARIA DE TRANSPORTE DIRECCION GENERAL INFRAESTRUCTURA DE TRANSPORTE
REFUNCIONALIZACION Y OBRAS COMPLEMENTARIAS PLAYA OBRA: DE REGULACION SUCRE
Escala: S/E Fecha: AGOSTO RUBRO: INSTALACION ELECTRICA Versión: 01 PLANO: UNIFILARES PRSUCRE-IE-01

DGIT

