DESIG.: L-02	CANTIDAD:	Tipo: Luminaria lineal
		Local:

Farola con fuste de hierro con pintura de esmalte con acabado metálico de uso exterior tipo "Noxidino". Rejector de aluminio anodizado. Difusor vidrio templado, potencia máxima admisible: 2 lamparas bajo consumo Dulux L 36w. Grado de Protección IP65. Tipo "Enif" de IEP o equivalente.

VISTA 1:20

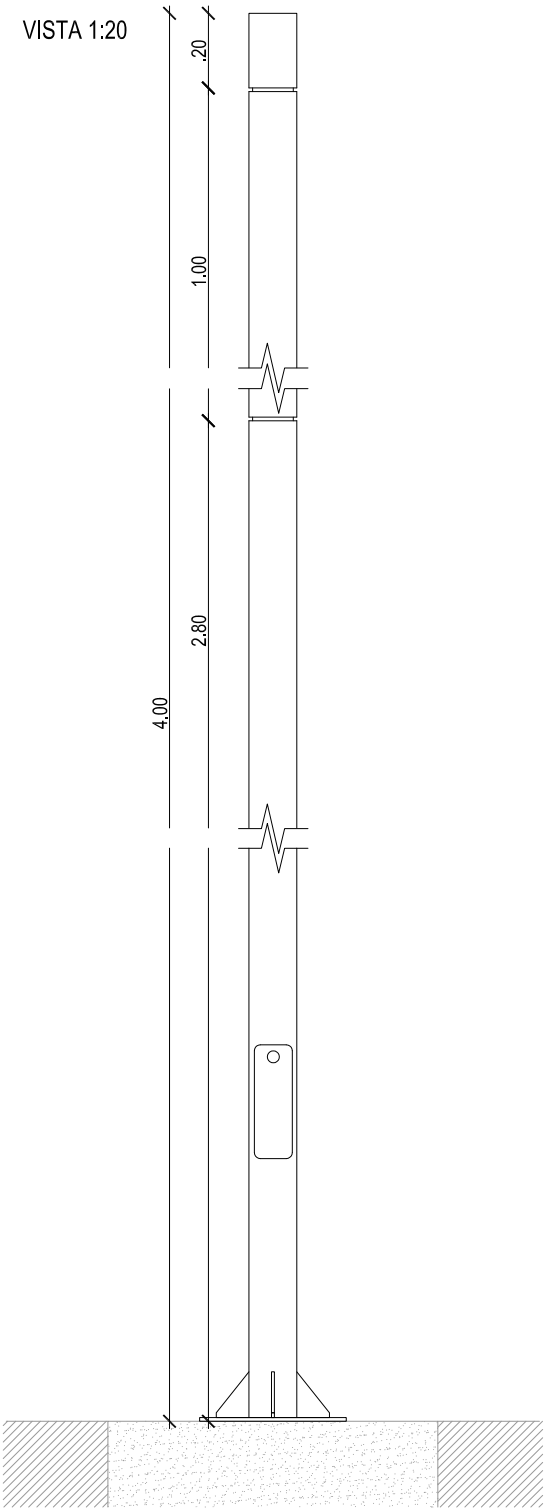

PLANTA 1:20

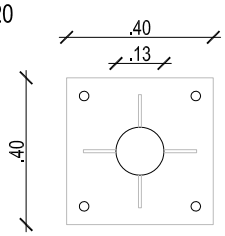

NOTAS:

EL PRESENTE PLANO ES INDICATIVO. LA CONTRATISTA CONFECCIONARA LOS PLANOS DE DETALLE DEFINITIVO, QUE DEBERAN SER APROBADOS POR LA D.G.Oarq Y LA INSPECCION DE OBRA. EL PLANO PRESENTADO POR LA CONTRATISTA ESTARA EN UN TODO DE ACUERDO CON LA NORMATIVA VIGENTE.
TODAS LAS MEDIDAS Y NIVELES SE VERIFICARAN EN OBRA POR EL CONTRATISTA.
TODOS LOS DETALLES CONSTRUCTIVOS SERAN COORDINADOS Y COMPATIBILIZADOS EN OBRA

PLANO NO APTO PARA CONSTRUCCION.

MINISTERIO DE DESARROLLO URBANO Y TRANSPORTE
Subsecretaría de Proyectos
Dirección General de Innovación Urbana

Gobierno de la Ciudad de Buenos Aires

Obra: DIQUE CERO					F07
Plano: Luminaria lineal (L02)					
Fecha: 08/08/2017	Eq. de Proyecto: DGIURB	Dibujó: -	Revisó: -	Escala 1/20	

FECHA IMPRESION: 27-oct-17
DIMENSIONES HOJA: ISO A4 (210 X 297)
RUTA ARCHIVO: T:\SSProyectos\DGIUrb\OBRAS\28-PARQUE COSTERO DEL RIACHUELO\DIQUE 0\03_DOCUMENTACION DE PROYECTO\LICITACION \\07_ARQUITECTURA\06_FICHAS\D0_EP_A_FE.dwg