


PARQUE DE LA INNOVACIÓN

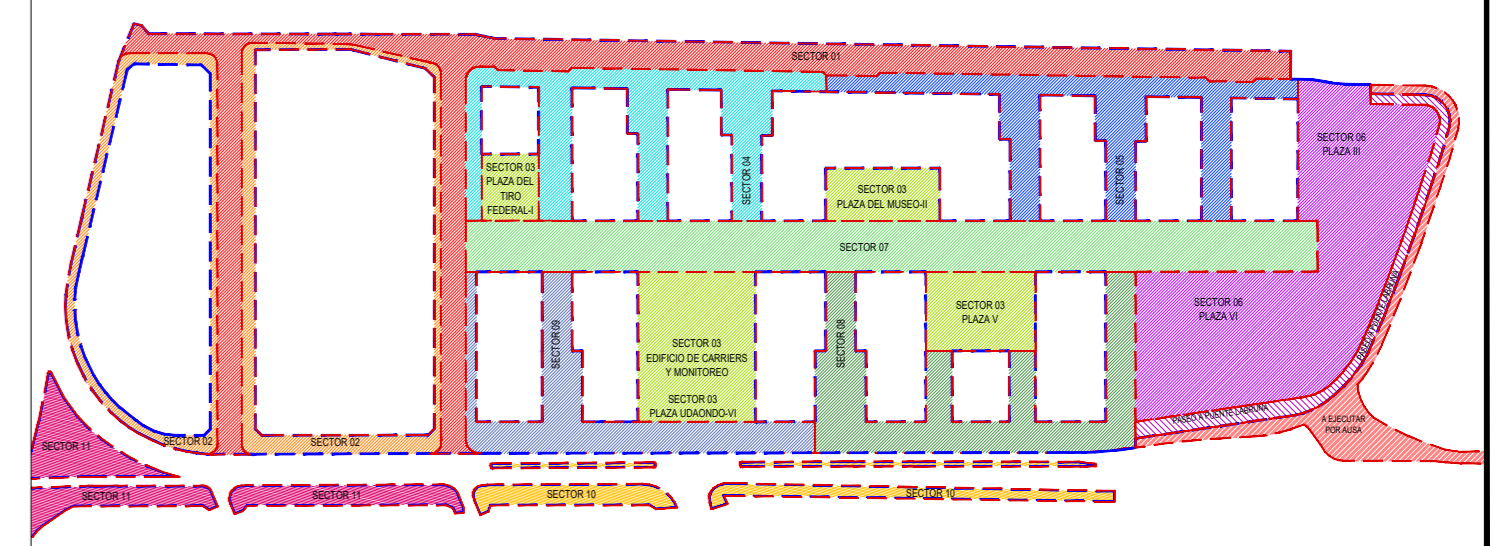

NOTAS

El presente plano es una copia de un documento original que forma parte de un expediente de obra pública. Toda reproducción o modificación de este documento, sin el consentimiento expreso de la Subsecretaría de Obras Públicas, quedará sujeta a las sanciones correspondientes.

SECRETARÍA DE TRANSPORTE Y OBRAS PÚBLICAS
 Subsecretaría de Obras Públicas
 Dirección general de Infraestructura Urbana
 Gobierno de la Ciudad de Buenos Aires

Obra: PARQUE DE LA INNOVACIÓN - ASESORÍAS
 Serie: INSTALACIÓN ELÉCTRICA
 Plano: PLANO GENERAL

Fecha: 09/2020
 Escala: 1/750
 Plano N°: IE.11

PLANO Nº 10 PARA CONSTRUCCIÓN



GOBIERNO DE LA CIUDAD DE BUENOS AIRES
"2021 - Año del Bicentenario de la Universidad de Buenos Aires"

Hoja Adicional de Firmas
Plano

Número:

Buenos Aires,

Referencia: PI_IE-IE.11.

El documento fue importado por el sistema GEDO con un total de 1 pagina/s.