


- REFERENCIAS PLANIMETRIA**
- N-S COLECTOR + PASANTE (1RA ETAPA)
  - S-N COLECTOR + PASANTE (1RA ETAPA)
  - S-N DISTRIBUIDOR + PASANTE (2DA ETAPA)
  - N-S DISTRIBUIDOR (2DA ETAPA)
  - ZONA DE TUNEL C&C + PIPE ROOFING
  - ZONA DE ENSANCHE DE BÓVEDA (RAMAS)
  - ZONA DE OBRA ESPECIAL ENTRE SUBTE LINEA A Y FCCC SARMIENTO

- REFERENCIAS ALTIMETRIA**
- CONDUCTO CLOACAL
  - CONDUCTO PLUVIO-CLOACAL (RADIO VIEJO)
  - CONDUCTO PLUVIAL
  - CONDUCTO AGUA
  - CONDUCTO GAS
  - SUBTERRANEO
  - ESTACIONAMIENTO
  - NAPA FREÁTICA

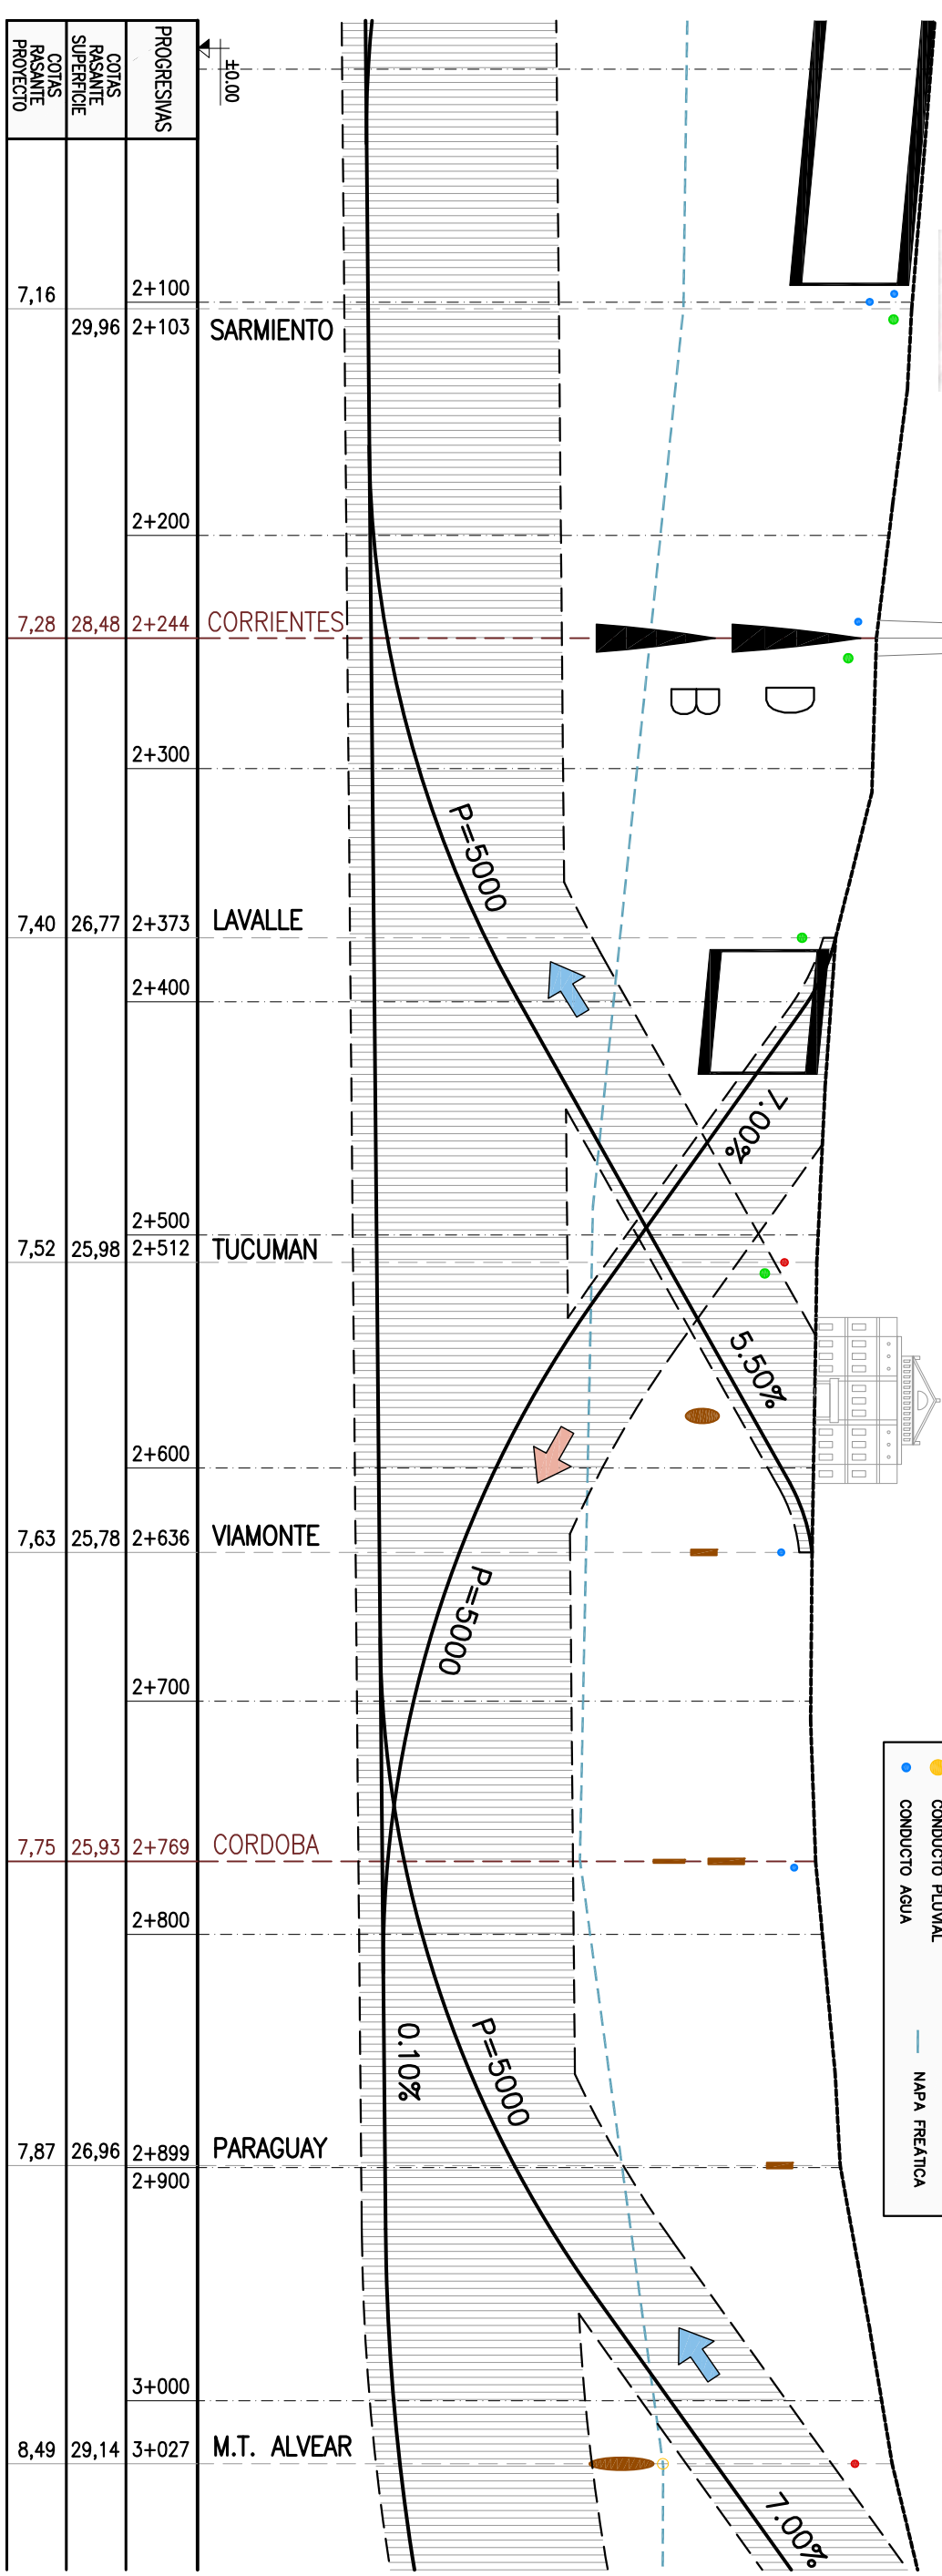

PROGRESIVAS	COTAS PASANTE SUPERFICIE	COTAS PASANTE PROYECTO	ESTACIONAMIENTO
2+100	7,16		
2+103	29,96		
2+200			
2+244	7,28	28,48	
2+300			
2+373	7,40	26,77	
2+400			
2+500	7,52	25,98	
2+512			
2+600			
2+636	7,63	25,78	
2+700			
2+769	7,75	25,93	
2+800			
2+899	7,87	26,96	
2+900			
3+000			
3+027	8,49	29,14	