



CORTE 1-1 ESC 1:100

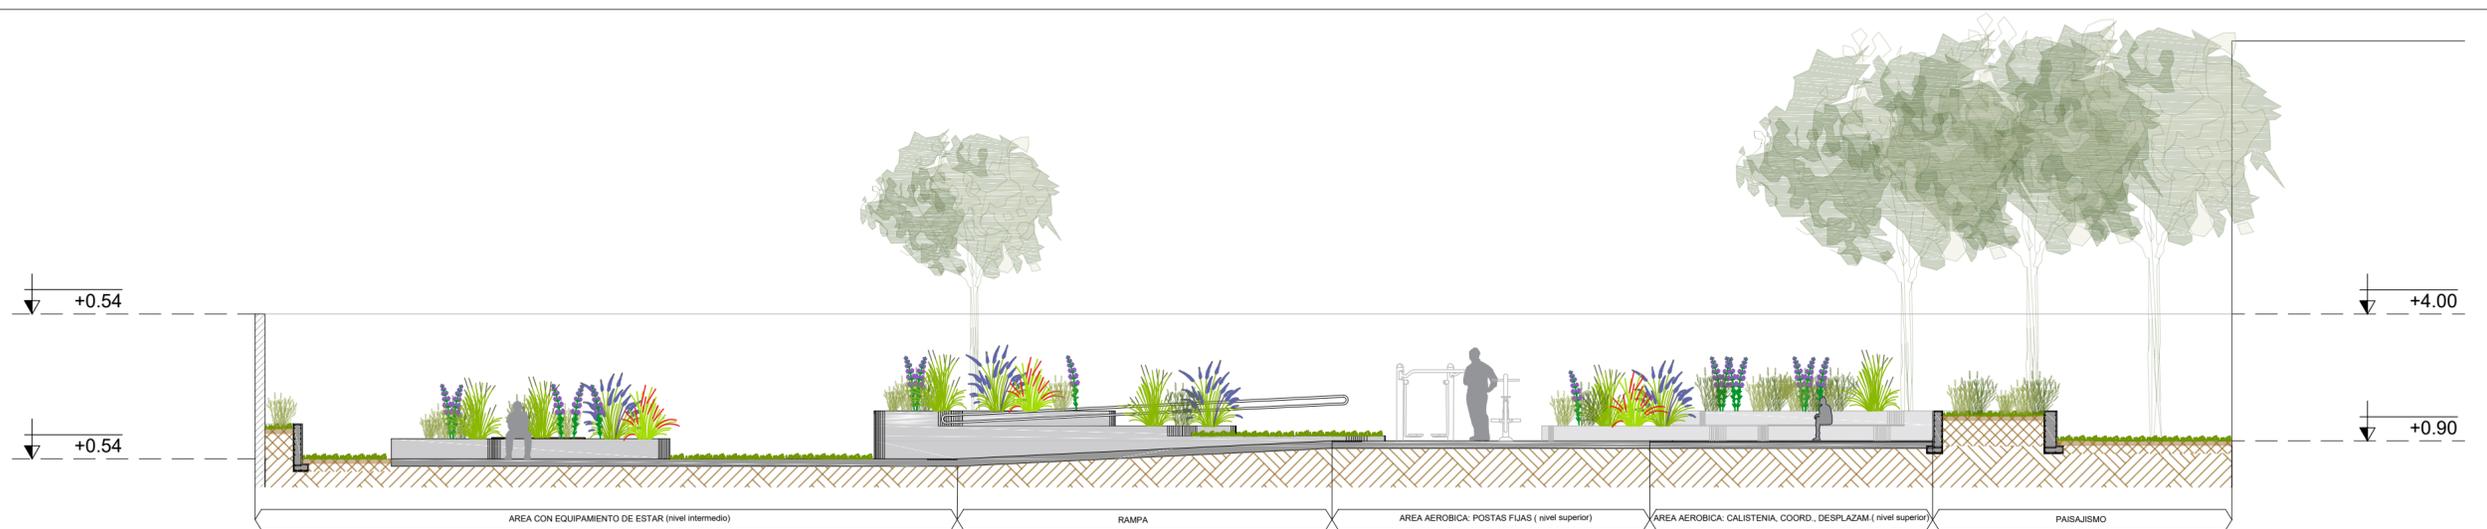

CORTE 2-2 ESC 1:100



CORTE 3-3 ESC 1:25

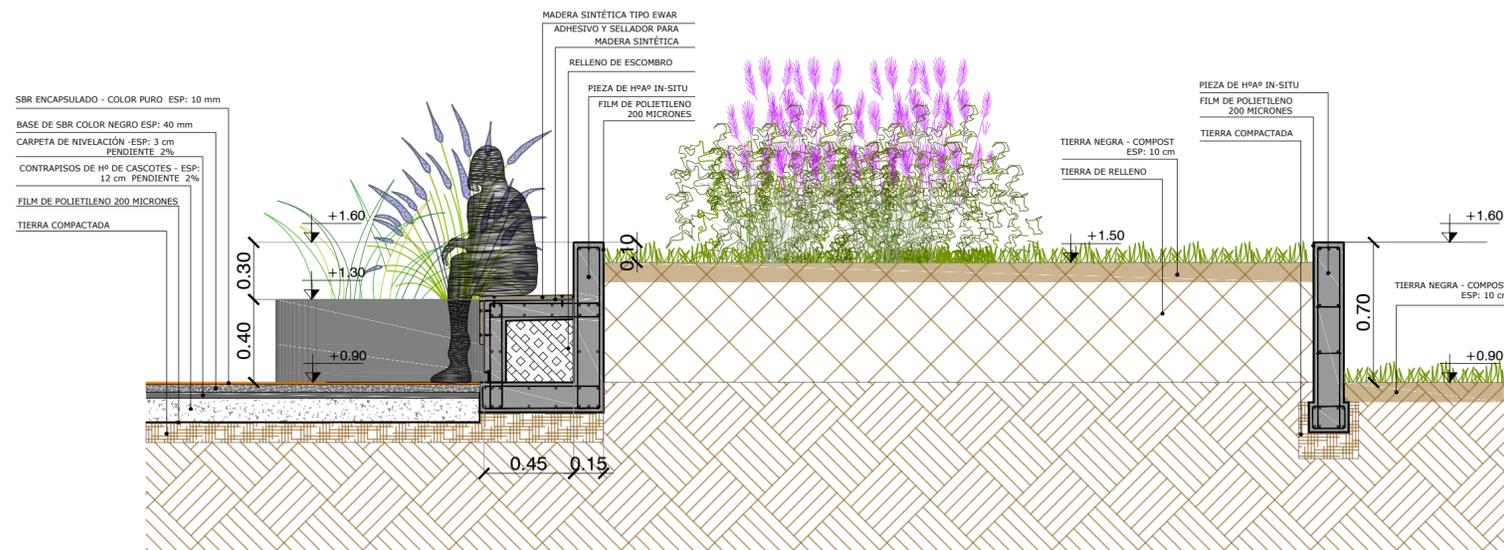

NOTAS GENERALES:

1. LA INFORMACIÓN CONTENIDA EN ESTE PLANO ES DE CARÁCTER GENERAL. LAS ESPECIFICACIONES TÉCNICAS, ESTRUCTURALES Y CONSTRUCTIVAS, DEBEN VERIFICARSE EN LOS PLANOS DE DETALLES: PETO Y PETP.
2. VERIFICAR Y CONFRONTAR MEDIDAS EN OBRA.
3. ESTE PLANO ANULA LOS ANTERIORES A LA FECHA.
4. LAS REFERENCIAS NO LLEVAN UNA NUMERACIÓN CORRELATIVA.



**Buenos Aires Ciudad**

COMUNA: 5  
 OBRA: PLAZA BAU CONSTITUCION 3339  
 UBICACIÓN: CONSTITUCION 3339  
 M2 TOT: 665

Dirección General de Obras Comunales y Mantenimiento Edificio.  
 Subsecretaría de Gestión Comunal.  
 Secretaría de Atención y Gestión Ciudadana.  
 Jefatura de Gabinete de Ministros.

PLANO: ARQUITECTURA  
 Cortes

N°: 01    Fecha: 09/21    ESC: 1:100/25



GOBIERNO DE LA CIUDAD DE BUENOS AIRES

"2022 - Año del 40° Aniversario de la Guerra de Malvinas. En homenaje a los veteranos y caídos en la defensa de las Islas Malvinas y el Atlántico Sur"

**Hoja Adicional de Firmas**  
**Plano**

**Número:**

Buenos Aires,

**Referencia:** C5-BAU-CNST-A2-01-CO

---

El documento fue importado por el sistema GEDO con un total de 1 pagina/s.