4. SECCION TIPO DE TUNEL AVENIDA DEL LIBERTADOR

BAJO INTERSECCIÓN CON AVENIDA CALLAO

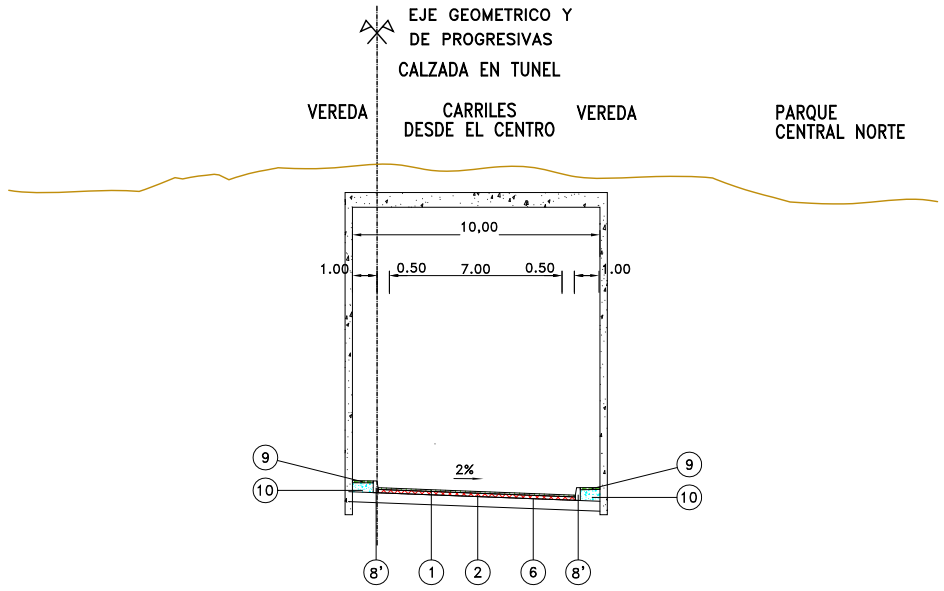

1. Carpeta de microconcreto asfáltico discontinuo de 0,035m de espesor y 8,00m de ancho.
6. Riego de liga con emulsión catiónica CRR-0 de 8,00m+8,00m=16,00m.
8'. Cordón emergente de hormigón.
9. Vereda de baldosones graníticos en 4,80m de ancho.
10. Contrapiso para vereda de hormigón pobre de 0,10m de espesor y 4,80m de ancho.

1 SECCION TIPO DE AVENIDA BRIGADIER FACUNDO QUIROGA

ENTRE AV. DEL LIBERTADOR Y AV. FIGUEROA ALCORTA (ALTURA PR. 0+100)

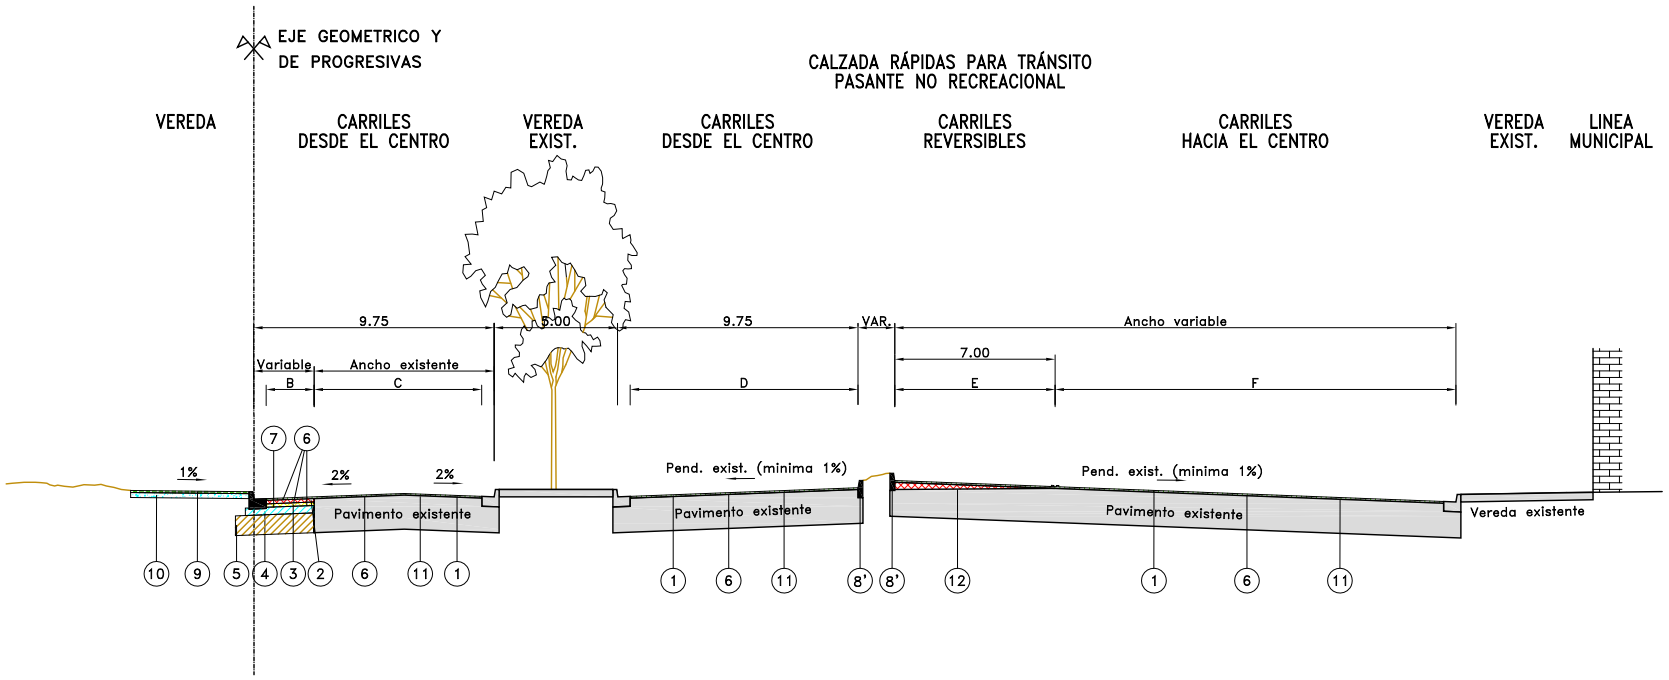

1. Carpeta de microconcreto asfáltico discontinuo de 0,035m de espesor y ancho variable B+C+D+E+F.
2. Base superior de concreto asfáltico de 0,07m de espesor y ancho variable B.
3. Base inferior de concreto asfáltico de 0,07m de espesor y ancho variable B.
4. Subbase de suelo-cemento de 0,15m de espesor y B+1,20m de ancho.
5. Suelo Seleccionado, CBR>=12%, de 0,40m de espesor y B+2,00m de ancho.
6. Riego de liga con emulsión catiónica CRR-0 de 3ancho variable 3*B+C+D+2*E+F.
7. Riego de imprimación con emulsión catiónica CI de ancho variable B.
8. Cordón cuneta de hormigón.
8'. Cordón emergente de hormigón.
9. Vereda de baldosones graníticos en 4,80m de ancho.
10. Contrapiso para vereda de hormigón pobre de 0,10m de espesor y 4,80m de ancho.
11. Fresado de pavimento existente en 0,03m de espesor medio.
12. Restitución de gálibo de concreto asfáltico de 0,07m de espesor medio en 7,00m de ancho.

P.T.E.P.	FECHA
HECHO POR:	JUN'09
APROBADO POR:	

CONSULBAIRES INGENIEROS CONSULTORES S.A.

AUSA

GOBIERNO DE LA CIUDAD DE BUENOS AIRES
MINISTERIO DE DESARROLLO URBANO
DIRECCIÓN GENERAL DE INFRAESTRUCTURA

PARQUE CENTRAL NORTE
CROQUIS DE FACTIBILIDAD

		OBSERVACIONES
ARCHIVO DWG.	3 PCN - PTEP.dwg	
CHEQUEADO		
APROBADO		
FECHA	JUNIO DE 2009	

ESTRUCTURA DE PAVIMENTO
TUNEL BAJO AVENIDA CALLAO
Y AV. DEL LIBERTADOR (trama urbana)

ESCALA:
A1 H:1:150 V:1:75
A3 H:1:300 V:1:150

PLANO Nº
03.02

3 PCN - PTEP.dwg