


- REFERENCIAS PLANIMETRIA**
- ▬ N-S COLECTOR + PASANTE (1RA ETAPA)
  - ▬ S-N COLECTOR + PASANTE (1RA ETAPA)
  - ▨ ZONA DE TUNEL C&C + PIPE ROOFING
  - ▬ ZONA DE OBRA ESPECIAL ENTRE SUBTE LINEA A Y FCCC SARMIENTO
  - ▬ N-S DISTRIBUIDOR (2DA ETAPA)
  - ▬ S-N DISTRIBUIDOR + PASANTE (2DA ETAPA)
  - ▨ ZONA DE ENSANCHO DE BOVEDA (RAMAS)

- REFERENCIAS ALTIMETRIA**
- CONDUCTO CLOACAL
  - CONDUCTO PLUVIO-CLOACAL (RADIO MEDIO)
  - CONDUCTO PLUVIAL
  - CONDUCTO AGUA
  - CONDUCTO GAS
  - ▲ SUBTERANEOS
  - ESTACIONAMIENTO
  - NAPA FREATICA

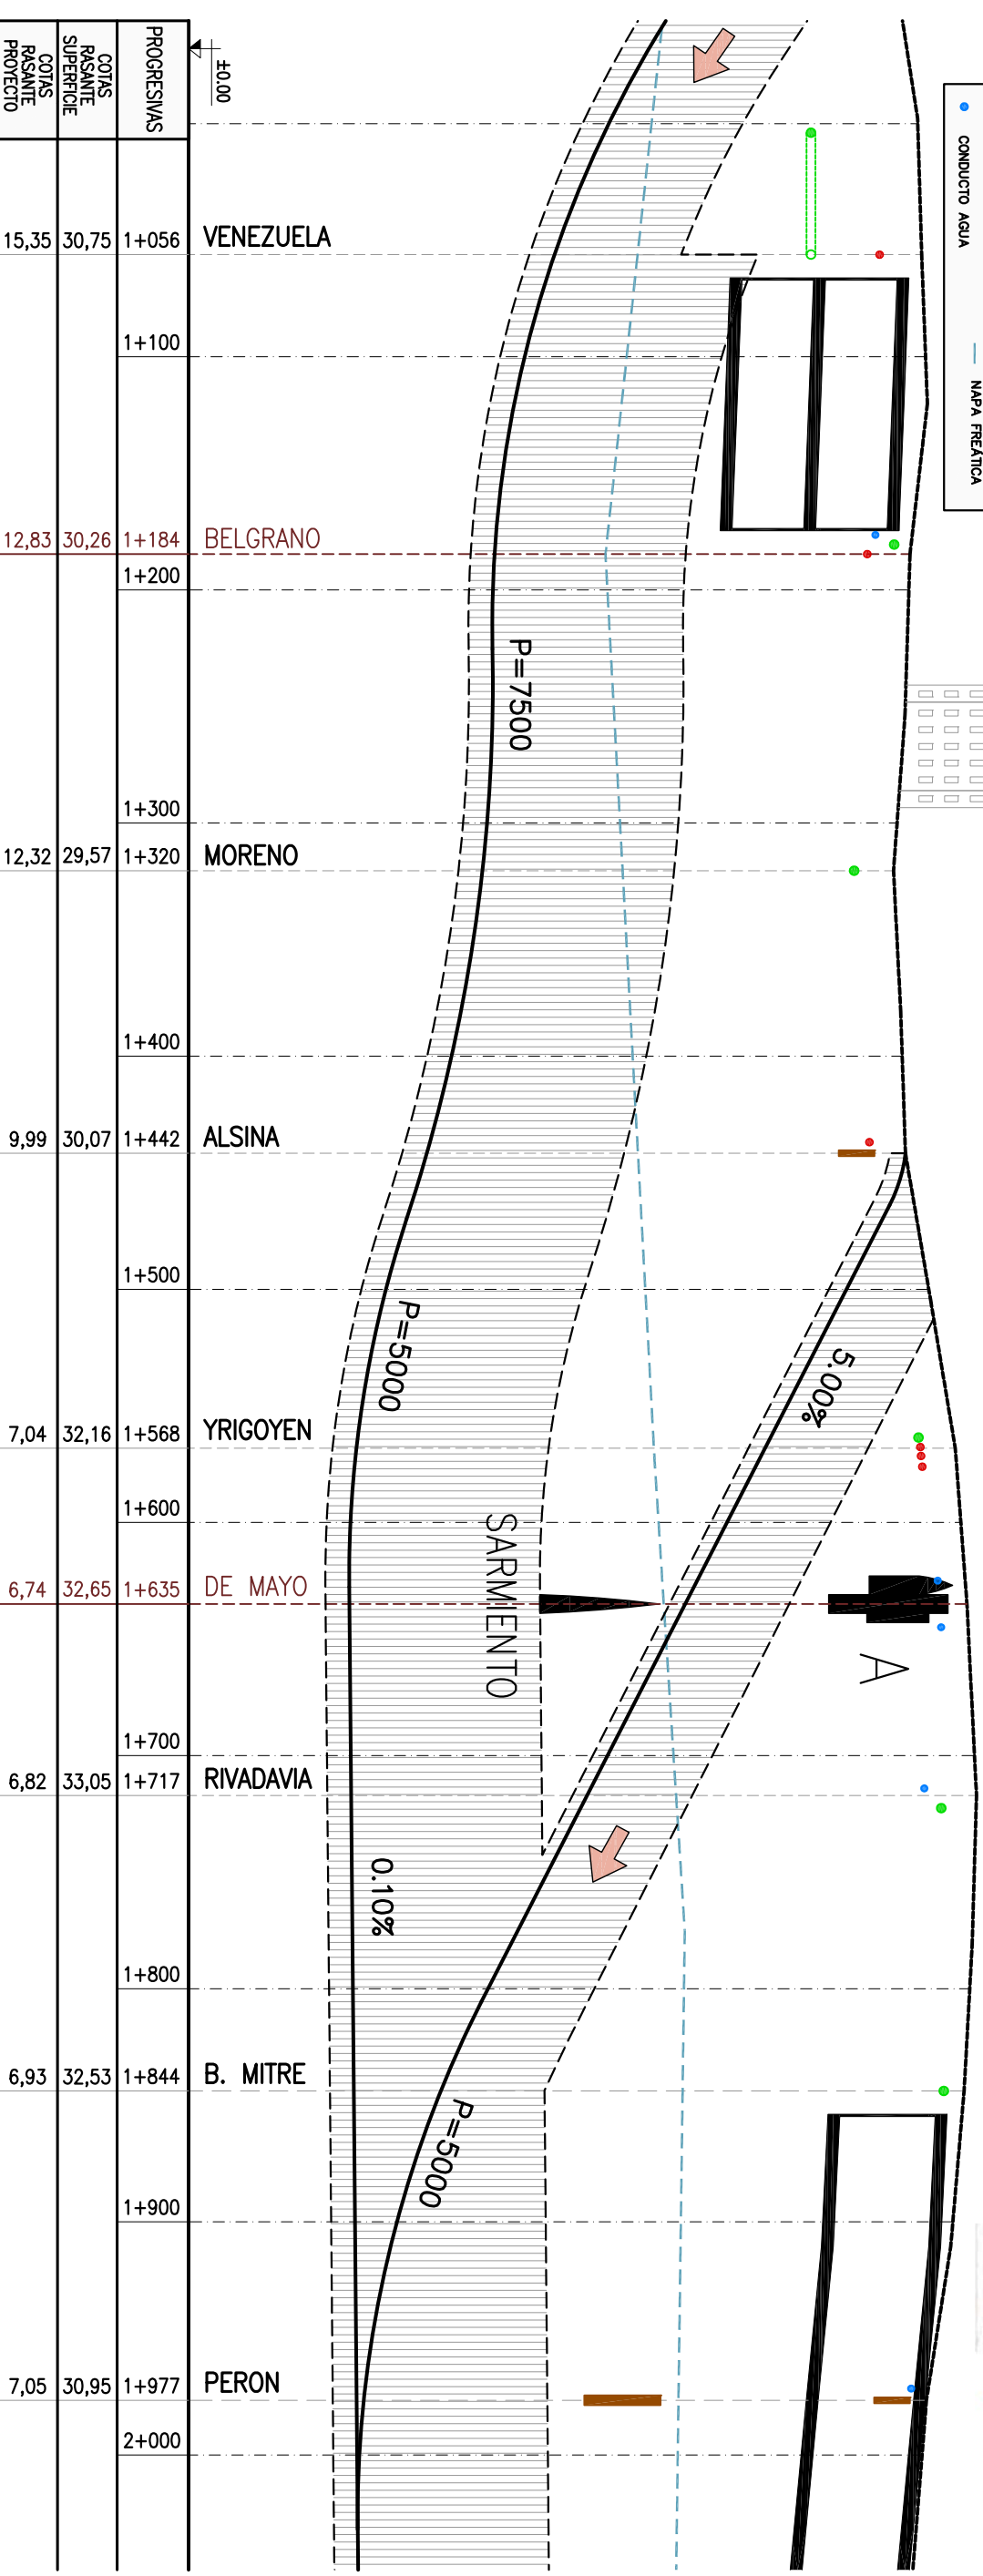

PROGRESIVAS	COTAS PASANTE SUPERIORE	COTAS PASANTE PROYECTO	ESTACIONAMIENTO	ESTACIONAMIENTO
1+056	30,75	15,35	VENEZUELA	
1+100				
1+184	30,26	12,83	BELGRANO	
1+200				
1+300				
1+320	29,57	12,32	MORENO	
1+400				
1+442	30,07	9,99	ALSINA	
1+500				
1+568	32,16	7,04	YRIGOYEN	
1+600				
1+635	32,65	6,74	DE MAYO	
1+700				
1+717	33,05	6,82	RIVADAVIA	
1+800				
1+844	32,53	6,93	B. MITRE	
1+900				
1+977	30,95	7,05	PERON	
2+000				

GOBIERNO DE LA CIUDAD DE BUENOS AIRES  
 MINISTERIO DE DESARROLLO URBANO  
**AUSA**

**TUNELES 9 DE JULIO**  
 CIUDAD DE BUENOS AIRES

PROYECTISTA:  
**INGENIEROS CONSULTORES**

0	EMISION ORIGINAL	FECHA	07/09	E.N.	A.G.	M.F.	FECHA	21/07/09
	MODIFICACIONES	FECHA		DIBUJO	REVISOR	APROBADO	FECHA	21/07/09

**ANTEPROYECTO**

PLANIALTIMETRIA DE TUNEL  
 S-N COLECTOR (1RA ETAPA)

Escalas:  
 H: 1:2000  
 V: 1:200

Plano No.:  
**6/16**