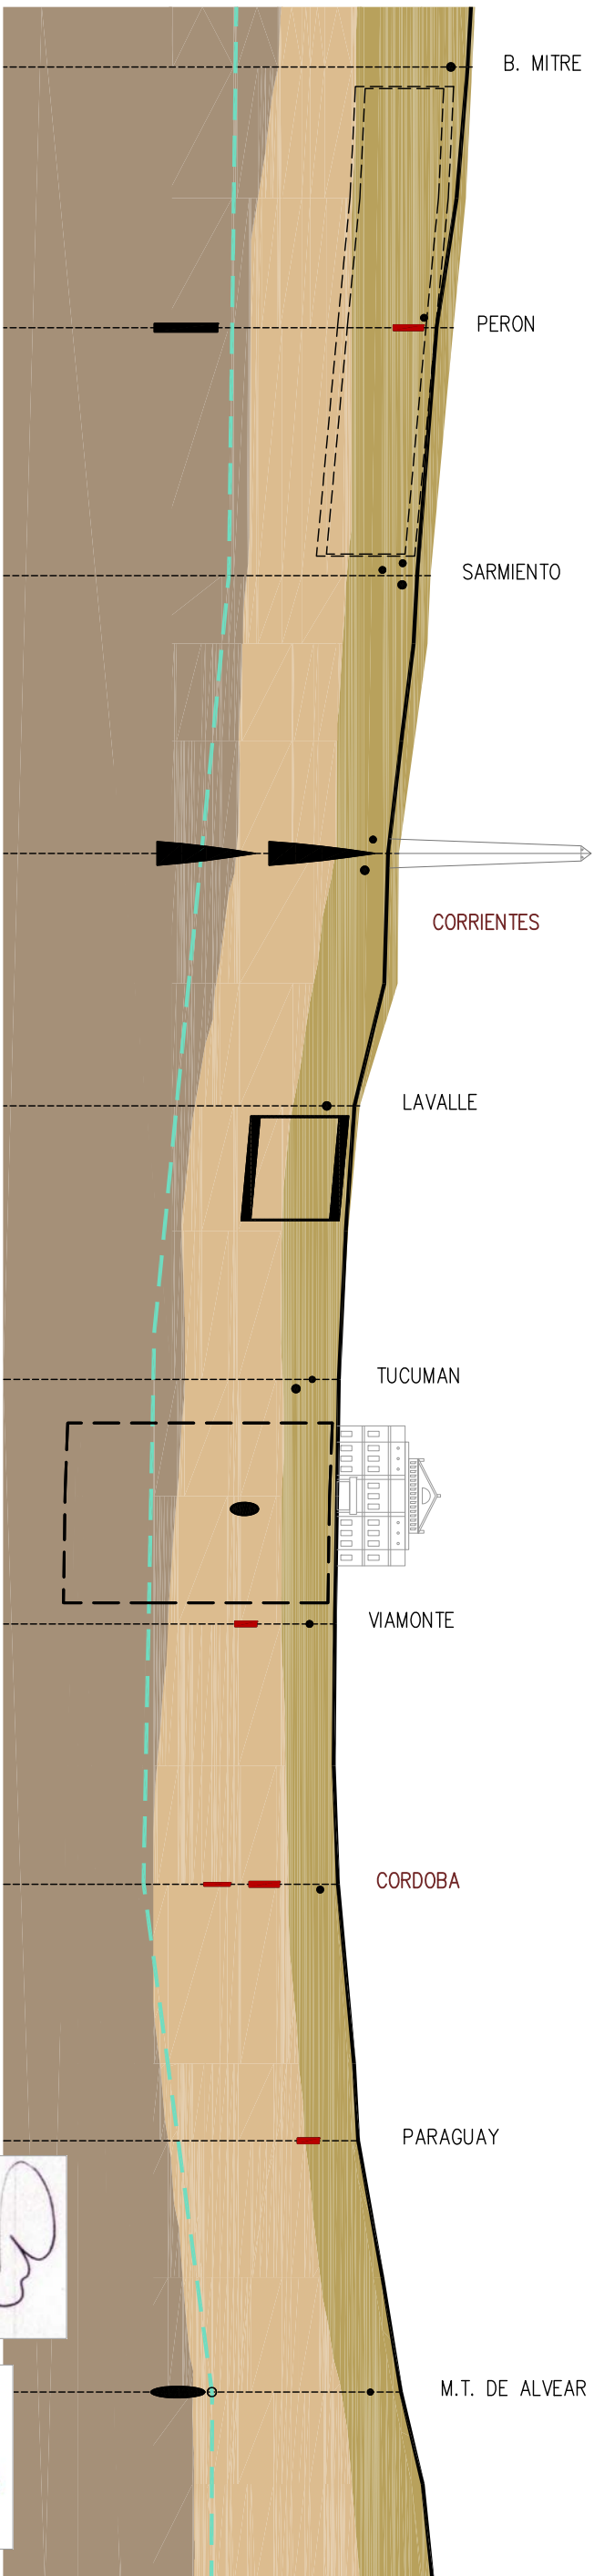

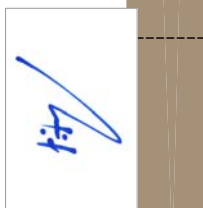


REFERENCIAS

- SUELO DE RELLENO
- SUELO BUENO
- TOSCA LIMOSA
- NAPA FREÁTICA
- CONDUCTO CLOACAL
- CONDUCTO PLUVIO CLOACAL
- CONDUCTO PLUVIAL
- CONDUCTO AGUA



GOBIERNO DE LA CIUDAD DE BUENOS AIRES
 MINISTERIO DE DESARROLLO URBANO

AUSA

TÚNELES 9 DE JULIO
 CIUDAD DE BUENOS AIRES

PROYECTISTA:

 Ingenieros Consultores

EMISION ORIGINAL		MODIFICACIONES		Dibujo		E.N.	
Fecha	Dibujó	Fecha	Dibujó	Fecha	Revisó	Fecha	Revisó
05/09	E.N.			20/05/09	A.G.		
				20/05/09	M.F.		
				20/05/09	Aprobó		

ANTEPROYECTO

ESTRATIGRAFIA

Escala: H: 1:2500
 V: 1:250
 Plano No.: **3/4**