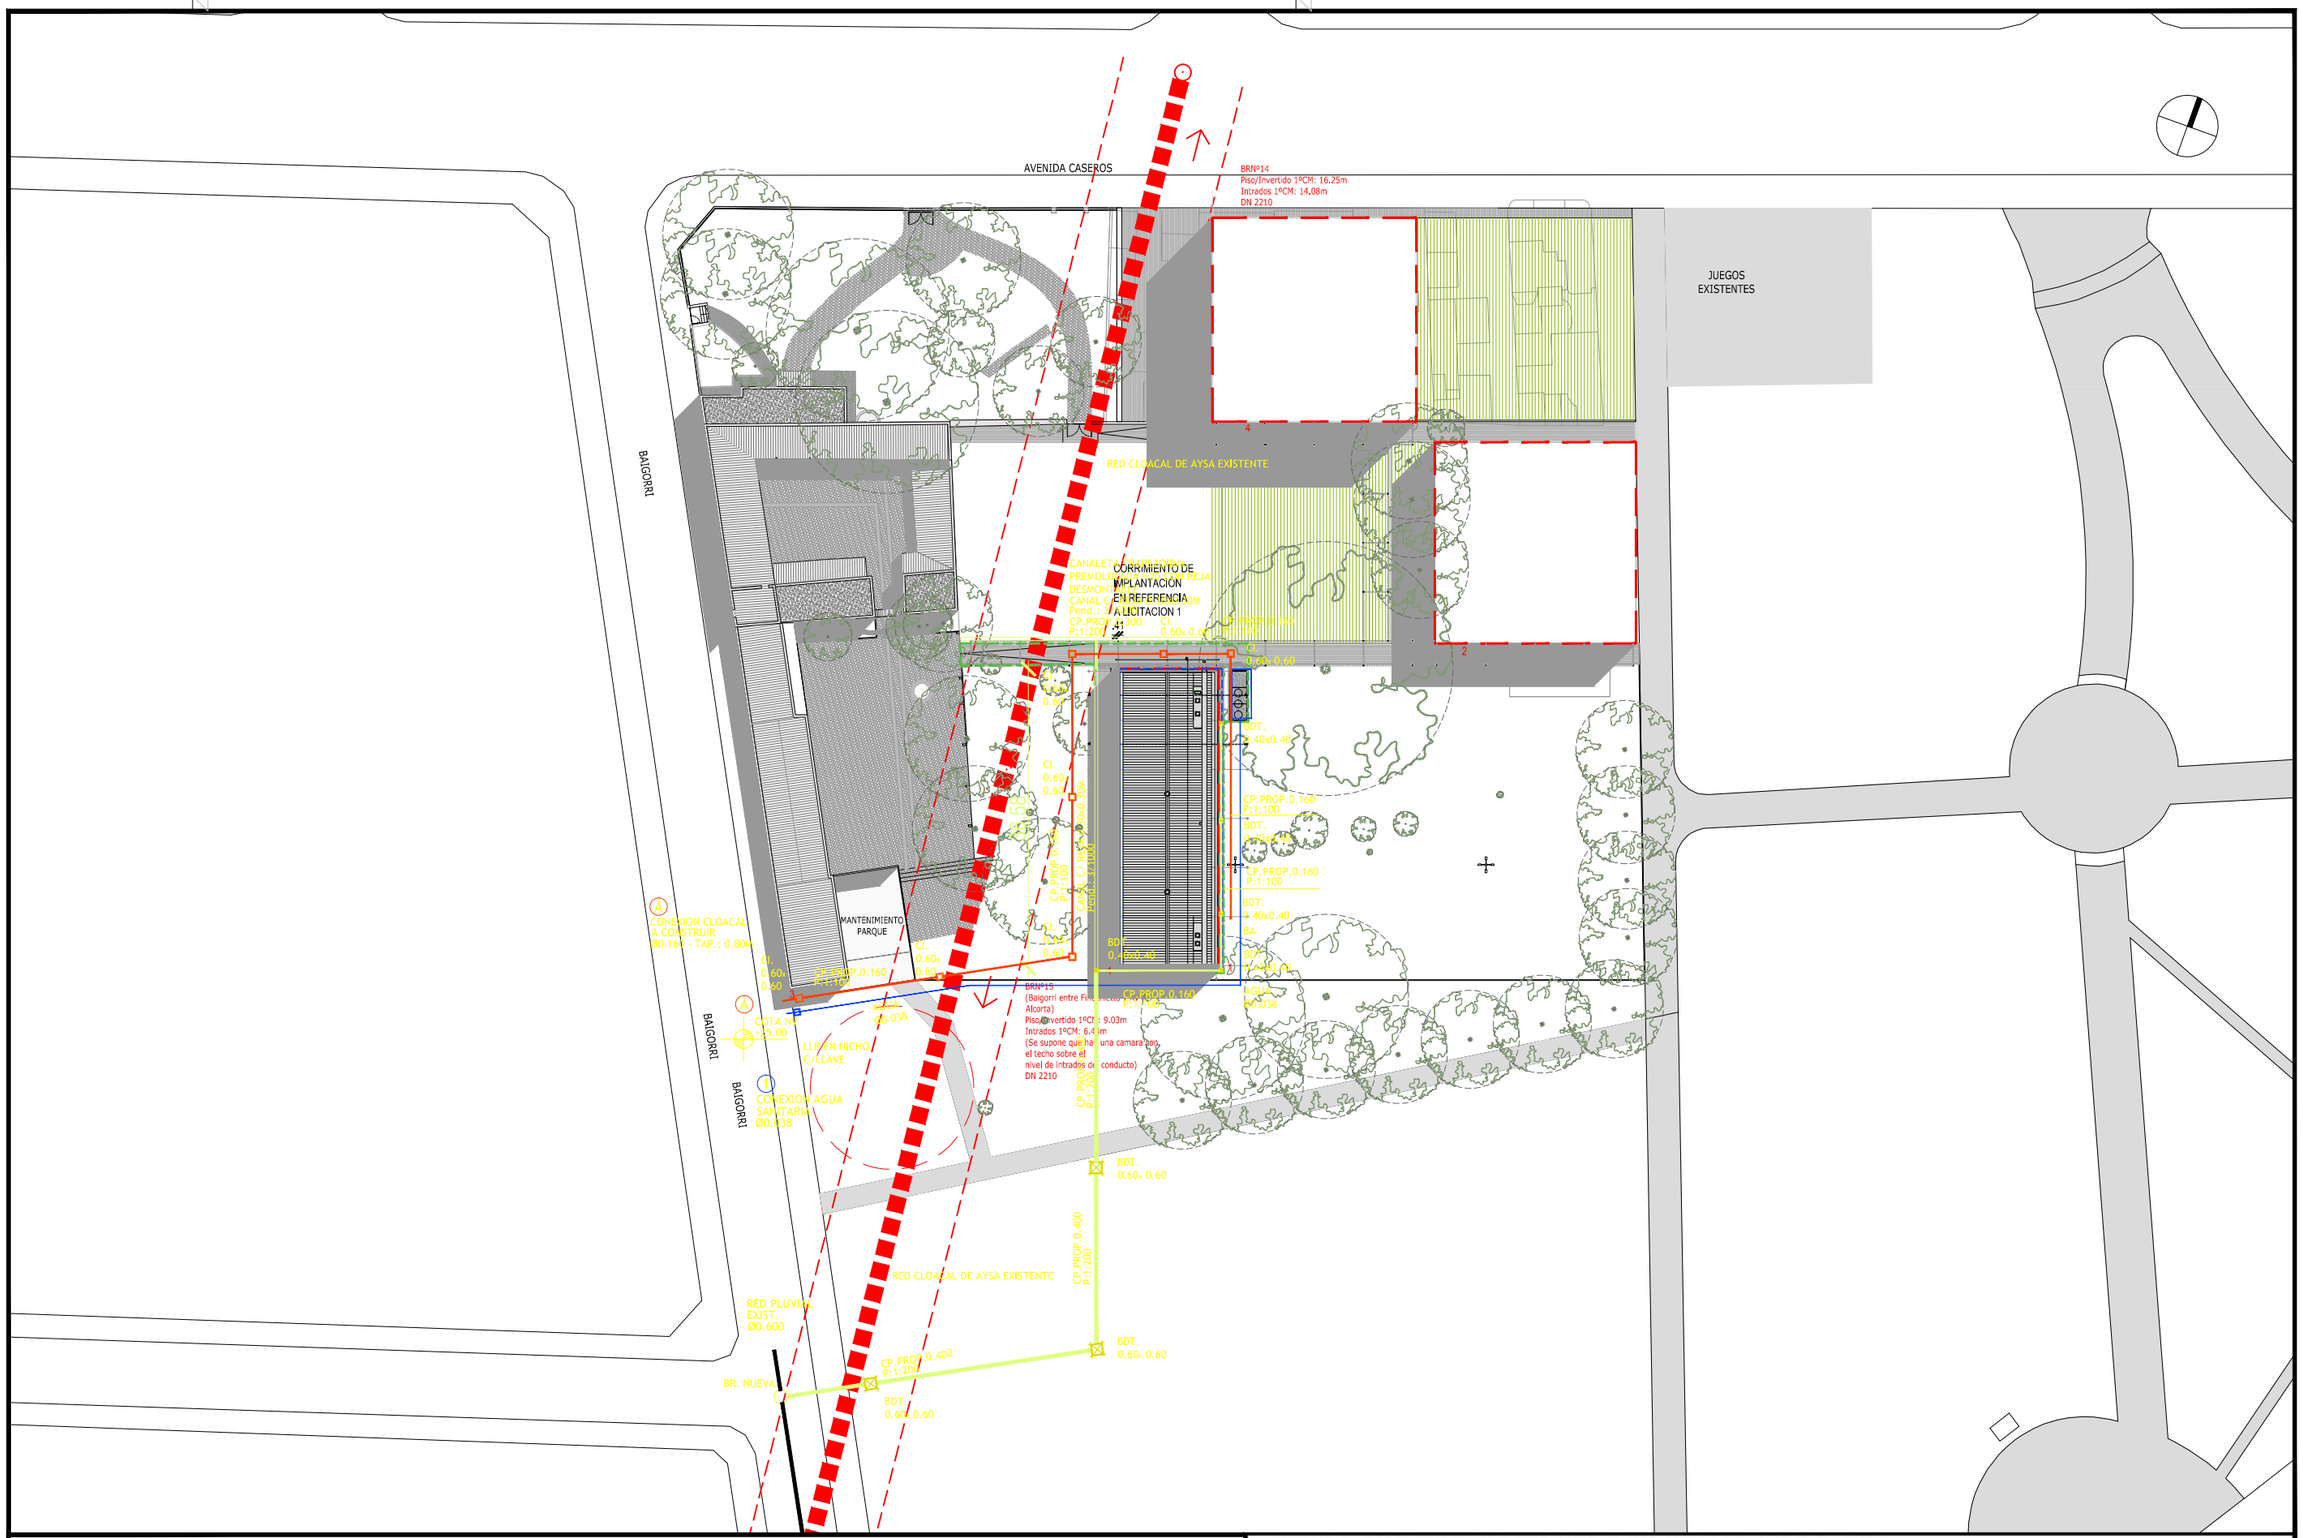

NOTAS:

EL PRESENTE PLANO ES INDICATIVO. LA CONTRATISTA CONFECCIONARA LOS PLANOS DE DETALLE DEFINITIVO, QUE DEBERAN SER APROBADOS POR LA D.G.Oarq Y LA INSPECCION DE OBRA. EL PLANO PRESENTADO POR LA CONTRATISTA ESTARA EN UN TODO DE ACUERDO CON LA NORMATIVA VIGENTE. TODAS LAS MEDIDAS Y NIVELES SE VERIFICARAN EN OBRA POR EL CONTRATISTA. TODOS LOS DETALLES CONSTRUCTIVOS SERAN COORDINADOS Y COMPATIBILIZADOS EN OBRA

PLANO NO APTO PARA CONSTRUCCION

MINISTERIO DE DESARROLLO URBANO Y TRANSPORTE
Subsecretaría de Proyectos
Dirección General de Proyectos de Arquitectura

Gobierno de la Ciudad de Buenos Aires

Obra:	ESCUELA TALLER DE CASCO HISTÓRICO - SEGUIMIENTO DE PROYECTO	Fecha: 26/08/2019	Plano N°
Serie:	INSTALACIÓN SANITARIA	Eq. de Proyecto: DGPAR	IS.01
Plano:	IMPLANTACIÓN	Escala: 1/750	

FECHA IMPRESION: 27-ago-19
DIMENSIONES HOJA: ISO A3 (420 X 297)