



CORTE 4-4 ESC 1:25

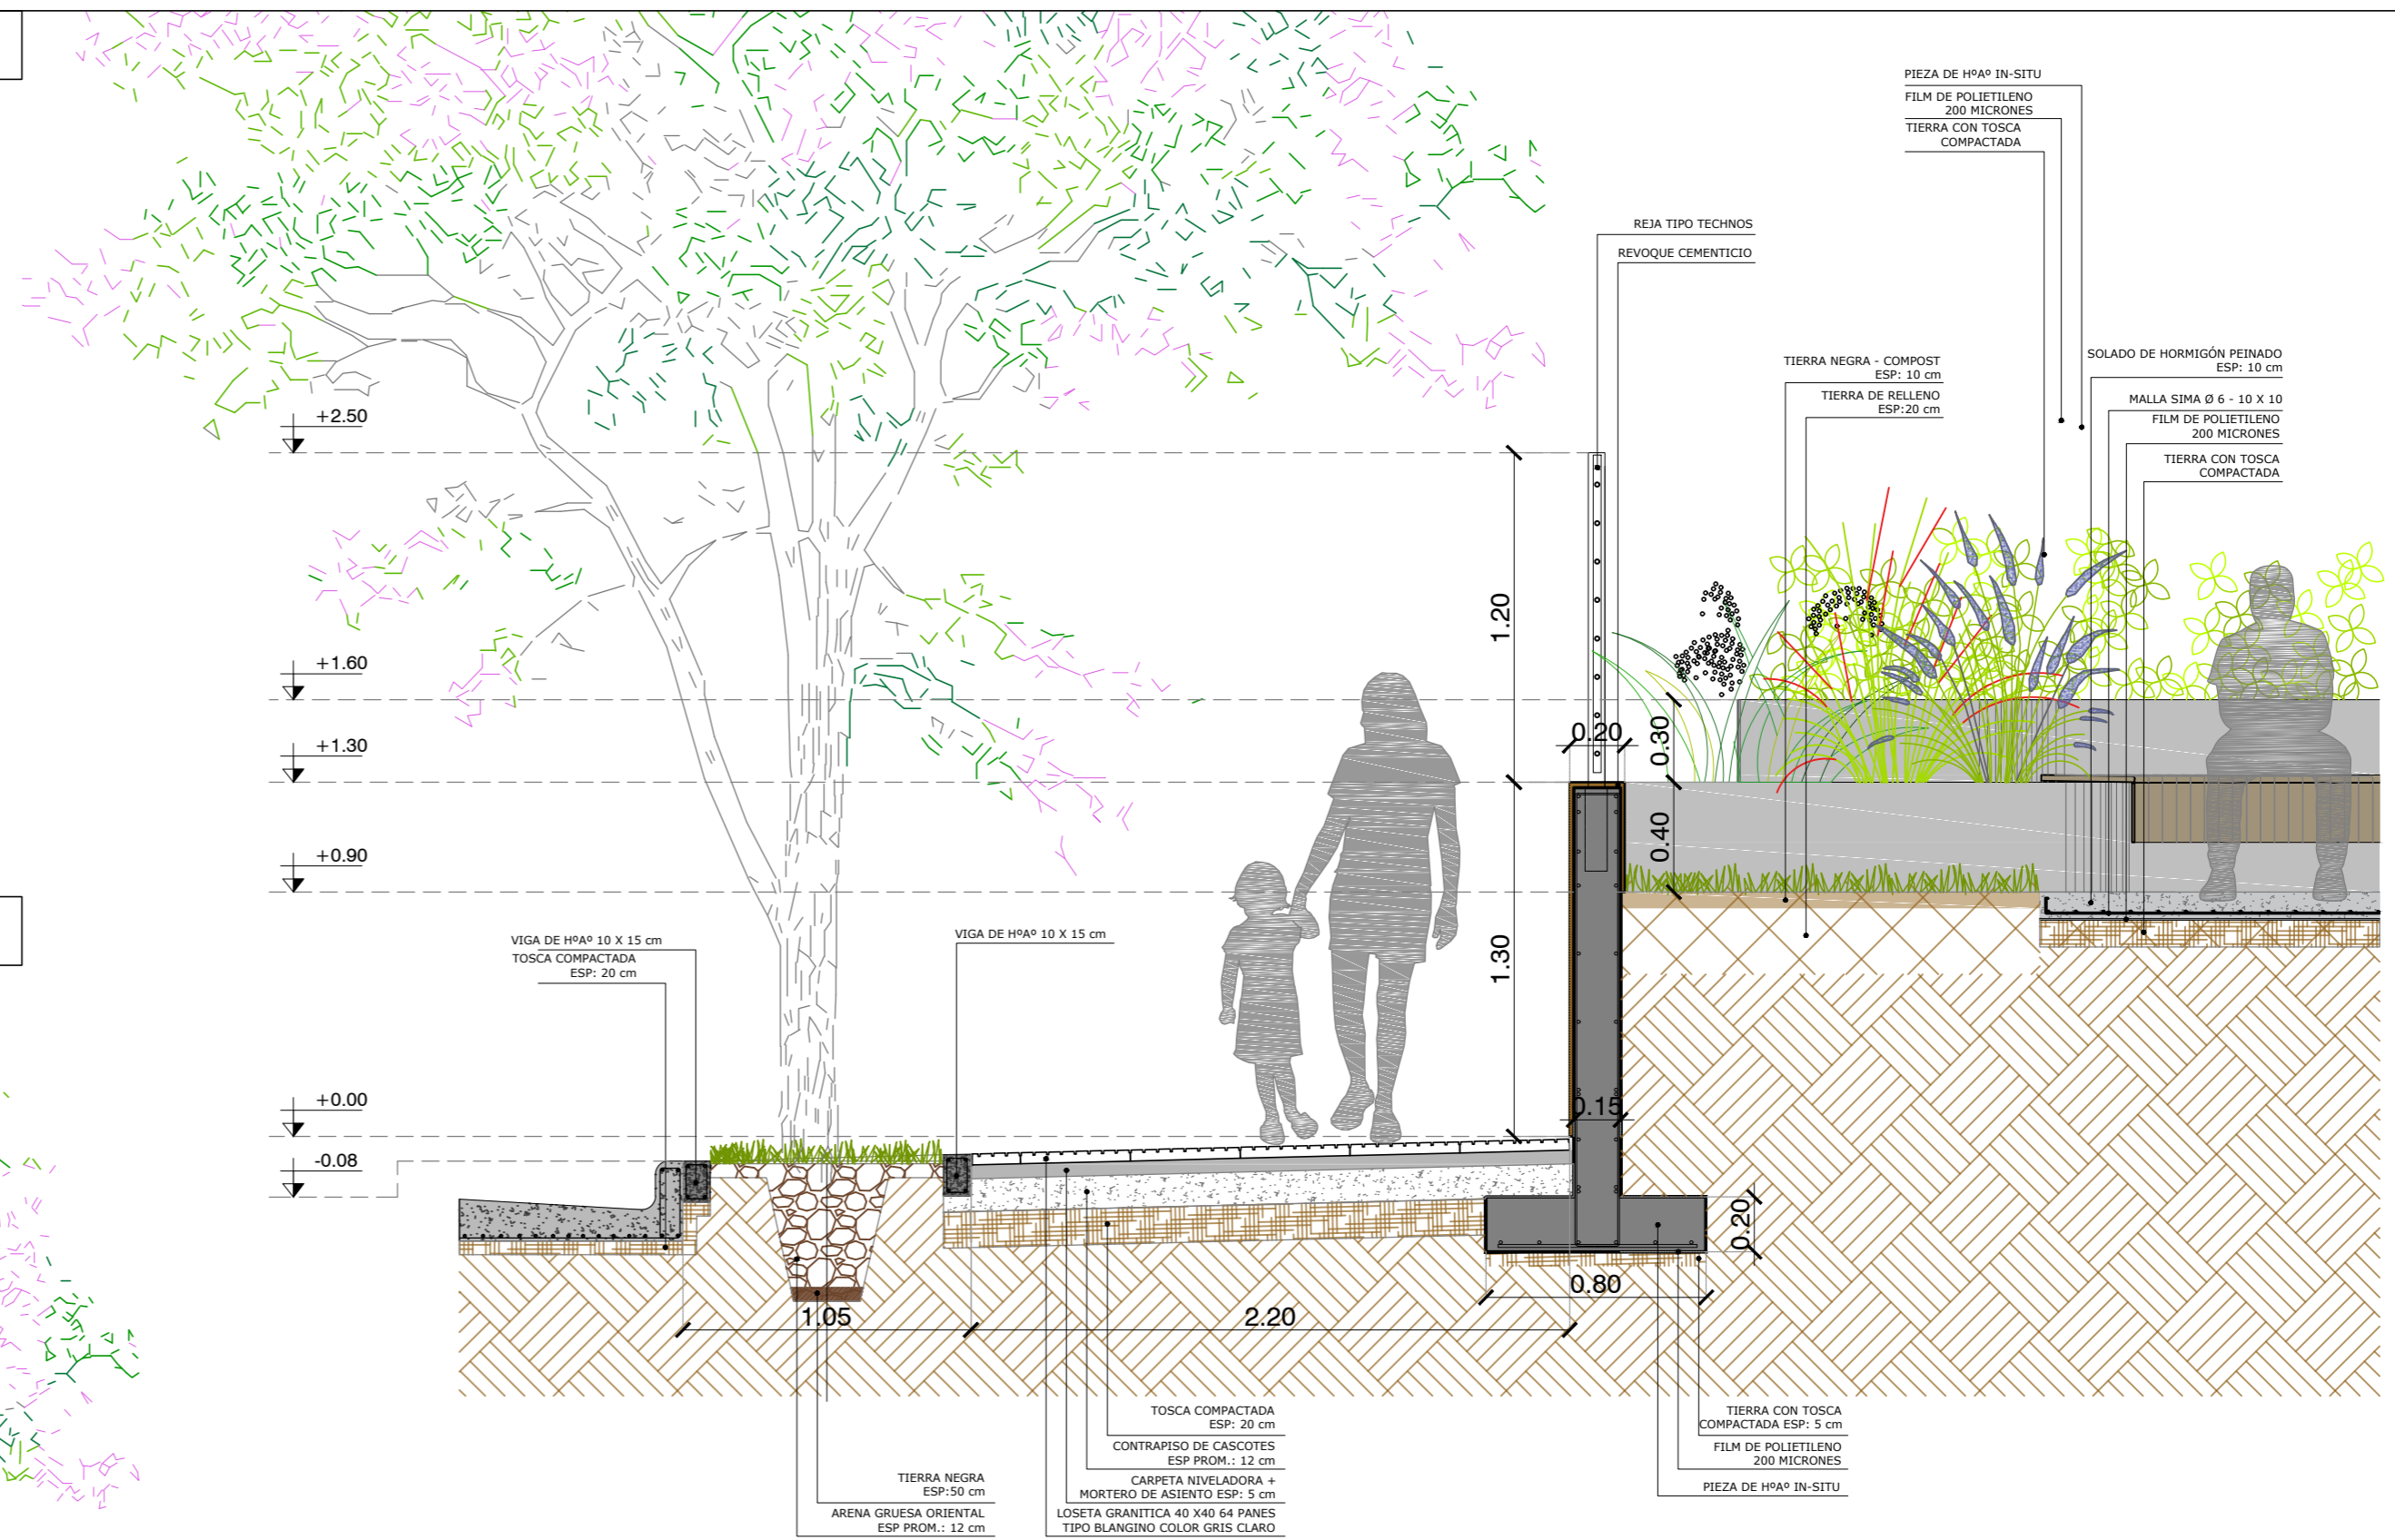

CORTE 5-5 ESC 1:25

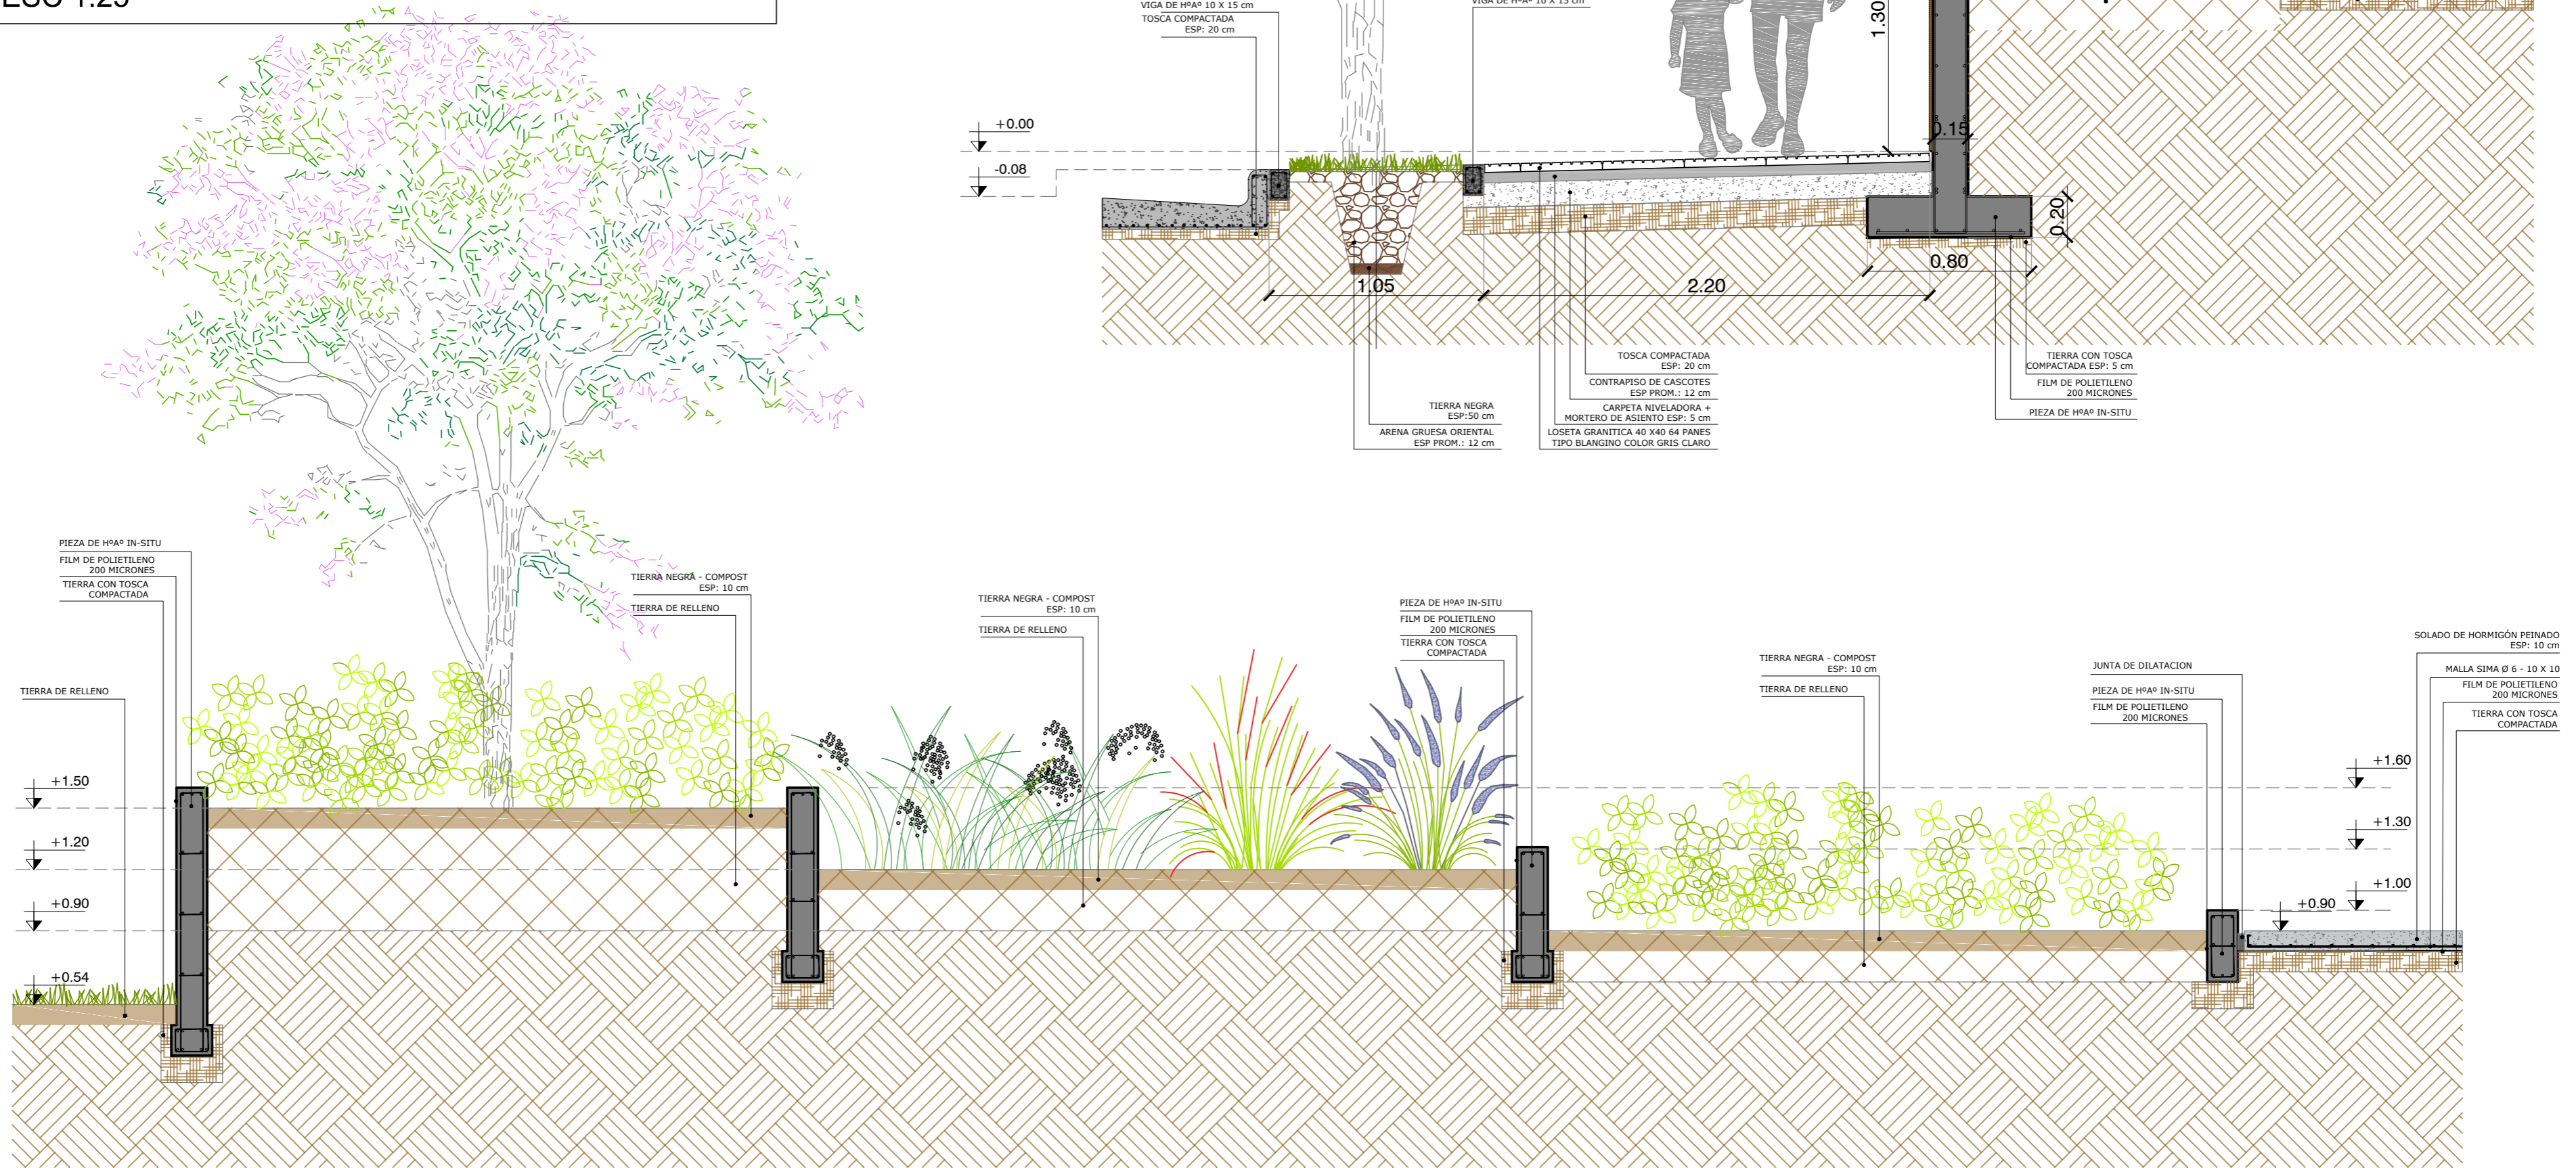

NOTAS GENERALES:

1. LA INFORMACIÓN CONTENIDA EN ESTE PLANO ES DE CARÁCTER GENERAL. LAS ESPECIFICACIONES TÉCNICAS, ESTRUCTURALES Y CONSTRUCTIVAS, DEBEN VERIFICARSE EN LOS PLANOS DE DETALLES: PETO Y PETR.
2. VERIFICAR Y CONFRONTAR MEDIDAS EN OBRA.
3. ESTE PLANO ANULA LOS ANTERIORES A LA FECHA.
4. LAS REFERENCIAS NO LLEVAN UNA NUMERACIÓN CORRELATIVA.



Buenos Aires Ciudad

COMUNA: 5
 OBRA: PLAZA BAU CONSTITUCION 3339
 UBICACIÓN: CONSTITUCION 3339
 M2 TOT: 665

Dirección General de Obras Comunales y Mantenimiento Edificio.
 Subsecretaría de Gestión Comunal.
 Secretaría de Atención y Gestión Ciudadana.
 Jefatura de Gabinete de Ministros.

PLANO: ARQUITECTURA
 Cortes

Nº: 02	Fecha: 09/21	ESC: 1:25
--------	--------------	-----------



G O B I E R N O D E L A C I U D A D D E B U E N O S A I R E S

"2022 - Año del 40° Aniversario de la Guerra de Malvinas. En homenaje a los veteranos y caídos en la defensa de las Islas Malvinas y el Atlántico Sur"

**Hoja Adicional de Firmas
Plano**

Número:

Buenos Aires,

Referencia: C5-BAU-CNST-A2-02-CO

El documento fue importado por el sistema GEDO con un total de 1 pagina/s.