


AREA NO ENTRA EN LICITACION

DGOINFU-1-OBRAS Y PROYECTOS EN EJECUCION 2017 PROYECTOS APERTURA CALLES EN PALERMO (Planos XREF MAYER.dwg)

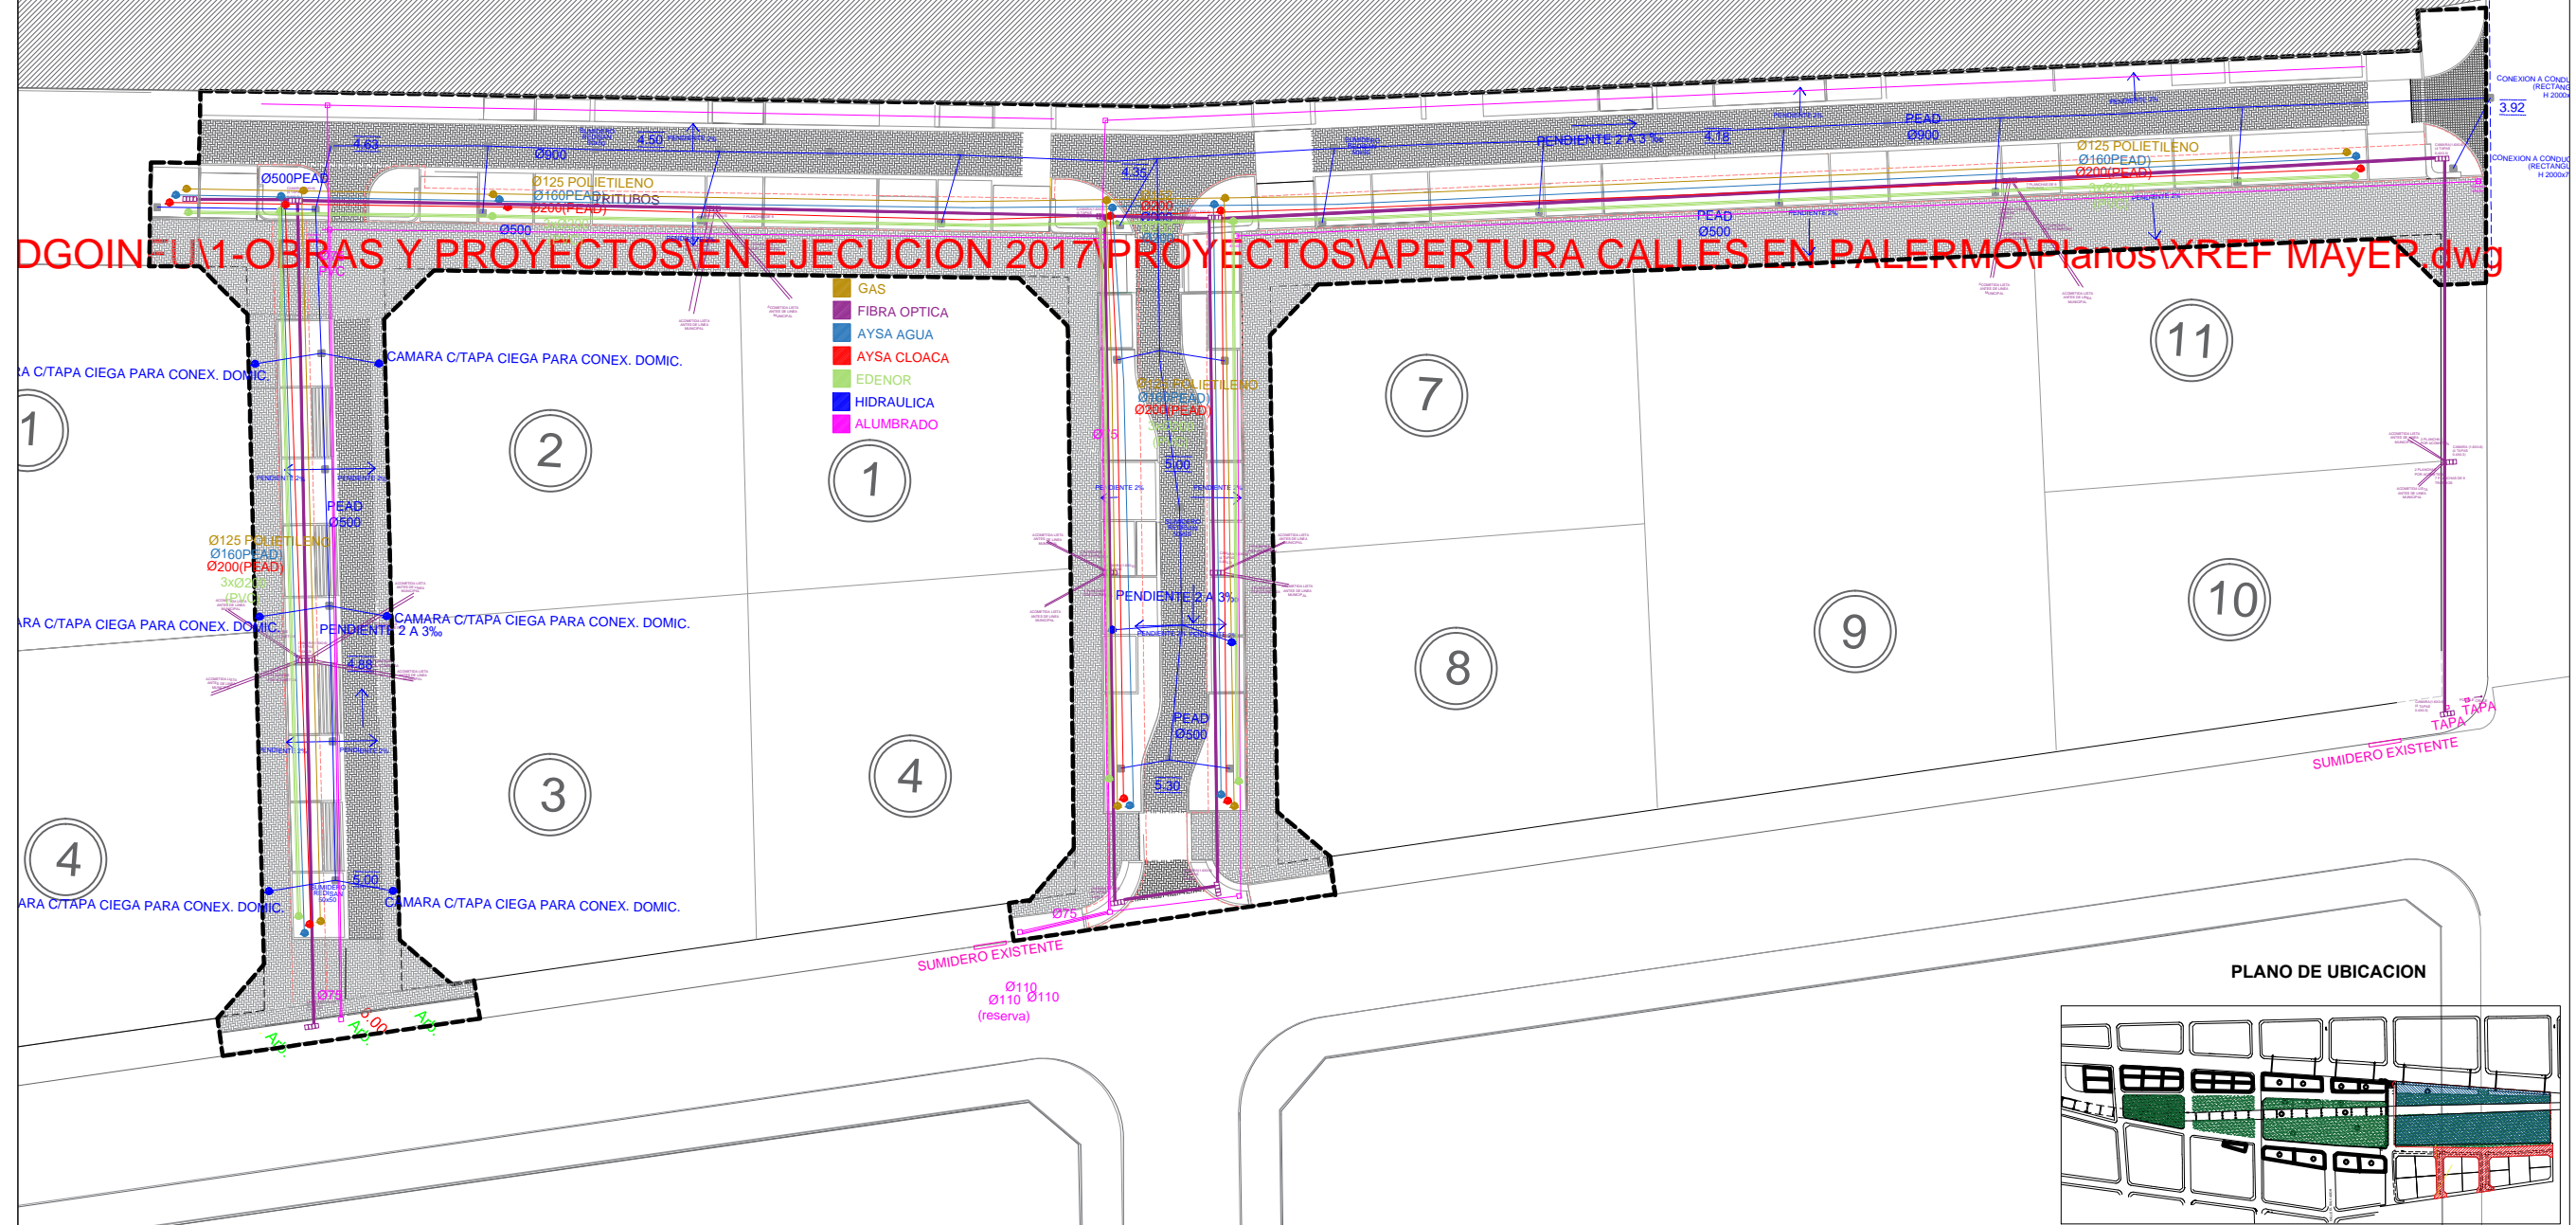

ELEMENTOS	Banco	SOLADOS	S1 - Intertrabado peatonal (tramas y colores s/ proy.)	S7 - Hormigon H30
	Banco de hormigon in situ		S2 - Intertrabado vehicular (gris)	S8 - Pasto
	Contenedor de basura		S3 - Hormigon negro (cruces)	S9 - Loseta tactil avisadora (40x40cm color gris)
	Bicicletero		S4 - Garden Block	S10 - Loseta tactil guiadora (40x40cm, color s/ proy.)
Luminaria	S5 - Deck PVC desmontable	S6 - Mixto - Blangino 20x60 / Pasto	S11 - Hormigon (vehicular)	
Estacionamiento de motos	Arbol a plantar	Arbol existente	Bolardo	

NOTAS:

EL PRESENTE PLANO ES INDICATIVO. LA CONTRATISTA COORDINARA LOS PLANOS DE DETALLE DEFINITIVO, QUE DEBERAN SER APROBADOS POR LA D.G.OBRE Y LA INSPECCION DE OBRA. EL PLANO PRESENTADO POR LA CONTRATISTA ESTARA EN UN TODO DE ACUERDO CON LA NORMATIVA VIGENTE. TODAS LAS MEDIDAS Y NIVELES SE VERIFICARAN EN OBRA POR EL CONTRATISTA. TODOS LOS DETALLES CONSTRUCTIVOS SERAN COORDINADOS Y COMPATIBILIZADOS EN OBRA.

PLANO NO APTO PARA CONSTRUCCION.

Numero de corte
Numero de detalle
Lamina
Lamina

MINISTERIO DE DESARROLLO URBANO
SUBSECRETARIA DE OBRAS
DIRECCION GENERAL DE OBRAS DE INFRAESTRUCTURA URBANA

Gobierno de la Ciudad de Buenos Aires

Obra: APERTURA DE CALLES PALERMO
Plano: Plano general de Infraestructuras
Fecha: 25-07-18 | Eq. de Proyecto: DGOINFU | Dibujó: | Revisó: | Escala S/E

Plano N° A04



G O B I E R N O D E L A C I U D A D D E B U E N O S A I R E S
"2018 – AÑO DE LOS JUEGOS OLÍMPICOS DE LA JUVENTUD"

Hoja Adicional de Firmas
Plano

Número:

Buenos Aires,

Referencia: Planta de servicios

El documento fue importado por el sistema GEDO con un total de 1 pagina/s.