



ESQUEMA UNIFILAR TP-01

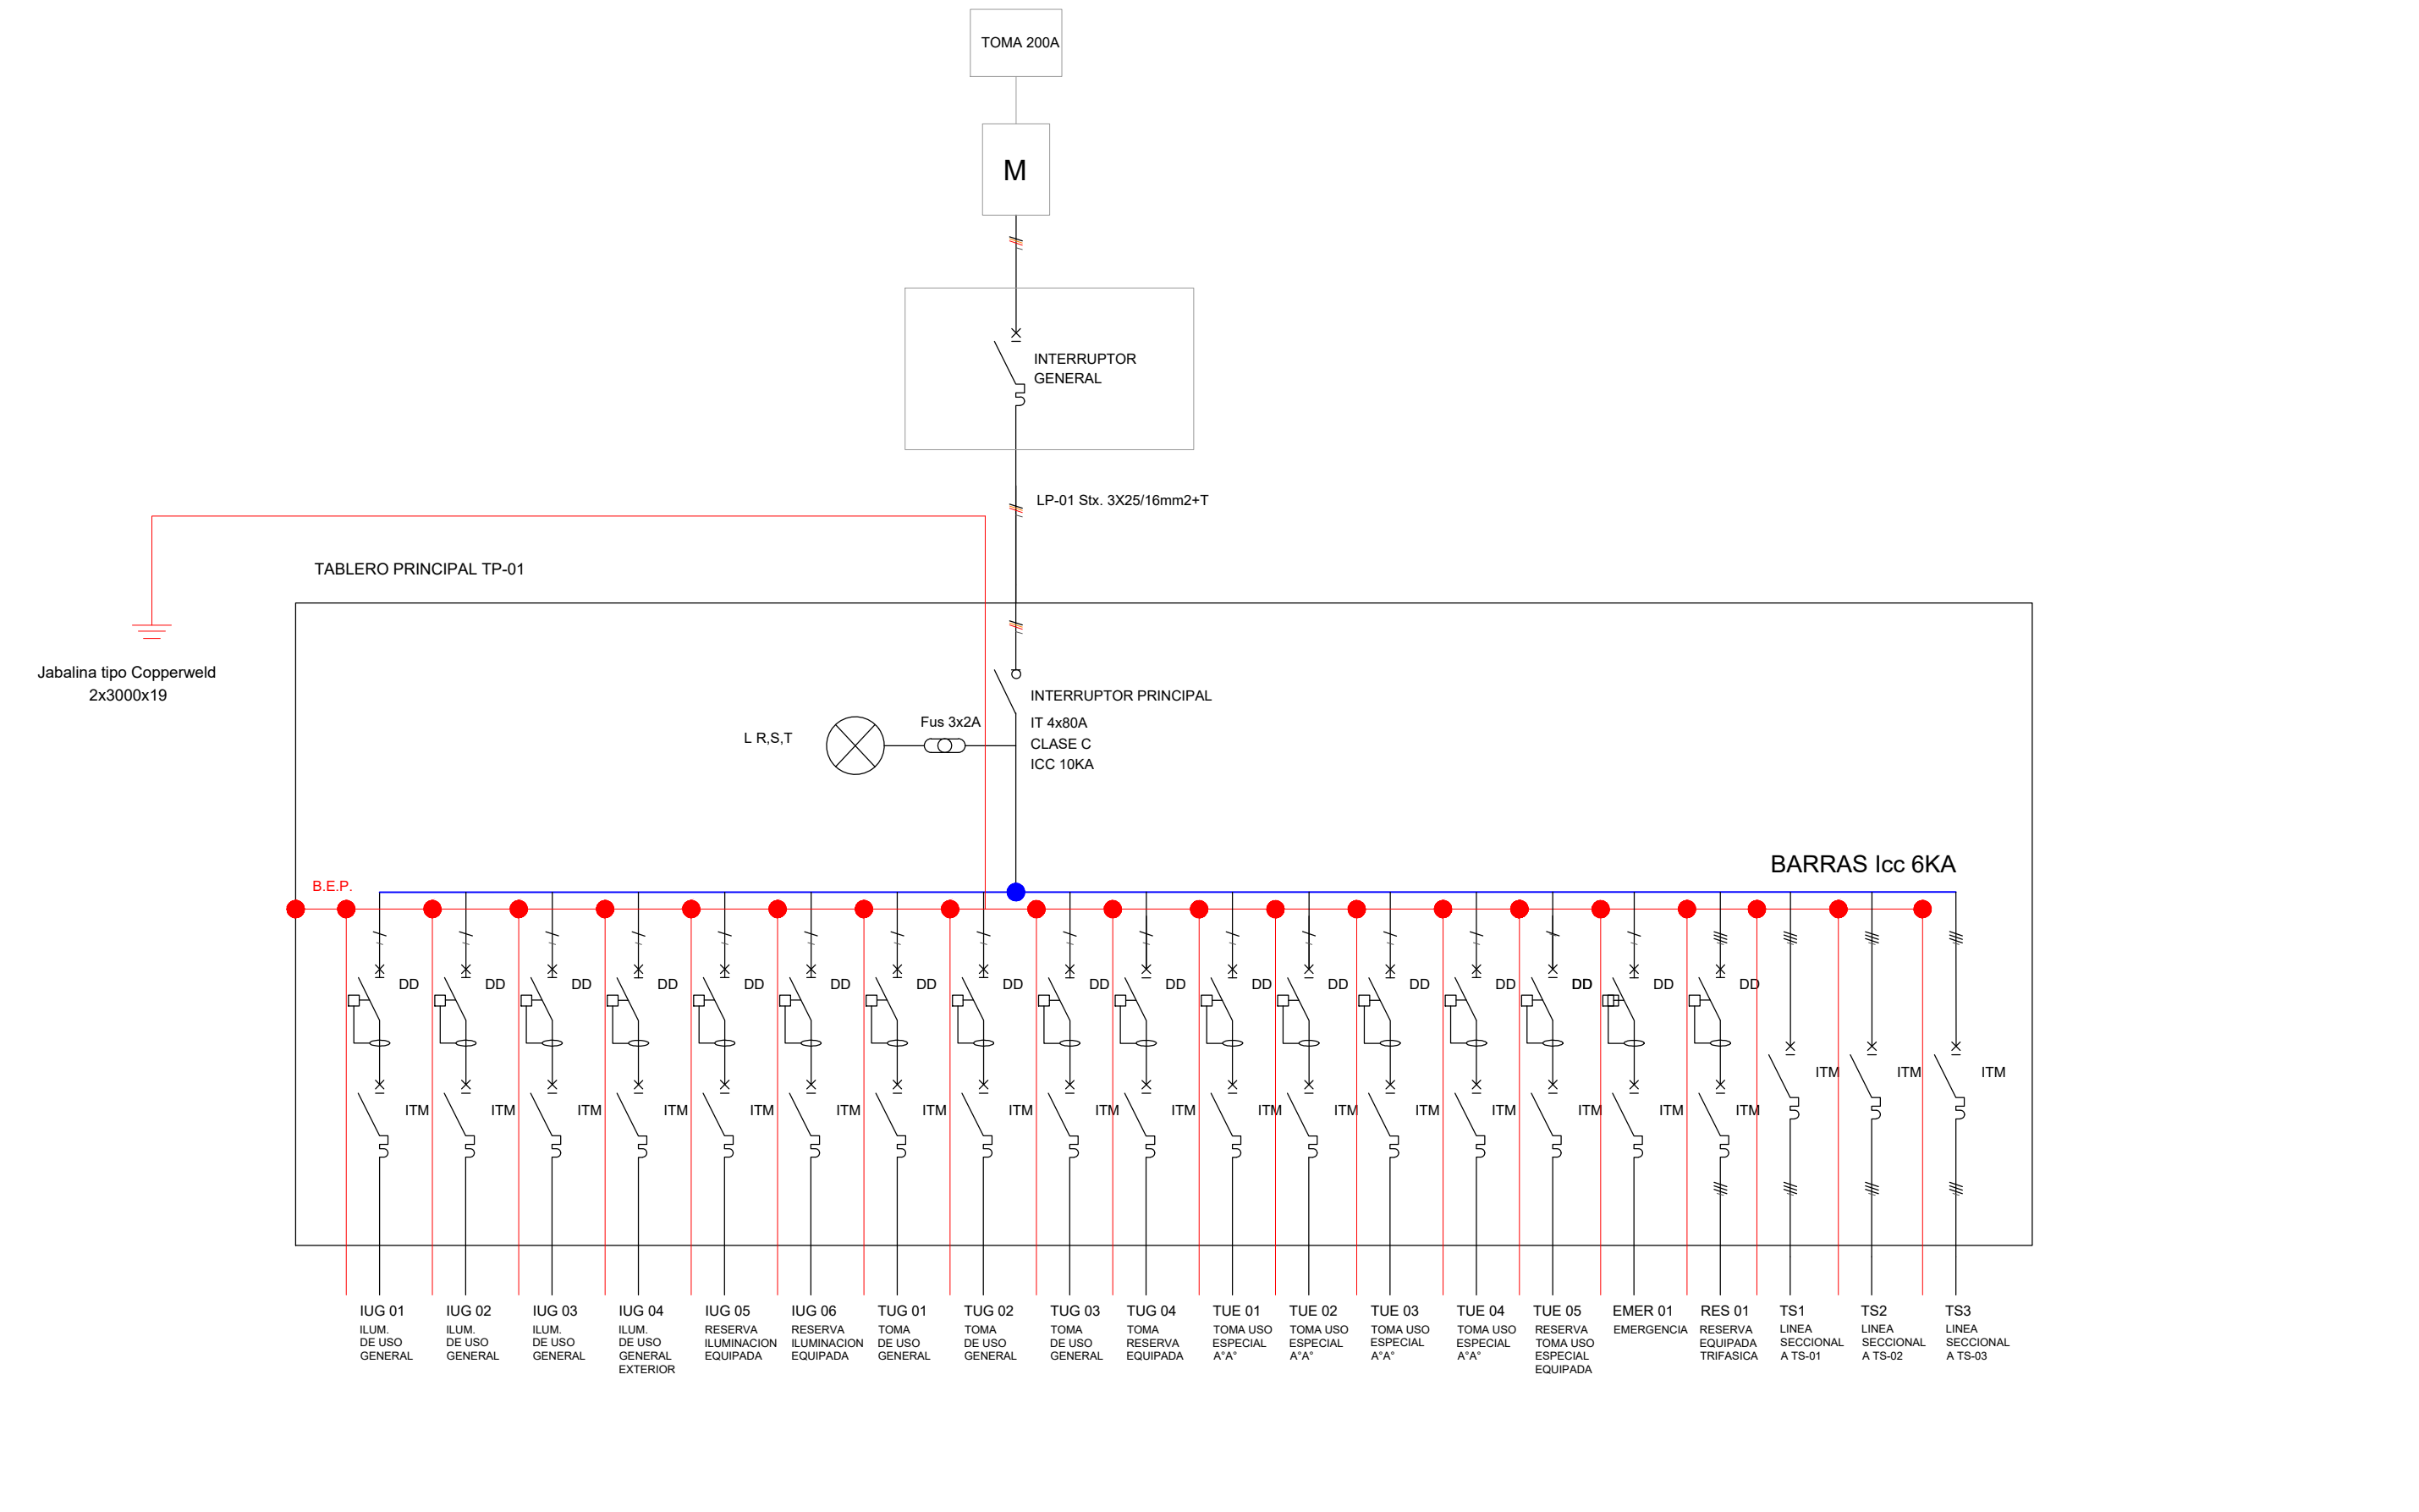

NOTA:
 Todas las medidas y niveles deberán replantearse en obra. Las que figuran en el plano son indicativas.

DOCUMENTACIÓN PARA LICITAR
No apta para construir.

 Gobierno de la Ciudad de Buenos Aires	MINISTERIO DE DESARROLLO URBANO Y TRANSPORTE SECRETARIA DE TRANSPORTE DIRECCION GENERAL INFRAESTRUCTURA DE TRANSPORTE			DGIT 	
	OBRA: REFUNCCIONALIZACION Y OBRAS COMPLEMENTARIAS PLAYA DE REGULACION SUCRE		Escala: S/E		Fecha: AGOSTO
	RUBRO: INSTALACION ELECTRICICA		Versión: 01		
	PLANO: UNIFILARES		PRSUCRE-IE-01		

REFUNCCIONALIZACION Y OBRAS COMPLEMENTARIAS PLAYA DE REGULACION SUCRE