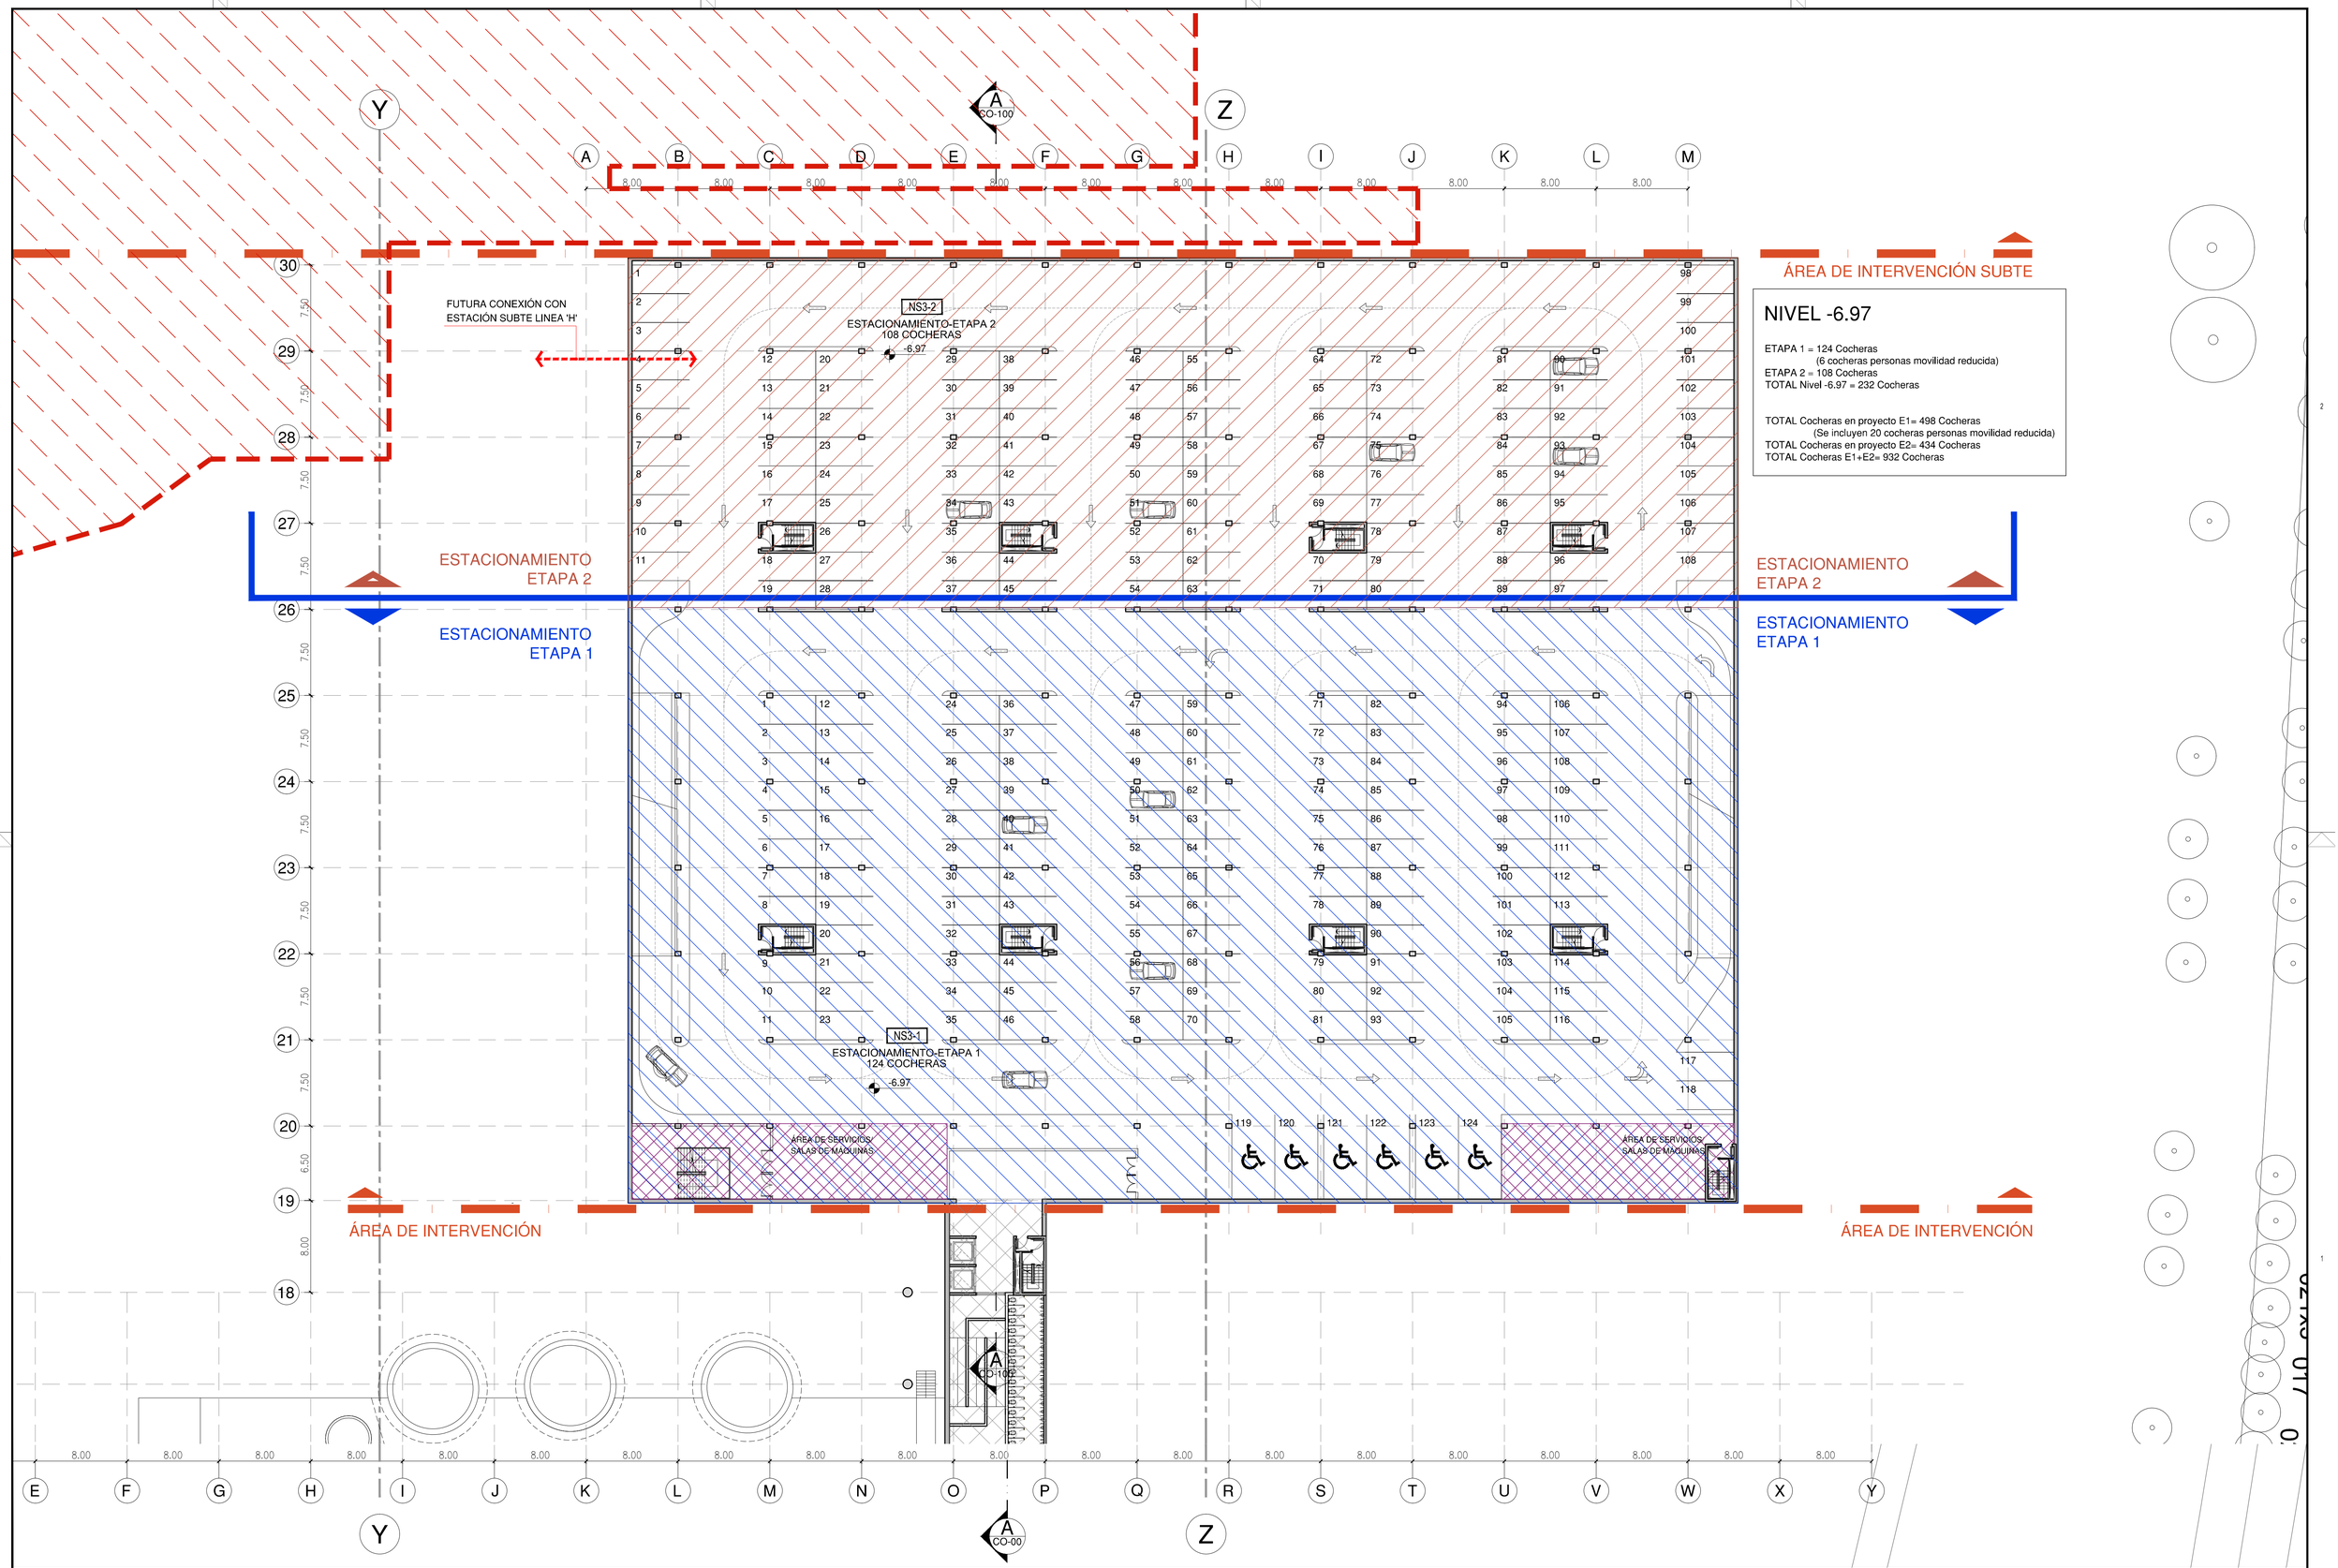

NOTAS:

EL PRESENTE PLANO ES INDICATIVO. LA CONTRATISTA CONFECCIONARA LOS PLANOS DE DETALLE DEFINITIVO, QUE DEBERAN SER APROBADOS POR LA D.G.Cpej Y LA INSPECCION DE OBRA. EL PLANO PRESENTADO POR LA CONTRATISTA ESTARA EN UN TODO DE ACUERDO CON LA NORMATIVA VIGENTE.
TODAS LAS MEDIDAS Y NIVELES SE VERIFICARAN EN OBRA POR EL CONTRATISTA.
TODOS LOS DETALLES CONSTRUCTIVOS SERAN COORDINADOS Y COMPATIBILIZADOS EN OBRA.

PLANO NO APTO PARA CONSTRUCCION.

Notas:

MODIFICACIONES:

REVISION	FECHA	DESCRIPCION
-	-	-

MINISTERIO DE DESARROLLO URBANO
Subsecretaría de Proyectos de Urbanismo, Arquitectura e Infraestructura
Dirección General de Proyectos Urbanos y Arquitectura

Gobierno de la Ciudad de Buenos Aires

Obra: ECC - ESTACIONAMIENTO PARQUE CENTRO DE CONVENCIONES Y EXPOSICIONES					Plano N° 03
Plano: ECC-AR-PL-03 - ESTACIONAMIENTO NIVEL -6.97					
Fecha: 01-2014	Eq. de Proyecto: -	Dibujó: XX	Revisó: -	Escala: 1/250	

FECHA IMPRESION: 29-mar-14
DIMENSIONES HOJA: ISO A1 (594 X 841)
ESCALA ADOPTADA: 1:1 (Si el plano no tiene escala verificar)
RUTA Y ARCHIVO: E:\2013\Planos de Convencionales\DOCUMENTOS\DWG\ESTACIONAMIENTO\ESTACIONAMIENTO ESQ01 - 29012014\ECC-AR-PL-03-estacionamiento-01.dwg

ECC-AR-PL-03 01