



SECCIÓN ENTRE TUCUMÁN Y VIAMONTE - TÚNEL / TRINCHERA / C&C

SECCIÓN VIAMONTE - TÚNEL

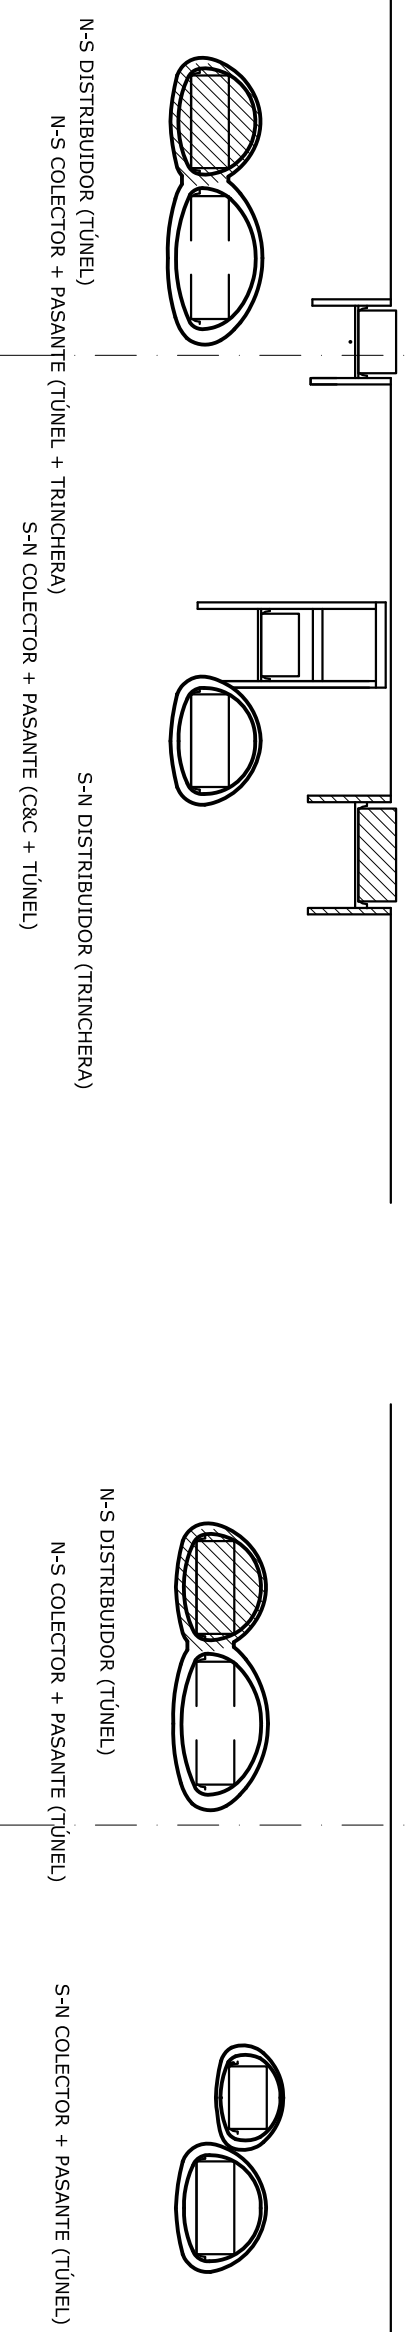

SECCIÓN CÓRDOBA - SECCIÓN ESPECIAL / TÚNEL

SECCIÓN PARAGUAY - TÚNEL / SECCIÓN ESPECIAL

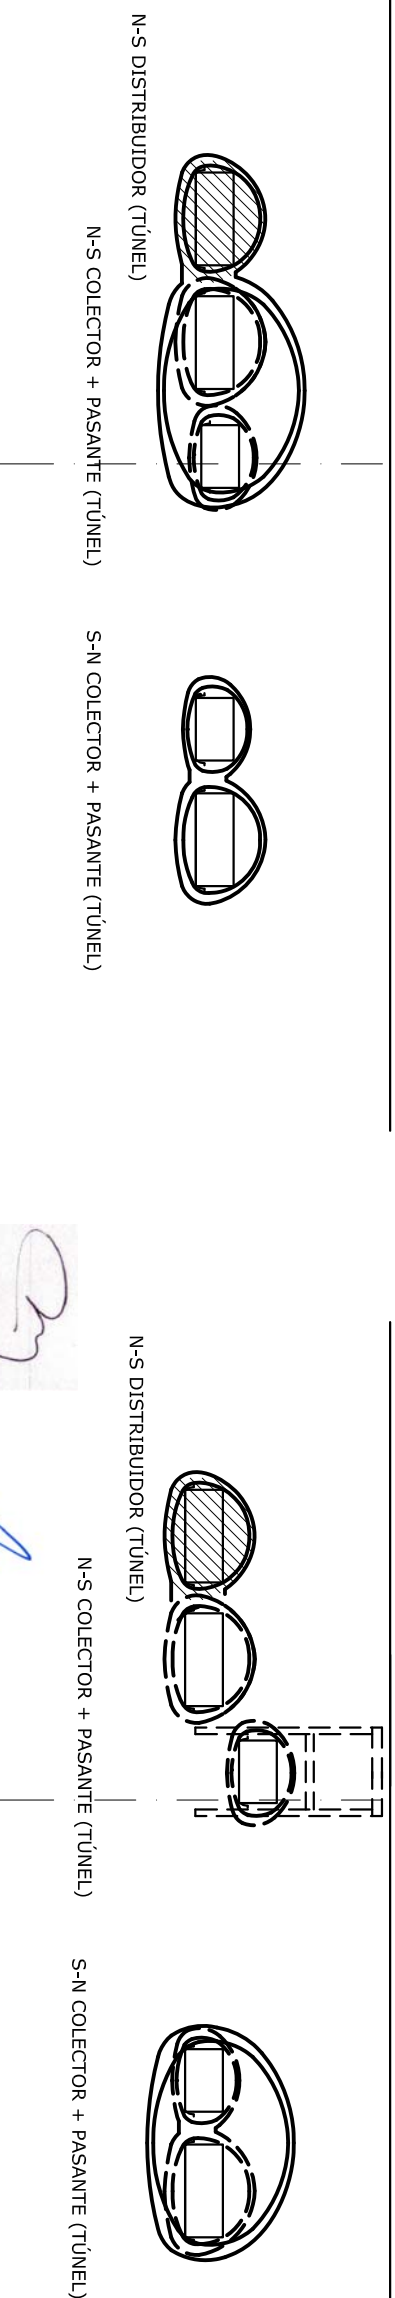

REFERENCIAS

ETAPA 2

GOBIERNO DE LA CIUDAD DE BUENOS AIRES
MINISTERIO DE DESARROLLO URBANO

TÚNELES 9 DE JULIO
CIUDAD DE BUENOS AIRES

PROYECTISTA:

Ingenieros Consultores

0	EMISION ORIGINAL	Fecha	Dibujó	E.N.	A.G.	M.F.	Fecha	Dibujó	E.N.	A.G.	M.F.	Fecha
		05/09										
	MODIFICACIONES											

ANTEPROYECTO

SECCIONES TRANSVERSALES

Escala: 1:500
Plano No.: 8/10