


DETALLE DE CORDON CUNETA DE HORMIGON (H30) "IN SITU"

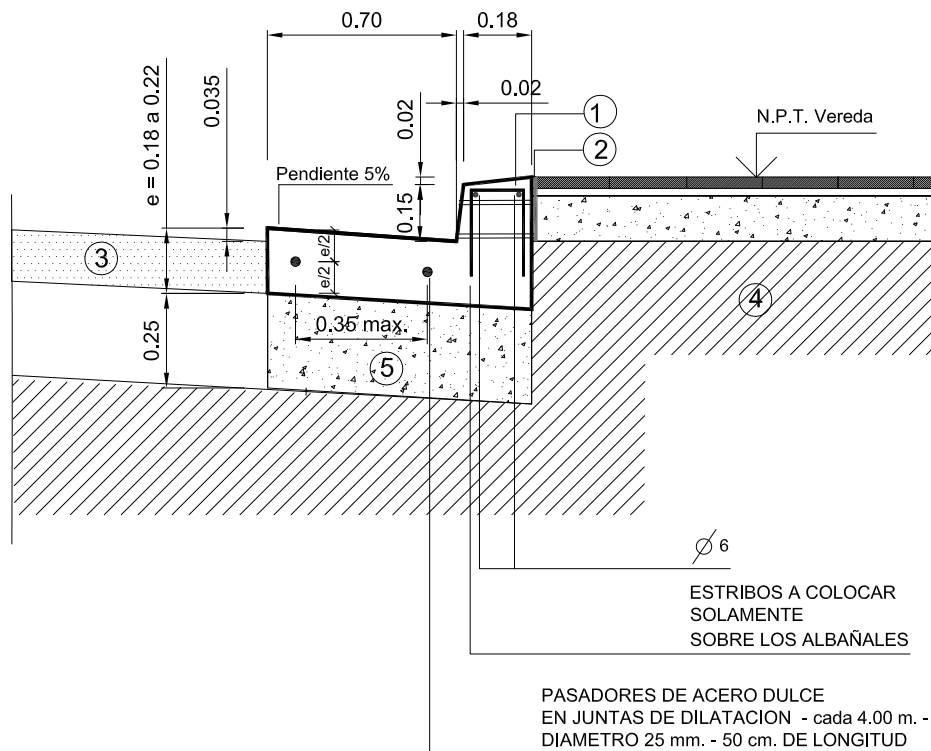

- 1 - CORDON CUNETA DE HORMIGON (H 30) "IN SITU"
- 2 - JUNTA DE DILATAACION ANCHO 1 cm.
- 3 - PAVIMENTO DE CONCRETO ASFALTICO
- 4 - BASE EXISTENTE
- 5 - CONTRAPISO

NOTAS: EL PRESENTE PLANO ES INDICATIVO. LA CONTRATISTA CONFECCIONARA LOS PLANOS DE DETALLE DEFINITIVO, QUE DEBERAN SER APROBADOS POR LA INSPECCION DE OBRA. EL PLANO PRESENTADO POR LA CONTRATISTA ESTARA EN UN TODO DE ACUERDO CON LA NORMATIVA VIGENTE. TODAS LAS MEDIDAS Y NIVELES SE VERIFICARAN EN OBRA POR EL CONTRATISTA. TODOS LOS DETALLES CONSTRUCTIVOS SERAN COORDINADOS Y COMPATIBILIZADOS EN OBRA

PLANO NO APTO PARA CONSTRUCCION.

MINISTERIO DE DESARROLLO URBANO Y TRANSPORTE
Subsecretaría de Proyectos
Dirección General de Innovación Urbana



Gobierno de la Ciudad de Buenos Aires

Obra: PLAZA CLEMENTE

Plano: DETALLE CORDÓN CUNETA

Fecha: 05/12/2018

Eq. de Proyecto: DGIURB

Dibujó: -

Revisó: -

Escala: 1/20

Plano N°

D7