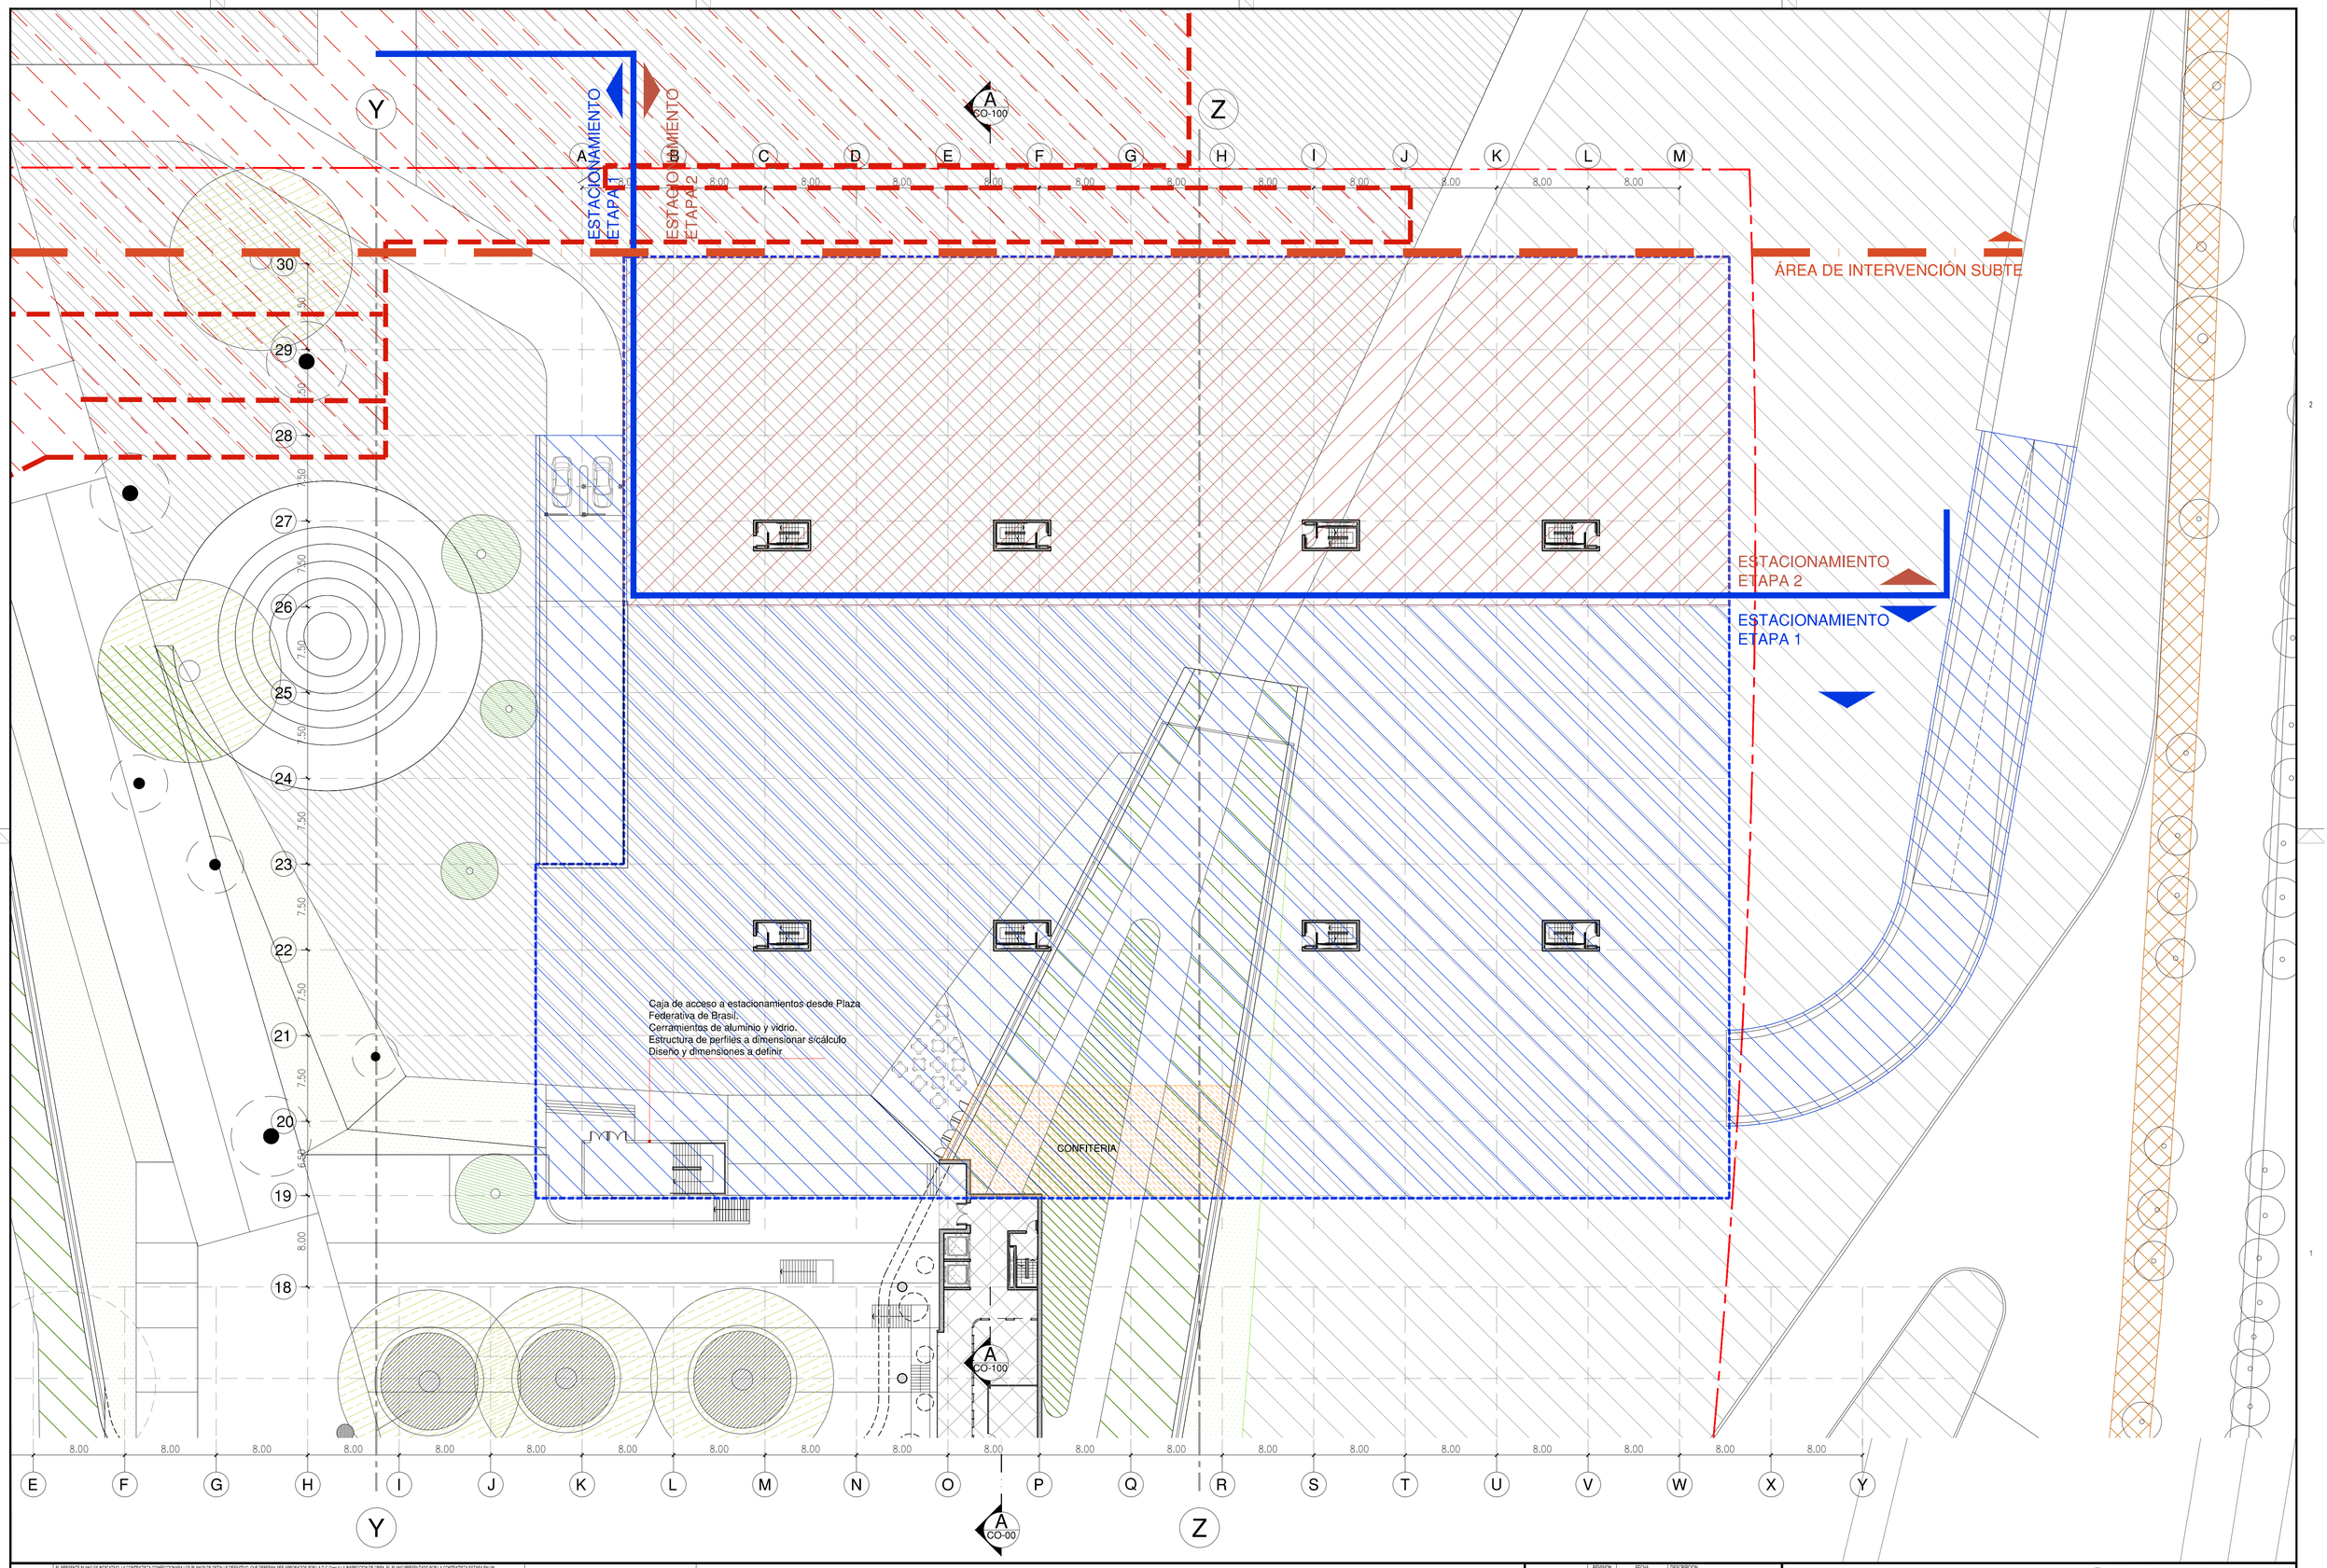

NOTAS:

EL PRESENTE PLANO ES INDICATIVO. LA CONTRATISTA CORREGIRÁ LOS PLANOS DE DETALLE DEFINITIVO, QUE DEBERÁN SER APROBADOS POR LA D.G.Dwg Y LA INSPECCIÓN DE OBRA. EL PLANO PRESENTADO POR LA CONTRATISTA ESTARÁ EN UN TODO DE ACUERDO CON LA NORMATIVA VIGENTE.
TODAS LAS MEDIDAS Y NIVELES SE VERIFICARÁN EN OBRA POR EL CONTRATISTA.
TODOS LOS DETALLES CONSTRUCTIVOS SERÁN COORDINADOS Y COMPATIBILIZADOS EN OBRA.

PLANO NO APTO PARA CONSTRUCCION.

Notas:

MODIFICACIONES:

REVISION	FECHA	DESCRIPCION
-	-	-

MINISTERIO DE DESARROLLO URBANO
Subsecretaría de Proyectos de Urbanismo, Arquitectura e Infraestructura
Dirección General de Proyectos Urbanos y Arquitectura

Gobierno de la Ciudad de Buenos Aires

Obra: ECC - ESTACIONAMIENTO PARQUE CENTRO DE CONVENCIONES Y EXPOSICIONES
Plano: ECC-AR-PL-01 - ESTACIONAMIENTO NIVEL +0.35

Fecha: 01-2014	Eq. de Proyecto: -	Dibujó: XX	Revisó: -	Escala: 1/250	Plano N° 01

FECHA IMPRESION: 29-ene-14
DIMENSIONES HOJA: ISO A1 (841 X 594)
RUTA ARCHIVO: Y:\SIPI-Jefes de Convenciones\ECC\OBRA\PROGRAMA\TRES ESTACIONAMIENTOS\TRES ESTACIONAMIENTOS-ECC-AR-PL-01-Estacionamiento+0.35.dwg