



GOBIERNO DE LA CIUDAD DE BUENOS AIRES

”

Ministerio de Desarrollo Urbano

CIRCULAR SIN CONSULTA N° 3


E.E. N° 15282589/DGPUTYA/2014

LICITACION PUBLICA - OBRA: "VIVIENDAS VILLA OLÍMPICA – LICITACIÓN 1 - UG1-P9 y UG7 P3-P4"



1. Se emite la presente circular a efectos de adjuntar detalles constructivos de la presente Licitación Pública.
2. Asimismo se otorga una prórroga para la presentación de las Ofertas, fijándose como nueva fecha de apertura el día 18 de febrero de 2015 a las 13.00 hs.

Acq. JORGE SABATO
SUBSECRETARIO DE PROYECTOS DE URBANISMO, ARQUITECTURA E
INFRAESTRUCTURA
MINISTERIO DE DESARROLLO URBANO
GOBIERNO DE LA CIUDAD AUTÓNOMA DE BUENOS AIRES

D8 DETALLE CUBIERTA VERDE

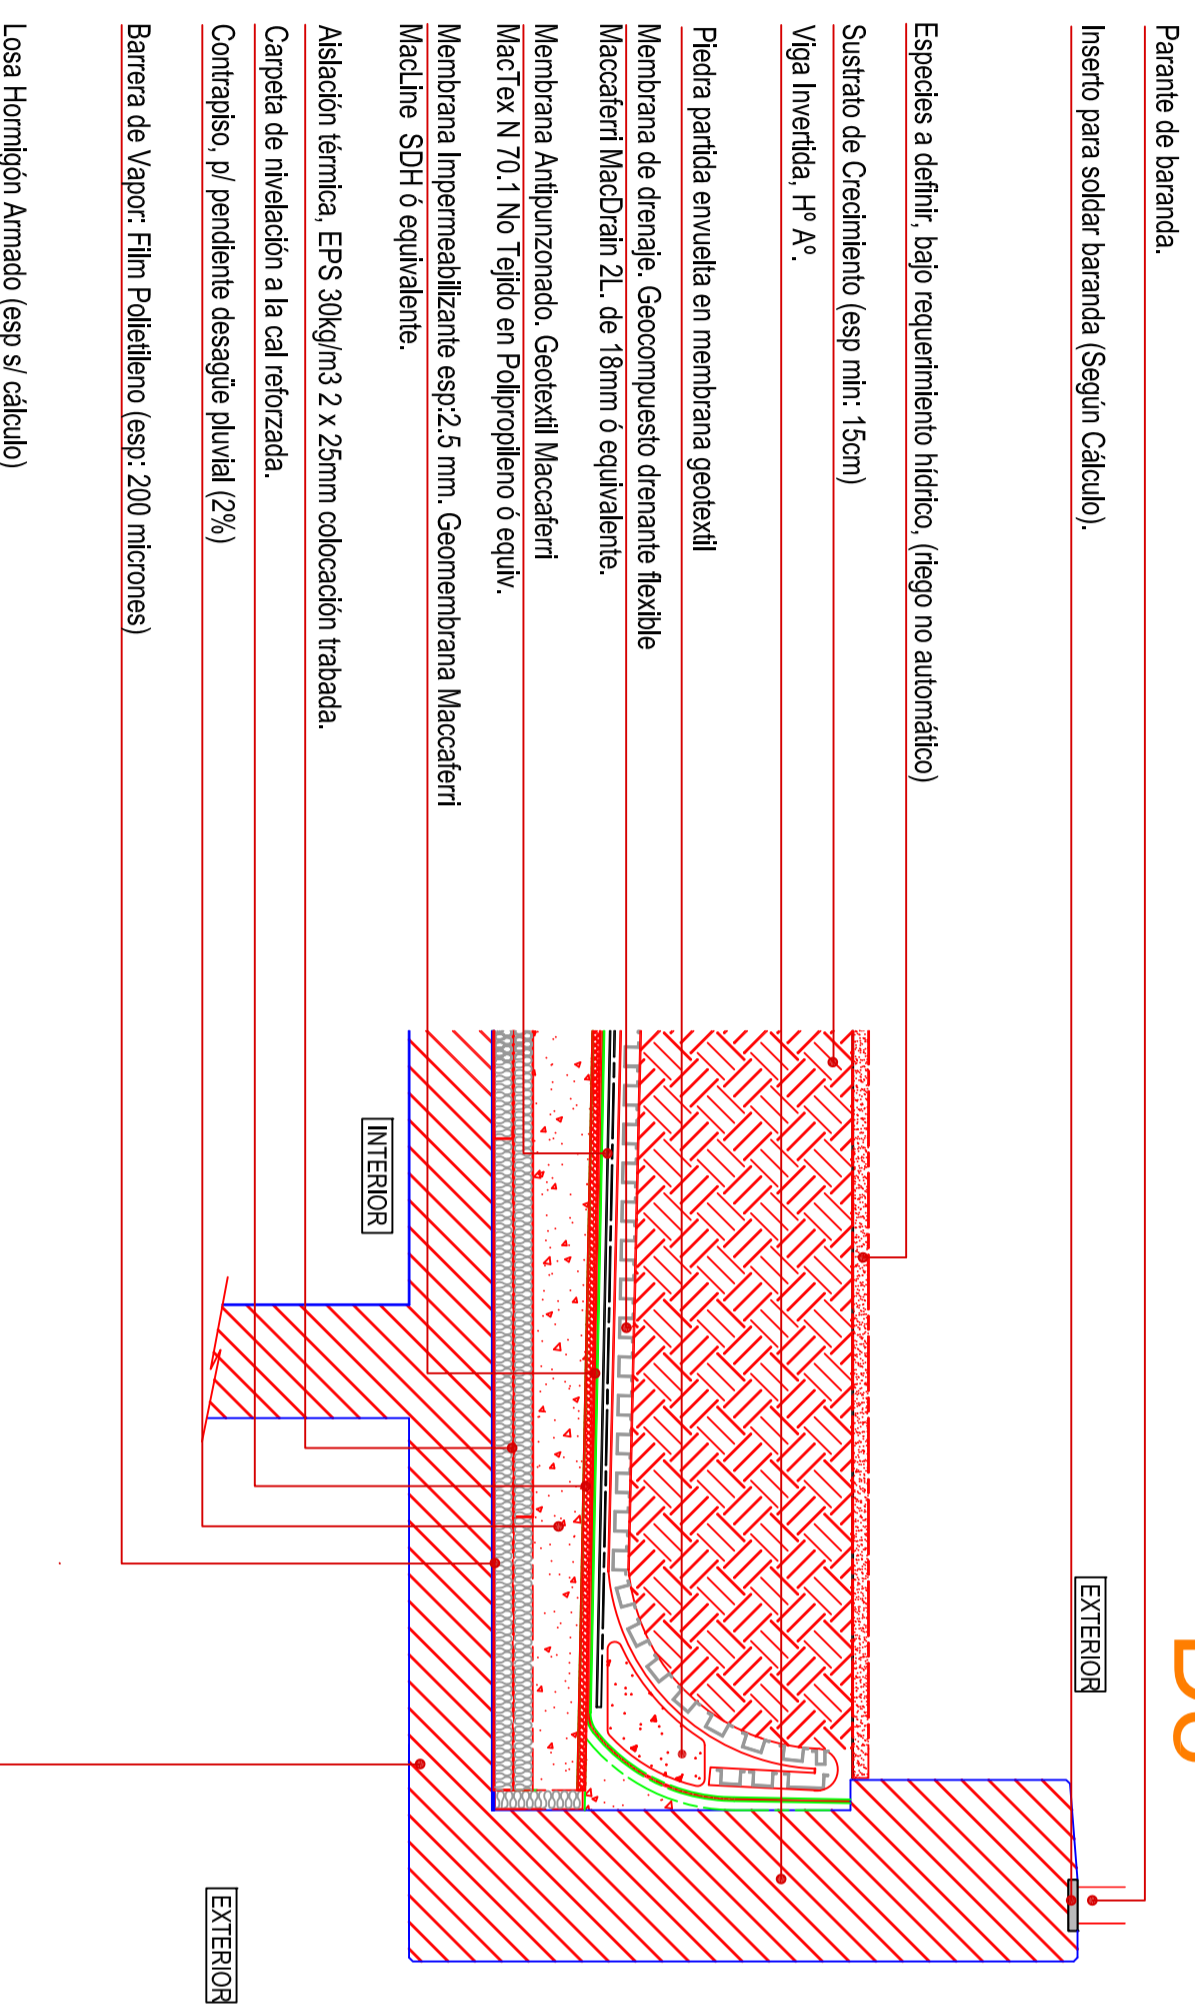

D8 DETALLE CUBIERTA VERDE (CORTE POR EMBUDO)

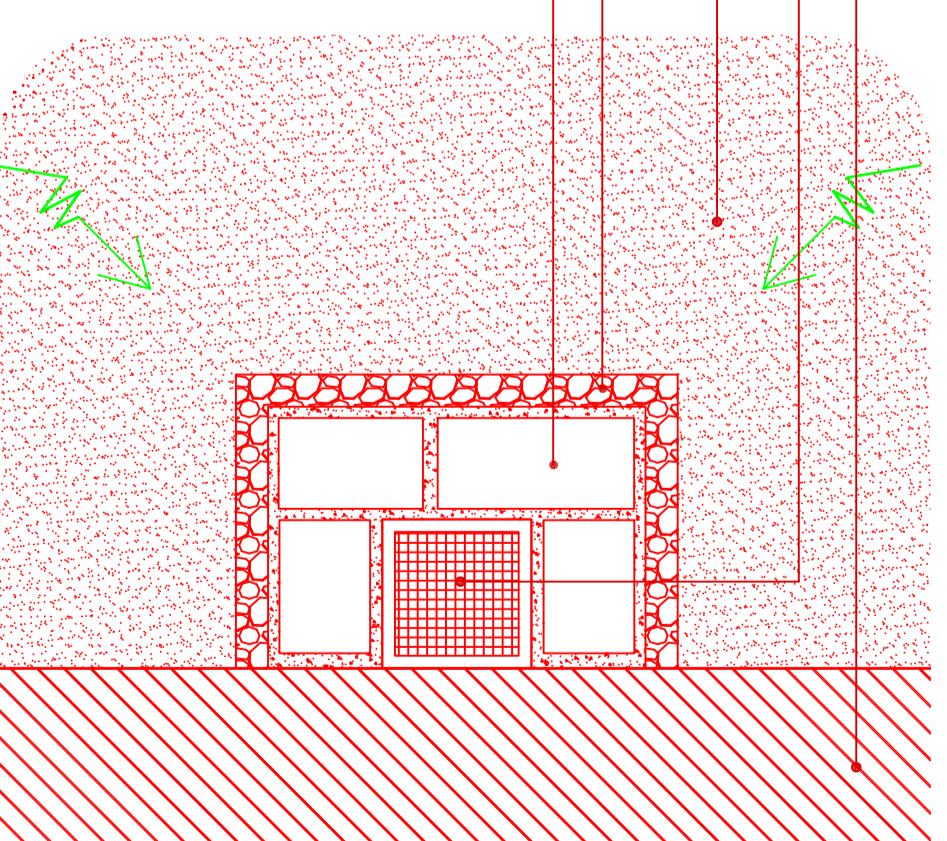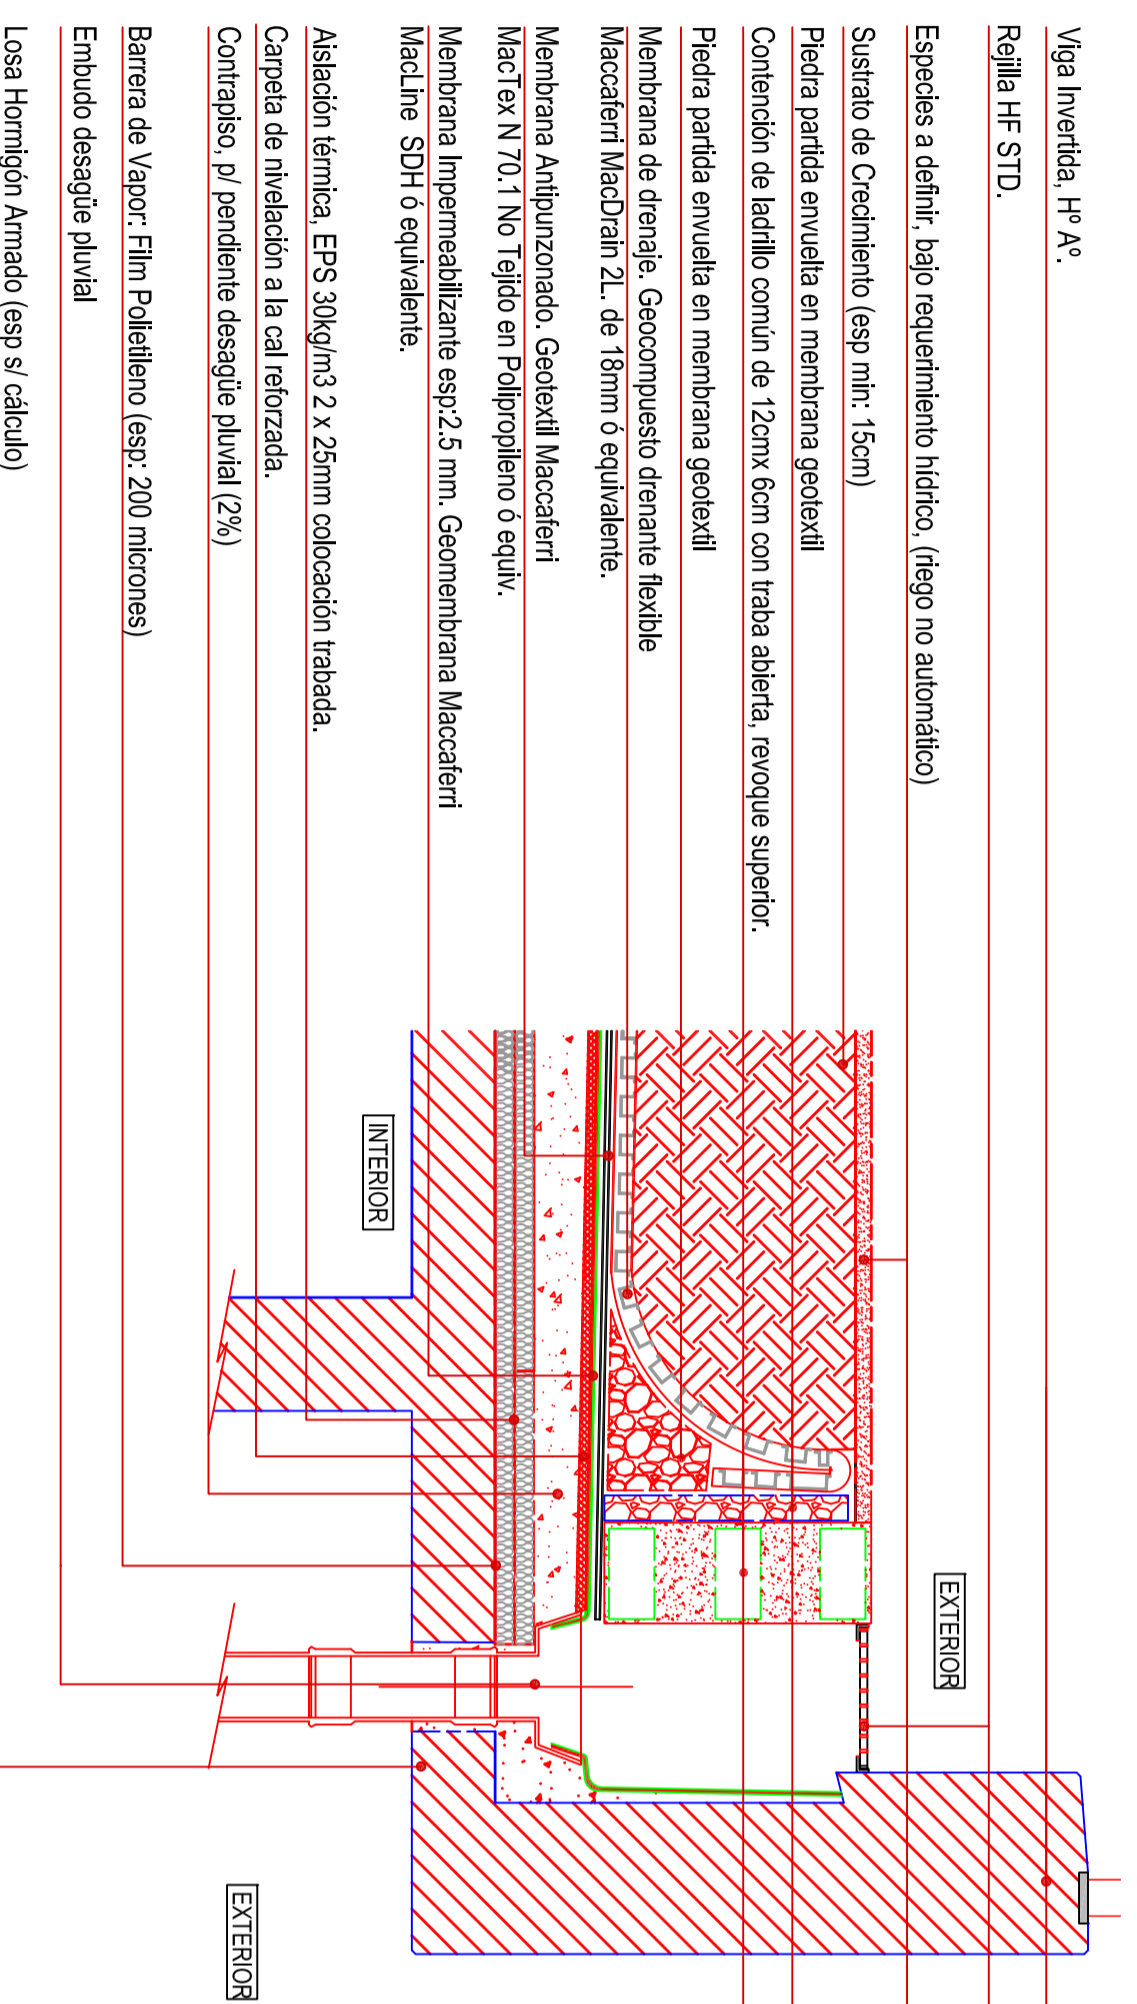

NOTAS:
 EL PRESENTE PLANO ES UNO DE LOS QUE CONFORMAN LA COMERCIALIZACION DE LOS PLANOS DE ESTE PROYECTO. SE DEBE ENTENDER QUE ESTOS PLANOS SON APORTE PARA LA CONSULTA Y NO PARA LA CONSTRUCCION. TODOS LOS DETALLES CONSTRUCTIVOS DEBEN SER COMPROBADOS Y VERIFICADOS EN OBRA.

PLANO NO APTO PARA CONSTRUCCION.

MODIFICACIONES:	REVISION	FECHA	DESCRIPCION
	A	09/2014	PRELIMINAR

Obra: Edificios de Vivienda - Comuna 8 - Villa Olímpica
 Plano: Detalles Constructivos D8
 Fecha: 09/2014

Eq. de Proyecto: DGPUVA
 Dibujo: MIB
 Revisó: MD
 Escala: 1/20

MINISTERIO DE DESARROLLO URBANO
 Subsecretaría de Proyectos de Urbanismo, Arquitectura e Infraestructura
 Dirección General de Proyectos Urbanos y Arquitectura

Gobierno de la Ciudad de Buenos Aires

Licitación N°1
 Plano N°

V01-DC-05