


REFERENCIAS:

- | | | | | | |
|---|--|--|--|--|--|
| BR: Boca de Registro
Según Plano de Infra. Hidráulica | Reja del tipo Artiprac de Indupag o equivalente
Ancho 30 cm
Según Plano de Infra. Hidráulica | Sum.: Sumidero Hierro Fundido
Tipo Redisan o equivalente
Dimensiones: 100cm x 50cm
Según Plano de Infra. Hidráulica | PP Ø160 - 5% | Caño de polipropileno con cribado
Tipo Drena Awacor o equivalente | PEAD Ø0.025
Caño de polietileno de alta densidad
para agua corriente |
| CI: Cámara de Inspección
Según Plano de Infra. Hidráulica | Sum. Lateral: Tipo Redisan o equivalente
Dimensiones 110 cm x 32 cm
Según Plano de Infra. Hidráulica | Cota Superficie en Boca de Registro
Según Plano de Infra. Hidráulica | PP Ø160 - 5% | Caño con polipropileno
Tipo Awaduct o equivalente | MED: Caja de conexión |
| BDA: Boca de Desague Abierta
BDT: Boca de Desague Tapada
Según Plano de Infra. Hidráulica | Som. Ø110: Sombrerete de polipropileno para desborde
Tipo Awaduct o equivalente
2.13 - 2.10 | Cota Intrados
Según Plano de Infra. Hidráulica | Red de distribución pluvial.
min. Ø 400 | B+: Bebedero
Tipo Cactus taller Numero Primos o equivalente | |

PARQUE DE LA INNOVACIÓN

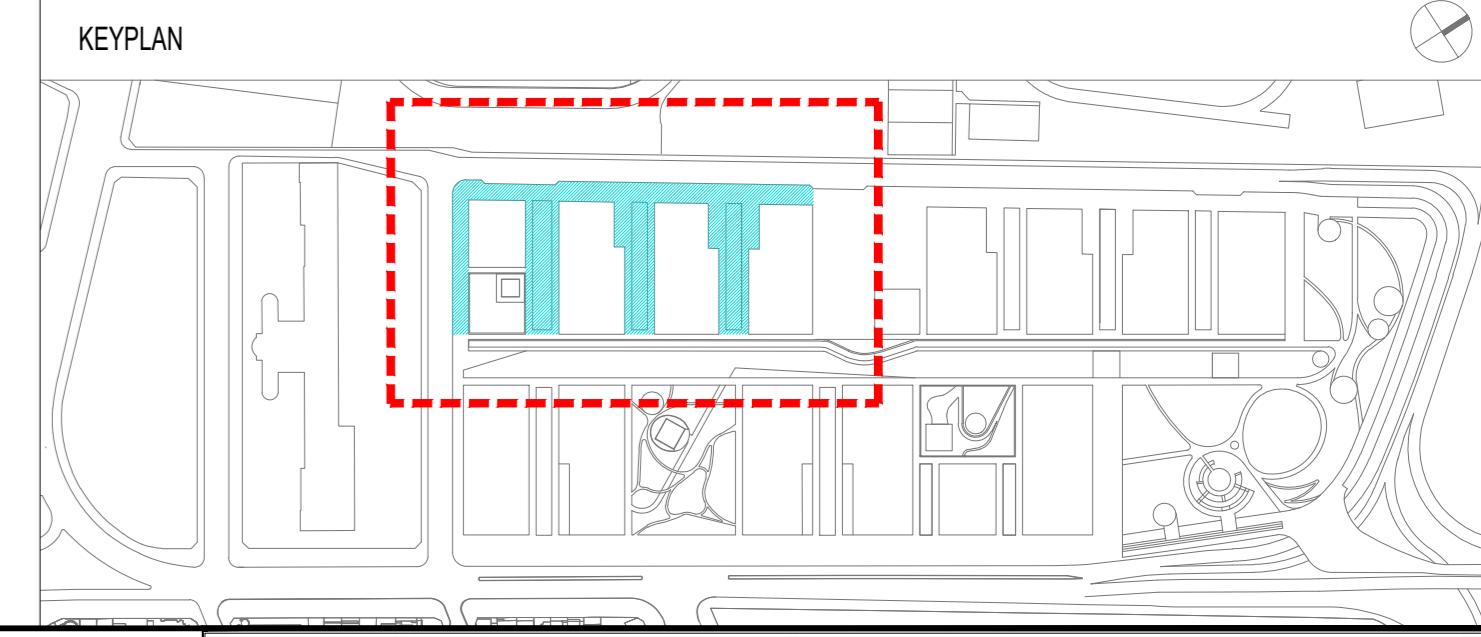

NOTAS:



GOBIERNO DE LA CIUDAD DE BUENOS AIRES
"2021 - Año del Bicentenario de la Universidad de Buenos Aires"

Hoja Adicional de Firmas
Plano

Número:

Buenos Aires,

Referencia: PI_IS-IS.07

El documento fue importado por el sistema GEDO con un total de 1 pagina/s.