


- REFERENCIAS PLANIMETRIA**
- N-S DISTRIBUIDOR (2DA ETAPA)
  - N-S COLECTOR + PASANTE (1RA ETAPA)
  - S-N DISTRIBUIDOR + PASANTE (2DA ETAPA)
  - S-N COLECTOR + PASANTE (1RA ETAPA)
  - ZONA DE ENSANCHE DE BOVEDA (RAMAS)
  - ZONA DE TUNEL C&C + PIPE ROOFING
  - ZONA DE OBRA ESPECIAL ENTRE SUBTE LINEA A Y FCCC SARMIENTO

- REFERENCIAS ALTIMETRIA**
- CONDUCTO CLOACAL
  - CONDUCTO GAS
  - CONDUCTO PLUVIO-CLOACAL (RADIO VIEJO)
  - CONDUCTO PLUVIAL
  - CONDUCTO AGUA
  - SUBTERRANEO
  - ESTACIONAMIENTO
  - NAPA FREATICA

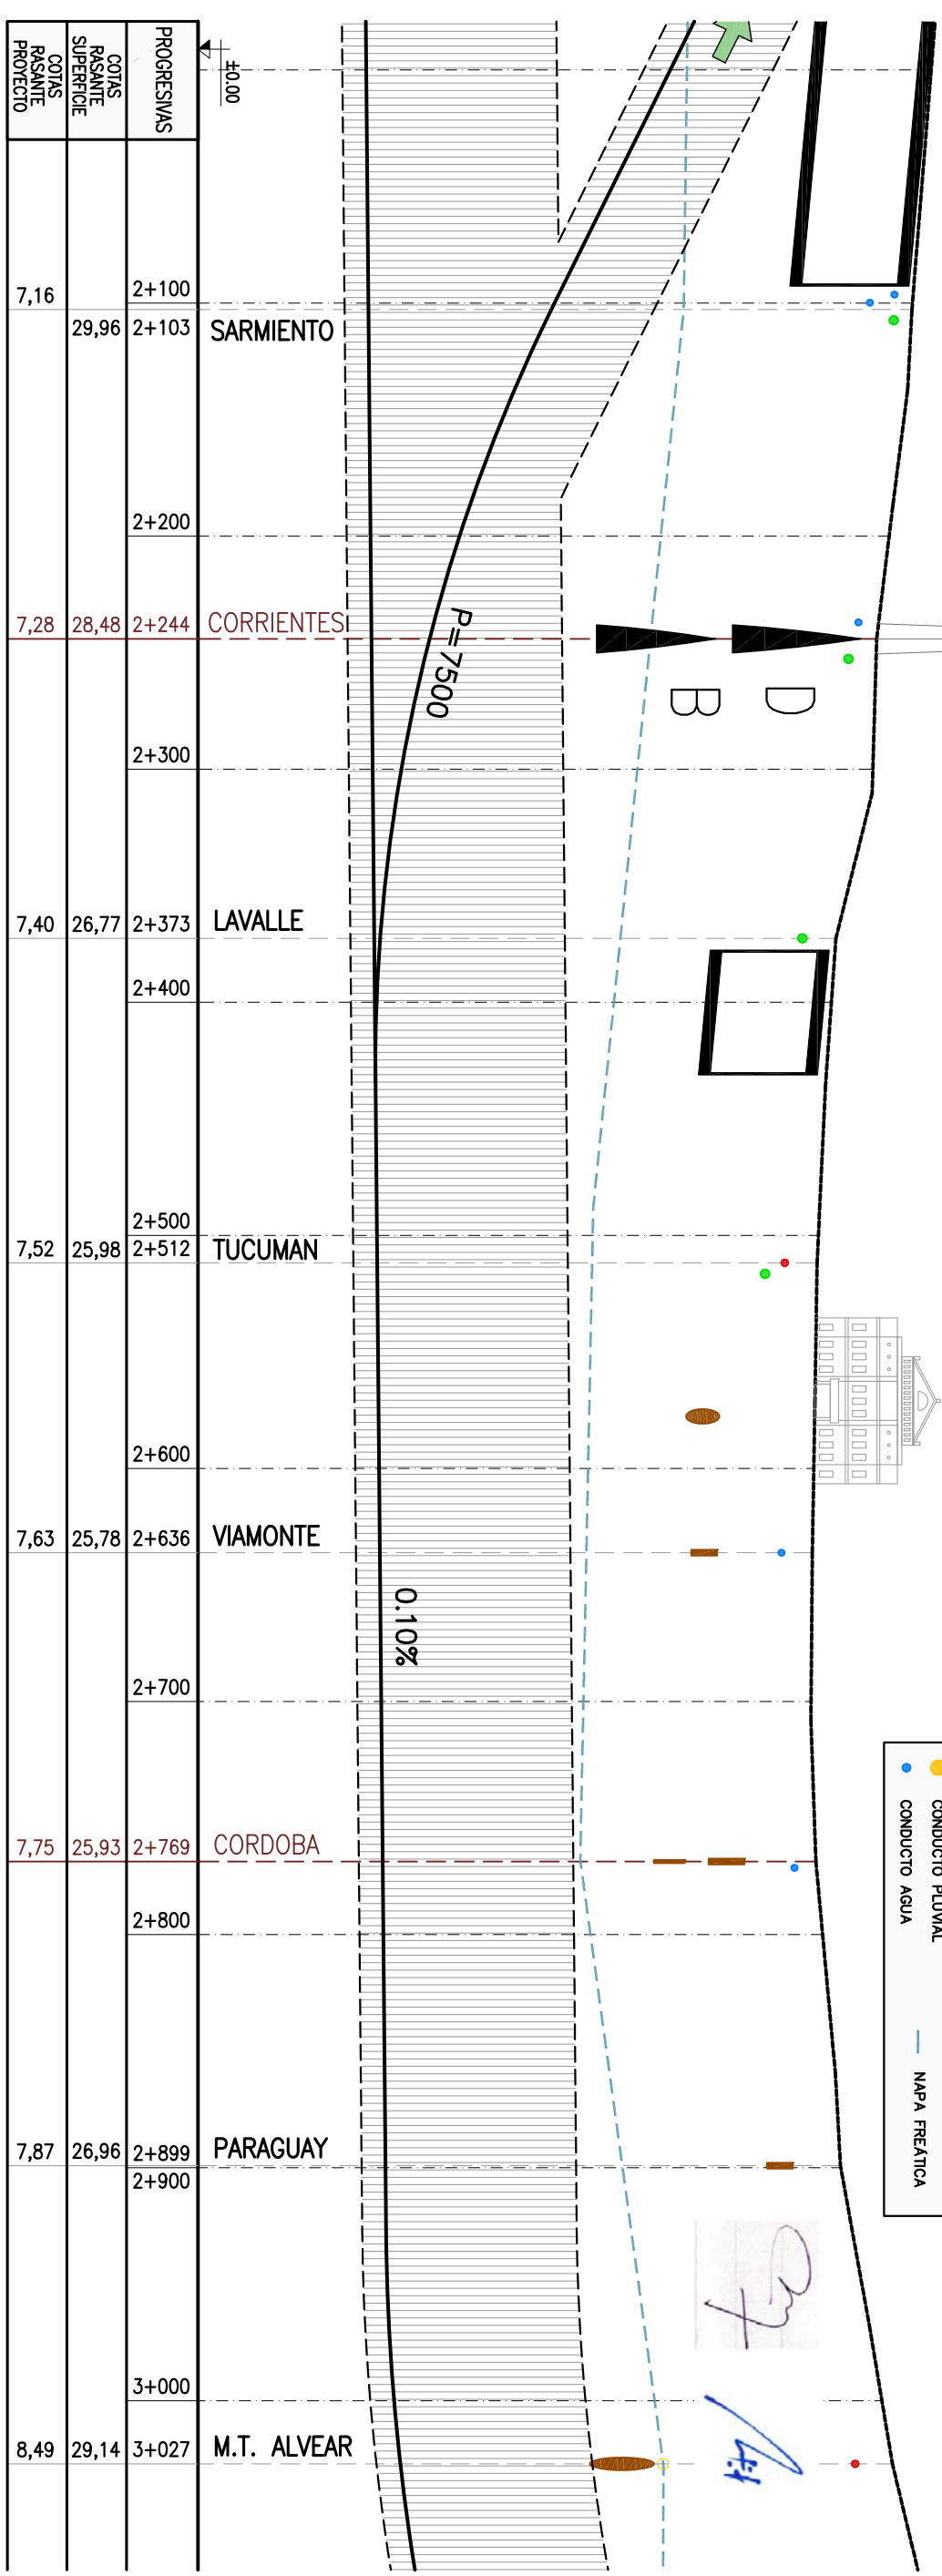

PROGRESIVAS	COTAS PASANTE SUPERIORE	COTAS PASANTE PROYECTO	PROGRESIVAS	COTAS PASANTE SUPERIORE	COTAS PASANTE PROYECTO
2+100	29,96	7,16	SARMIENTO		
2+103					
2+200					
2+244	28,48	7,28	CORRIENTES		
2+300					
2+373	26,77	7,40	LAVALLE		
2+400					
2+500	25,98	7,52	TUCUMAN		
2+512					
2+600					
2+636	25,78	7,63	VIAMONTE		
2+700					
2+769	25,93	7,75	CORDOBA		
2+800					
2+899	26,96	7,87	PARAGUAY		
2+900					
3+000					
3+027	29,14	8,49	M.T. ALVEAR		

GOBIERNO DE LA CIUDAD DE BUENOS AIRES  
 MINISTERIO DE DESARROLLO URBANO  
**AUSA**

**TUNELES 9 DE JULIO**  
 CIUDAD DE BUENOS AIRES

PROYECTISTA:  
**HTA**  
 Ingenieros Consultores

0	EMISION ORIGINAL	Fecha	07/09	E.N.		A.G.		M.F.		Dibujo	Fecha	21/07/09	E.N.		A.G.		M.F.	
	MODIFICACIONES	Fecha		Dibujo		Revisio		Aprobado		Fecha		21/07/09						

**ANTEPROYECTO**

PLANALTIMETRIA DE TUNEL  
 N-S DISTRIBUIDOR (2da ETAPA)

Escalas:  
 H: 1:2000  
 V: 1:2000  
 Plano No.: **11/16**