


- REFERENCIAS PLANIMETRIA**
- N-S COLECTOR + PASANTE (1RA ETAPA)
 - S-N COLECTOR + PASANTE (1RA ETAPA)
 - N-S DISTRIBUIDOR (2DA ETAPA)
 - S-N DISTRIBUIDOR + PASANTE (2DA ETAPA)
 - ZONA DE TUNEL C&C + PIPE ROOFING
 - ZONA DE ENSANCHO DE BOVEDA (RAMAS)
 - ZONA DE OBRA ESPECIAL ENTRE SUBTE LINEA A Y FCC SARMIENTO

- REFERENCIAS ALTIMETRIA**
- CONDUCTO COACAL
 - CONDUCTO PLUVIO-COACAL (RADIO VIEJO)
 - CONDUCTO PLUVIAL
 - CONDUCTO AGUA
 - CONDUCTO GAS
 - SUBTERRANEO
 - ESTACIONAMIENTO
 - NAPA FREATICA

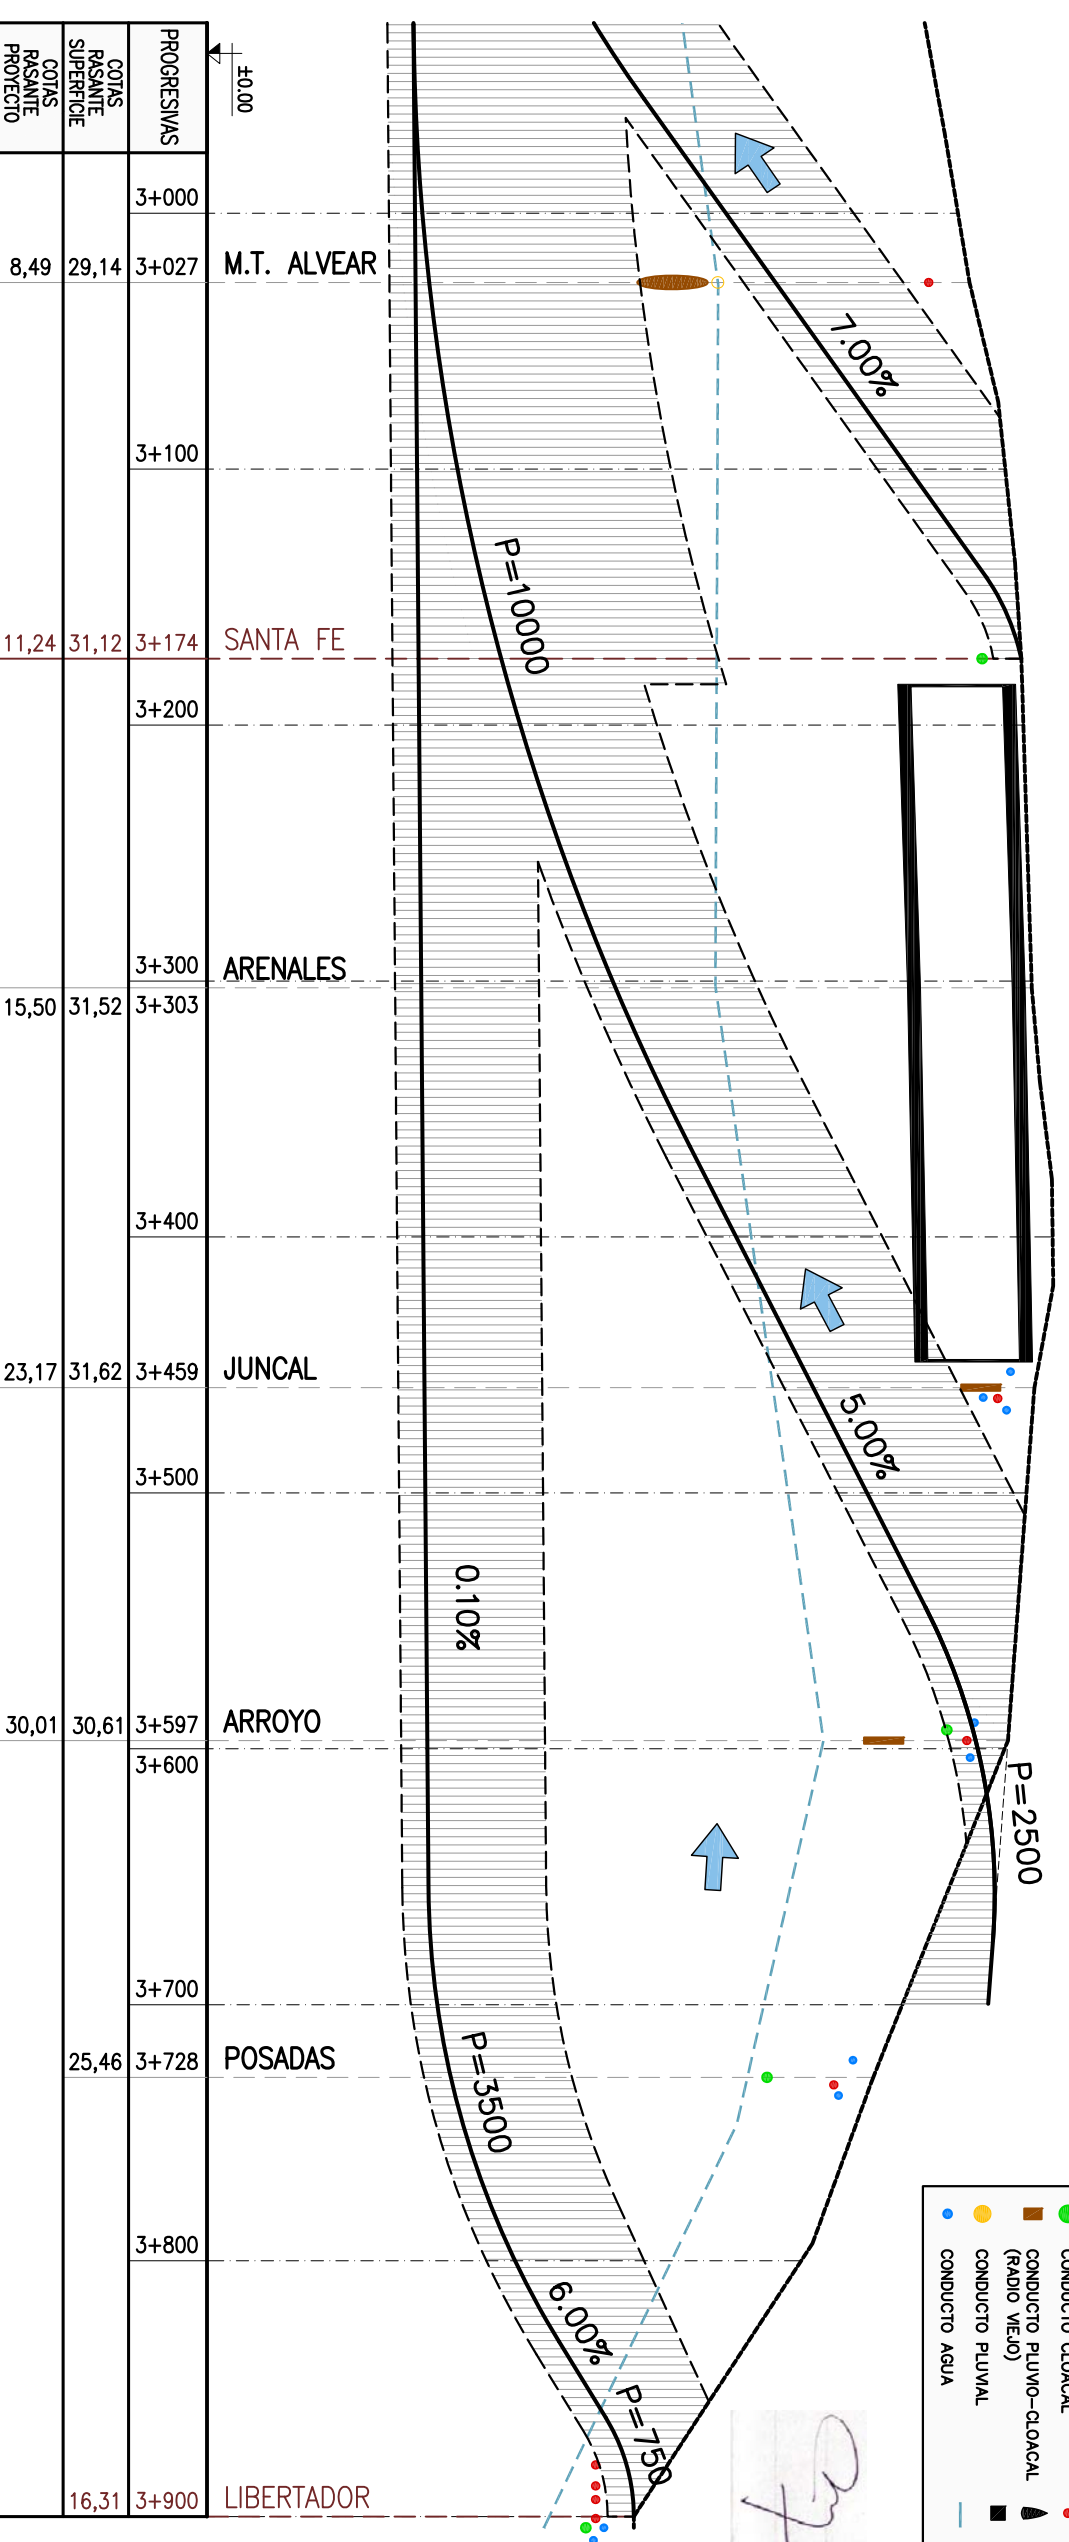

PROGRESIVAS	COTAS PASANTE SUPERIORE	COTAS PASANTE PROYECTO	
3+000	29,14	8,49	M.T. ALVEAR
3+100			
3+174	31,12	11,24	SANTA FE
3+200			
3+300			ARENALES
3+303	31,52	15,50	
3+400			
3+459	31,62	23,17	JUNCAL
3+500			
3+597	30,61	30,01	ARROYO
3+600			
3+700			
3+728	25,46		POSADAS
3+800			
3+900	16,31		LIBERTADOR

GOBIERNO DE LA CIUDAD DE BUENOS AIRES
MINISTERIO DE DESARROLLO URBANO

TUNELES 9 DE JULIO
CIUDAD DE BUENOS AIRES

PROYECTISTA:
INGENIEROS CONSULTORES

0 EMISION ORIGINAL		MODIFICACIONES	
Fecha	DRUJO	Fecha	DRUJO
07/09	E.N.		
	A.G.		
	M.F.		
	Aprobado		
	M.F.		

ANTEPROYECTO

PLANIALTIMETRIA DE TUNEL
N-S COLECTOR (1ra ETAPA)

Escala: H: 1:2000
V: 1:2000
Plano No.: **4/16**